


HÖHEN IM NEUEN SYSTEM

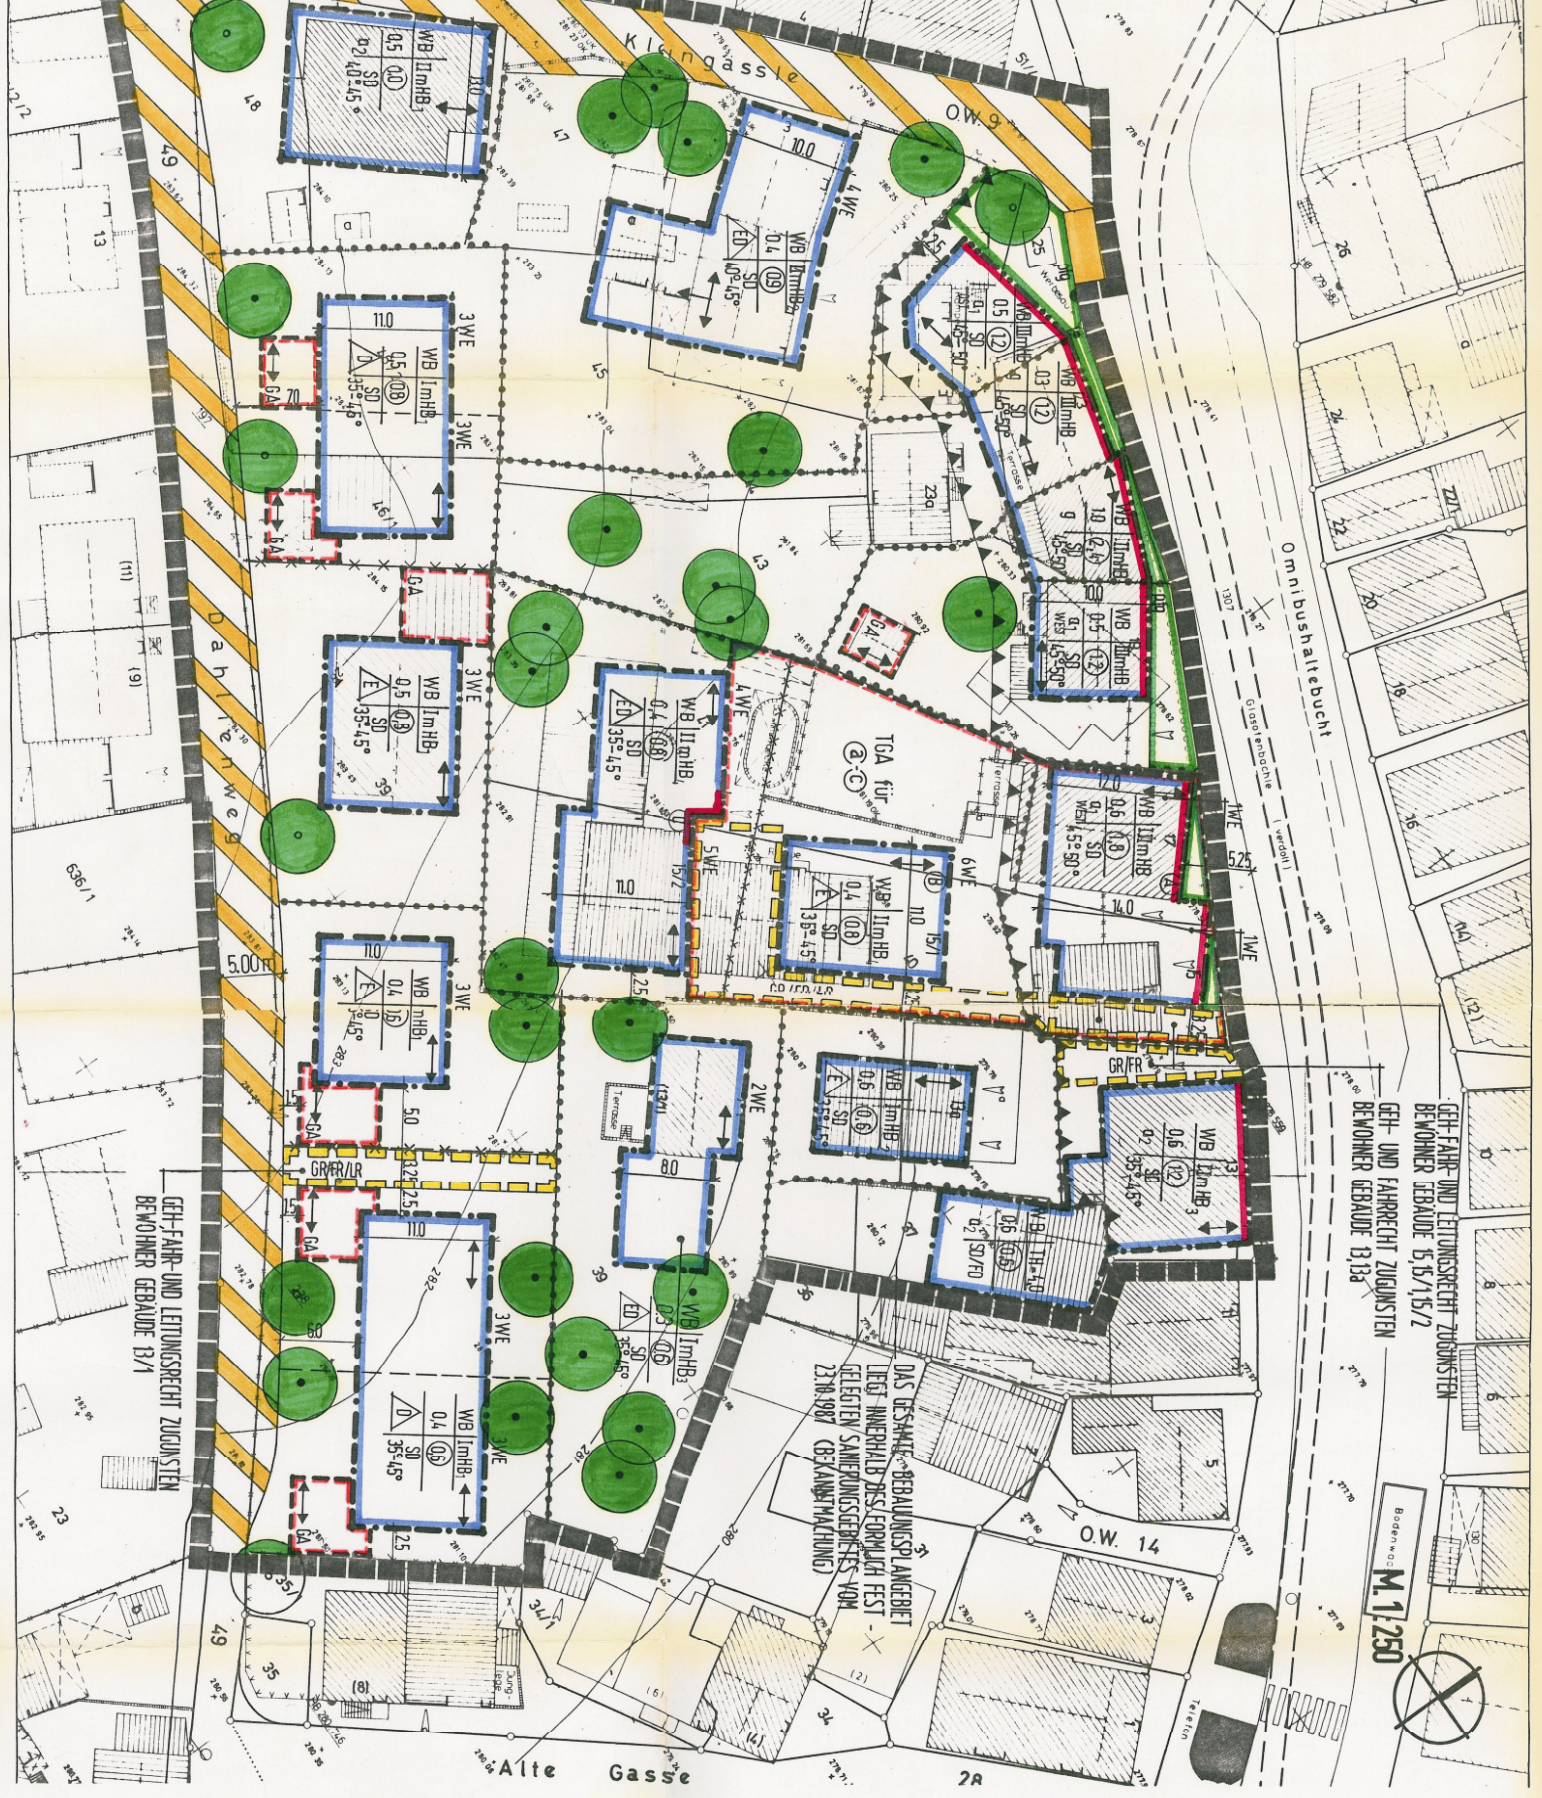

GEH-FAHR- UND LETZUNGSRECHT ZUGANGSTEN
BEWÖHNER GEBÄUDE 13/1

GEH-FAHR- UND LETZUNGSRECHT ZUGANGSTEN
BEWÖHNER GEBÄUDE 15,15/15/2
GEH- UND FAHRRECHT ZUGANGSTEN
BEWÖHNER GEBÄUDE 13/3A

DAS GESAMTE-REBAUANSPLANGEBIET
LIEGT INNERHALB DES-FORMULIER FST
GEGEBENEN SANIERUNGSRECHTS VON
23.10.1987 (BEFÄHIGUNG)

Boßend. M 1:250