
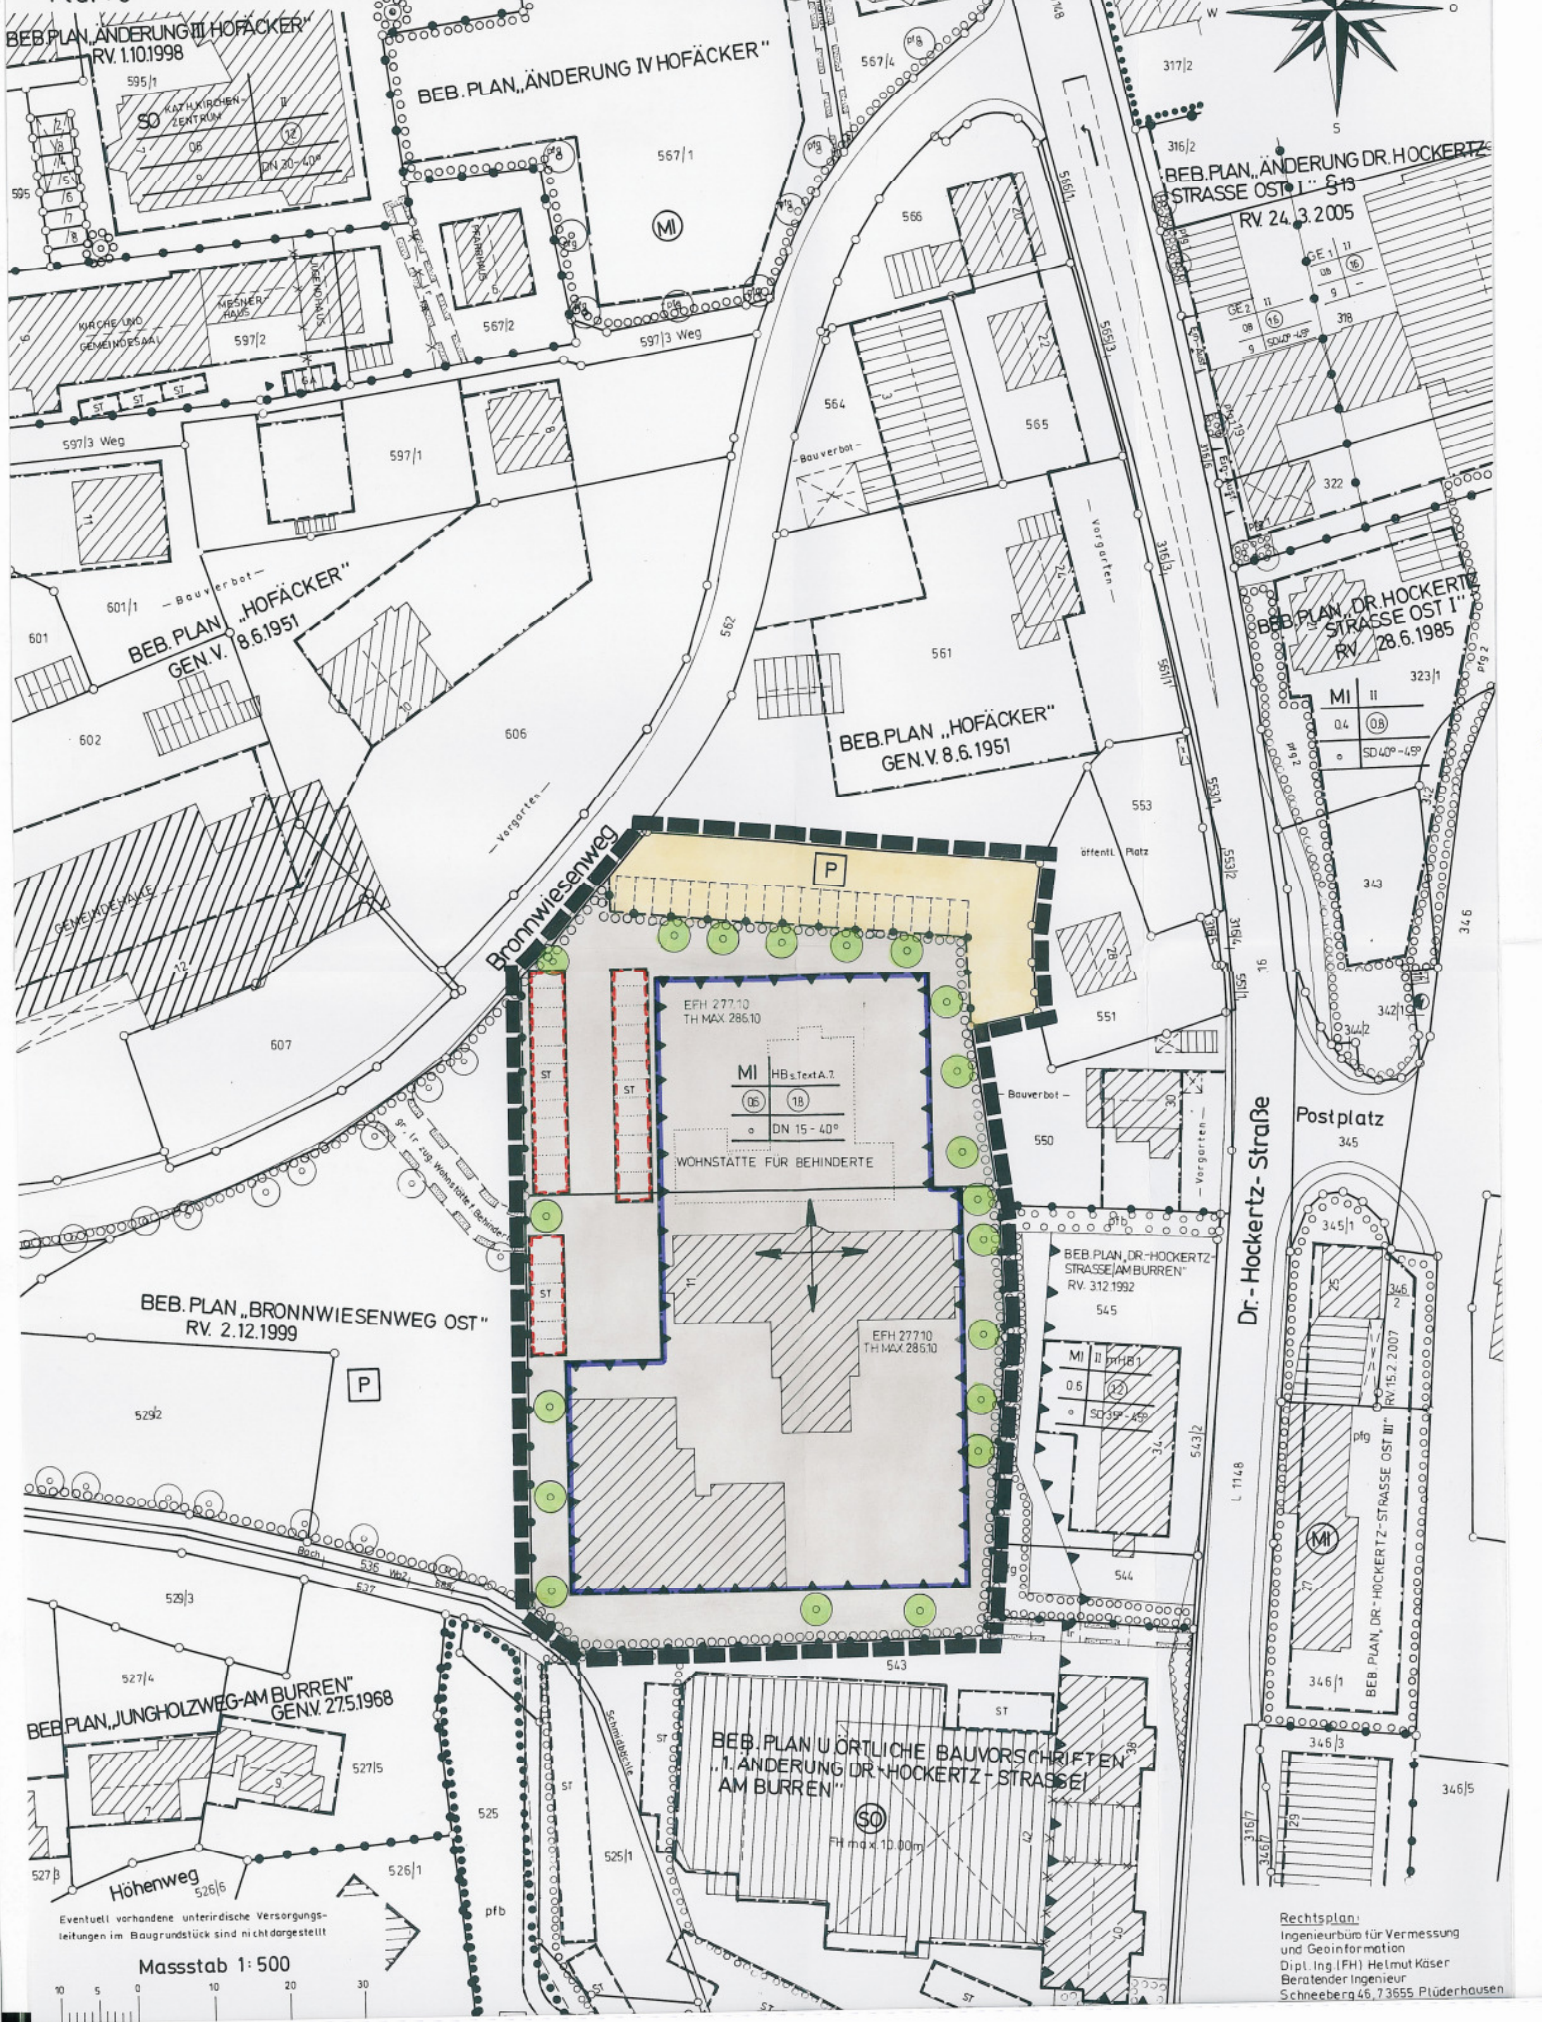


Rems-Murr-Kreis  
Gemeinde Rudersberg  
Gemarkung Rudersberg  
Flur: 0

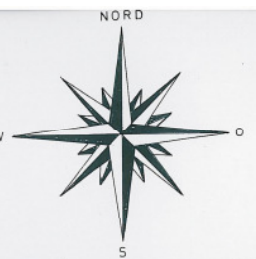

BEB. PLAN „BRONNWIESENWEG OST“  
RV. 2.12.1999

BEB. PLAN „HOFÄCKER“  
GEN. V. 8.6.1951

BEB. PLAN „ÄNDERUNG DR. HOCKERTZ-  
STRASSE OST I“  
RV. 24.3.2005

BEB. PLAN „DR. HOCKERTZ-  
STRASSE OST I“  
RV. 28.6.1985

BEB. PLAN „DR. HOCKERTZ-  
STRASSE AM BURREN“  
RV. 31.2.1992

BEB. PLAN „JUNGHOLZWEG-AM BURREN“  
GEN. V. 27.5.1968

BEB. PLAN U. ÖRTLICHE BAUVORSCHRIFTEN  
„ÄNDERUNG DR. HOCKERTZ-STRASSE“  
AM BURREN“

BEB. PLAN „DR. HOCKERTZ-STRASSE OST III“  
RV. 15.2.2007

Eventuell vorhandene unterirdische Versorgungs-  
leitungen im Baugrundstück sind nicht dargestellt

Masstab 1: 500

Rechtsplan:  
Ingenieurbüro für Vermessung  
und Geoinformtion  
Dipl.-Ing. (FH) Helmut Käser  
Beratender Ingenieur  
Schneiberg 46, 73655 Plüderhausen