


**BEBAUUNGSPLAN SPORTPLATZ RUDERSBERG
ÄNDERUNG EICHALDE**

GEN 23.06.1983



M 1:500

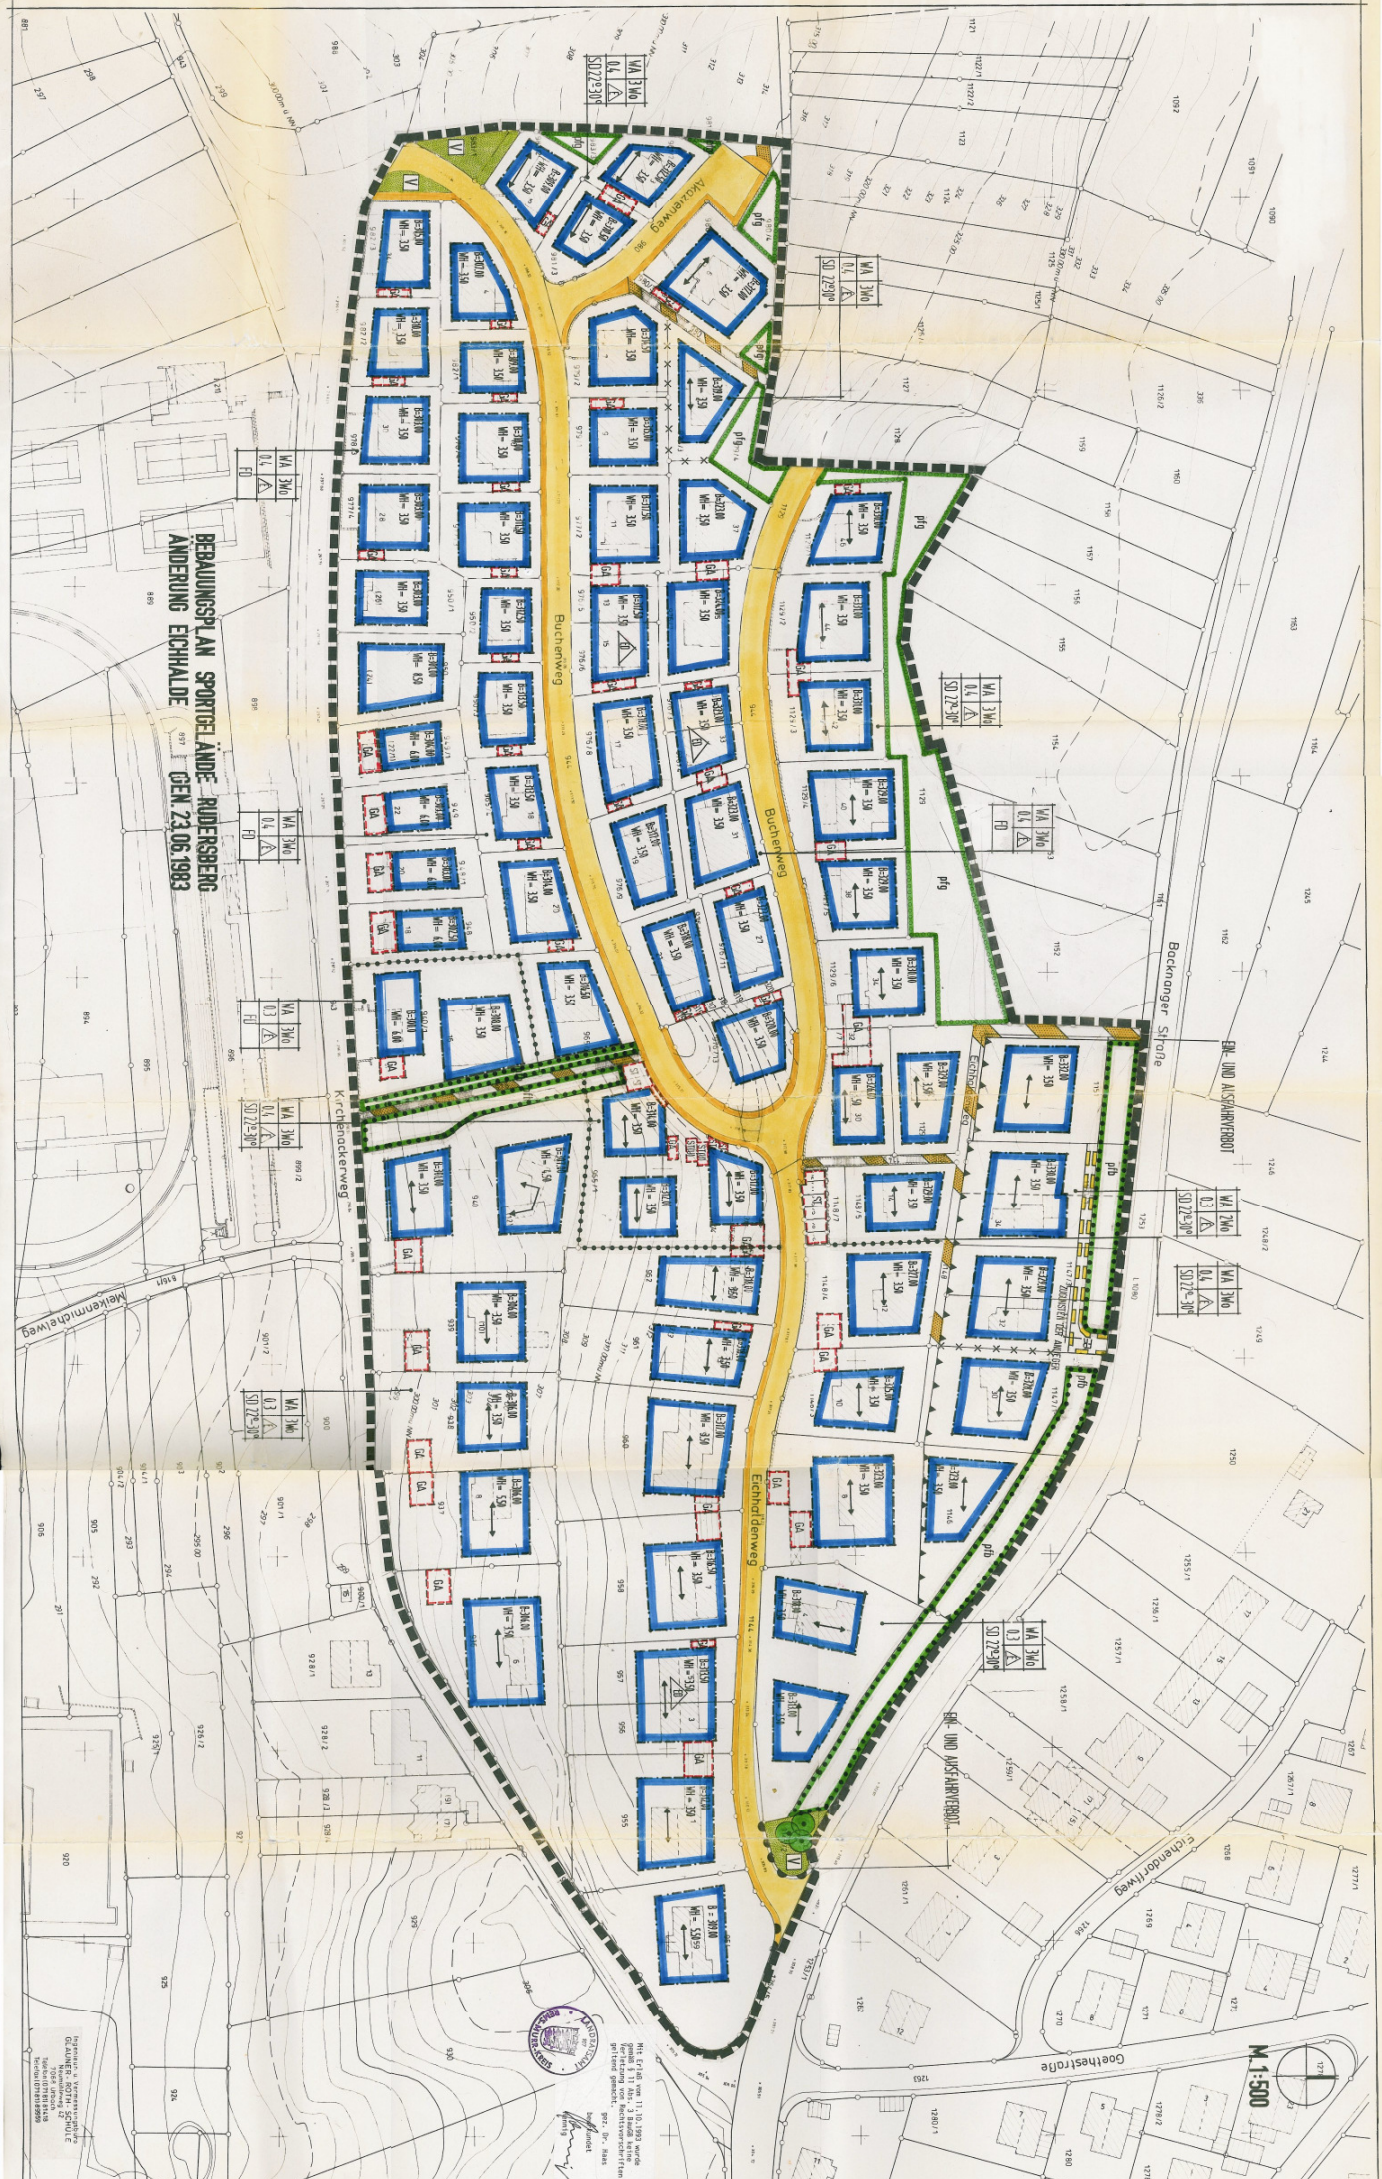

Mit Erlaubnis vom 13.10.1983 wurde
die Planung von Bestandsbauten
auf dem Grundstück Nr. 319/1
in der Gemarkung Rudersberg
Änderung Eichhalde
festgestellt.
Prof. Dr. Hans
Bundert

Verantwortlich:
G. KÄRNER, BÜRO FÜR
STADTPLANUNG
UND ARCHITEKTUR
Mühlentor 1
D-1000 Berlin