


Rems - Murr - Kreis
Gemeinde Rudersberg
Gemarkung Rudersberg
Flur: 0

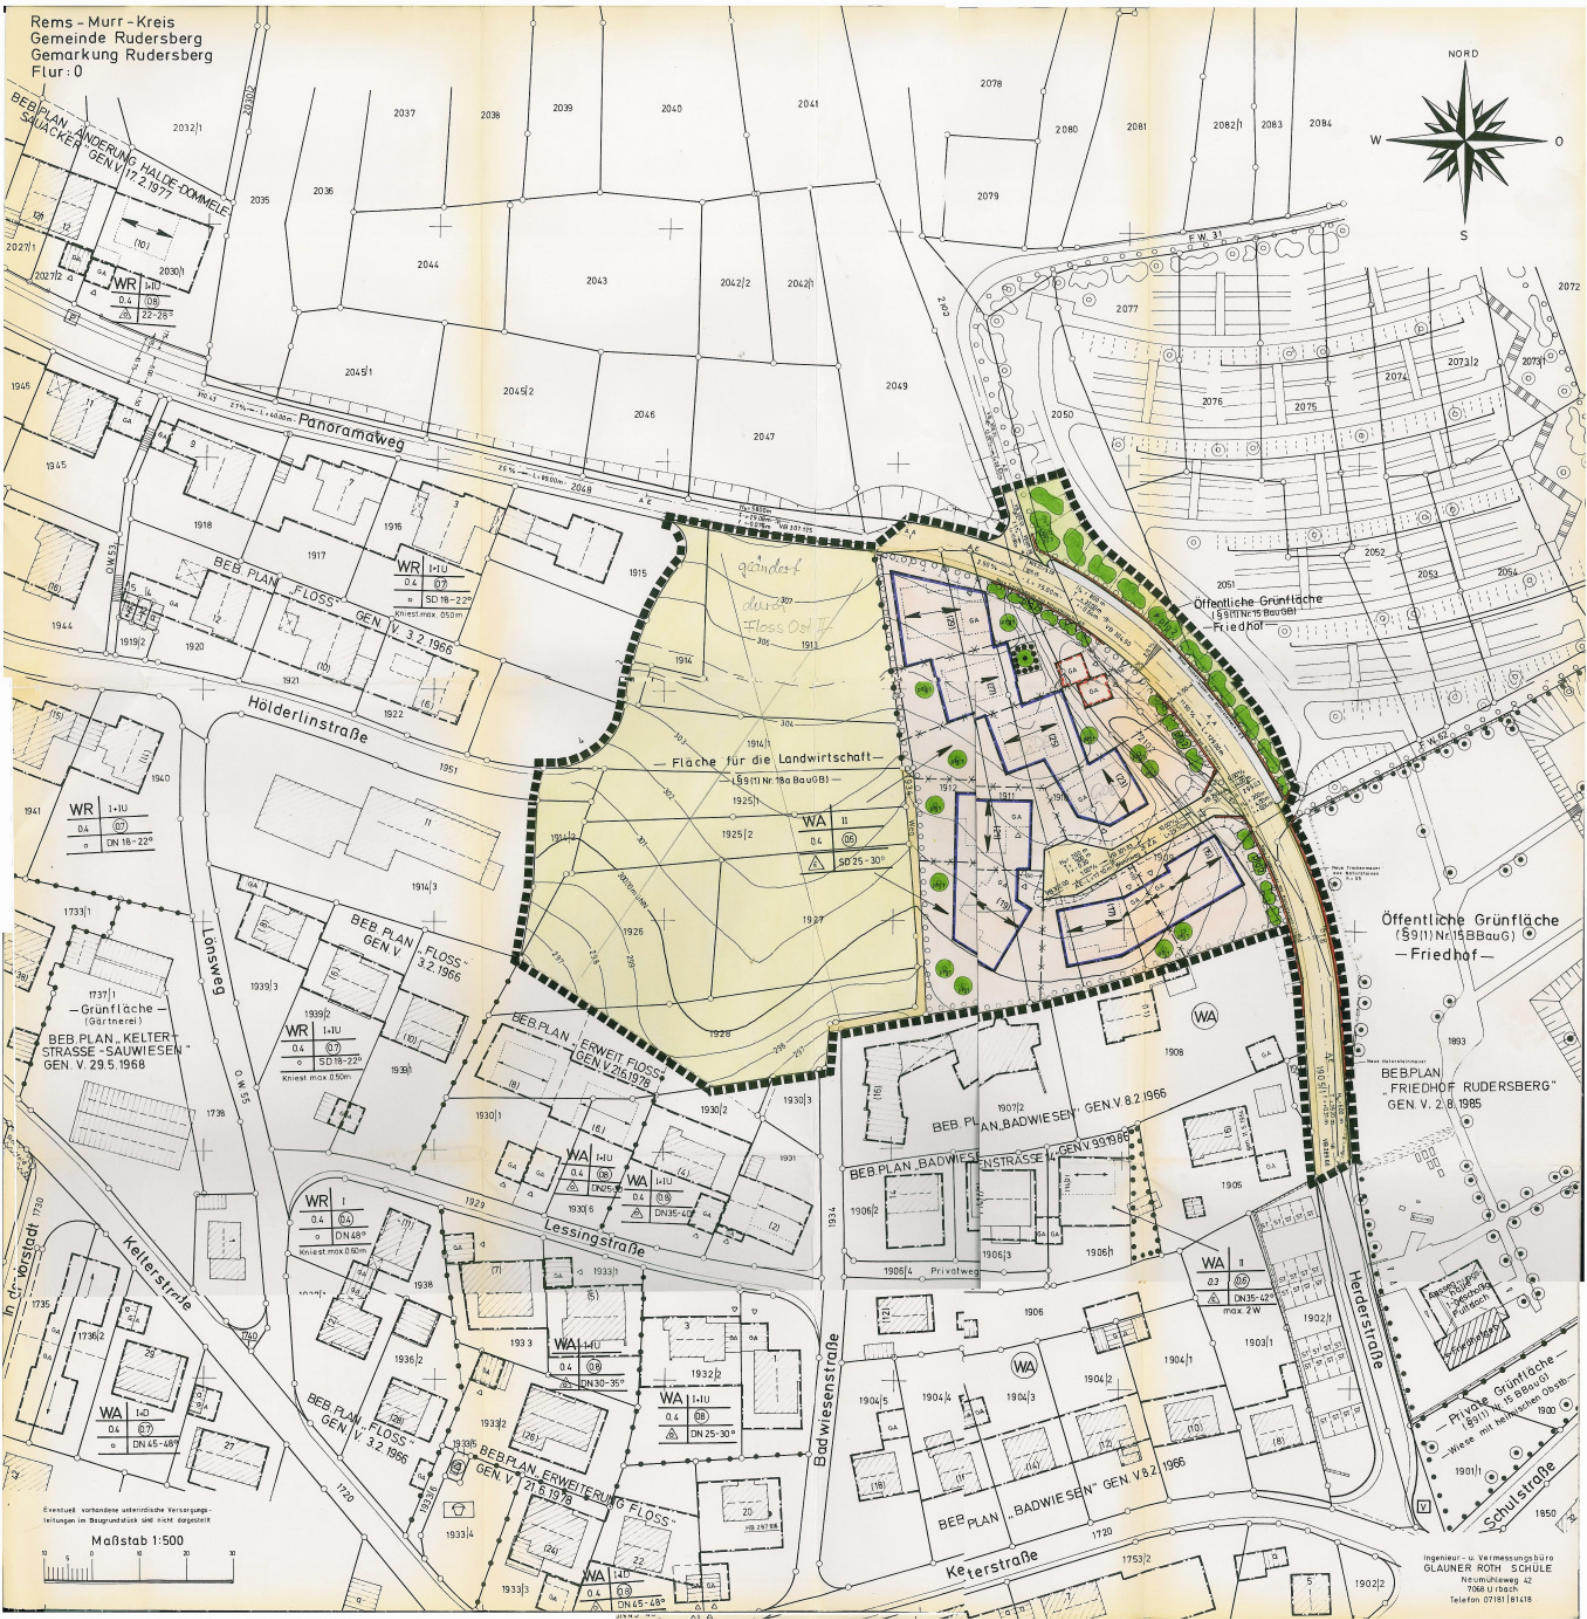

Eventuell vorhandene asterische Versorgungen im Baugrundstück sind nicht dargestellt
Maßstab 1:500

Ingenieur- u. Vermessungsbüro
GLAUNER ROTH SCHÜLE
Heimlichweg 42
7068 Ulm/Boch
Telefon 07181 61416