


Rems-Murr-Kreis
Gemeinde Rudersberg
Gemarkung Schlechtbach
Flur: 5 (Unterschlechtbach)

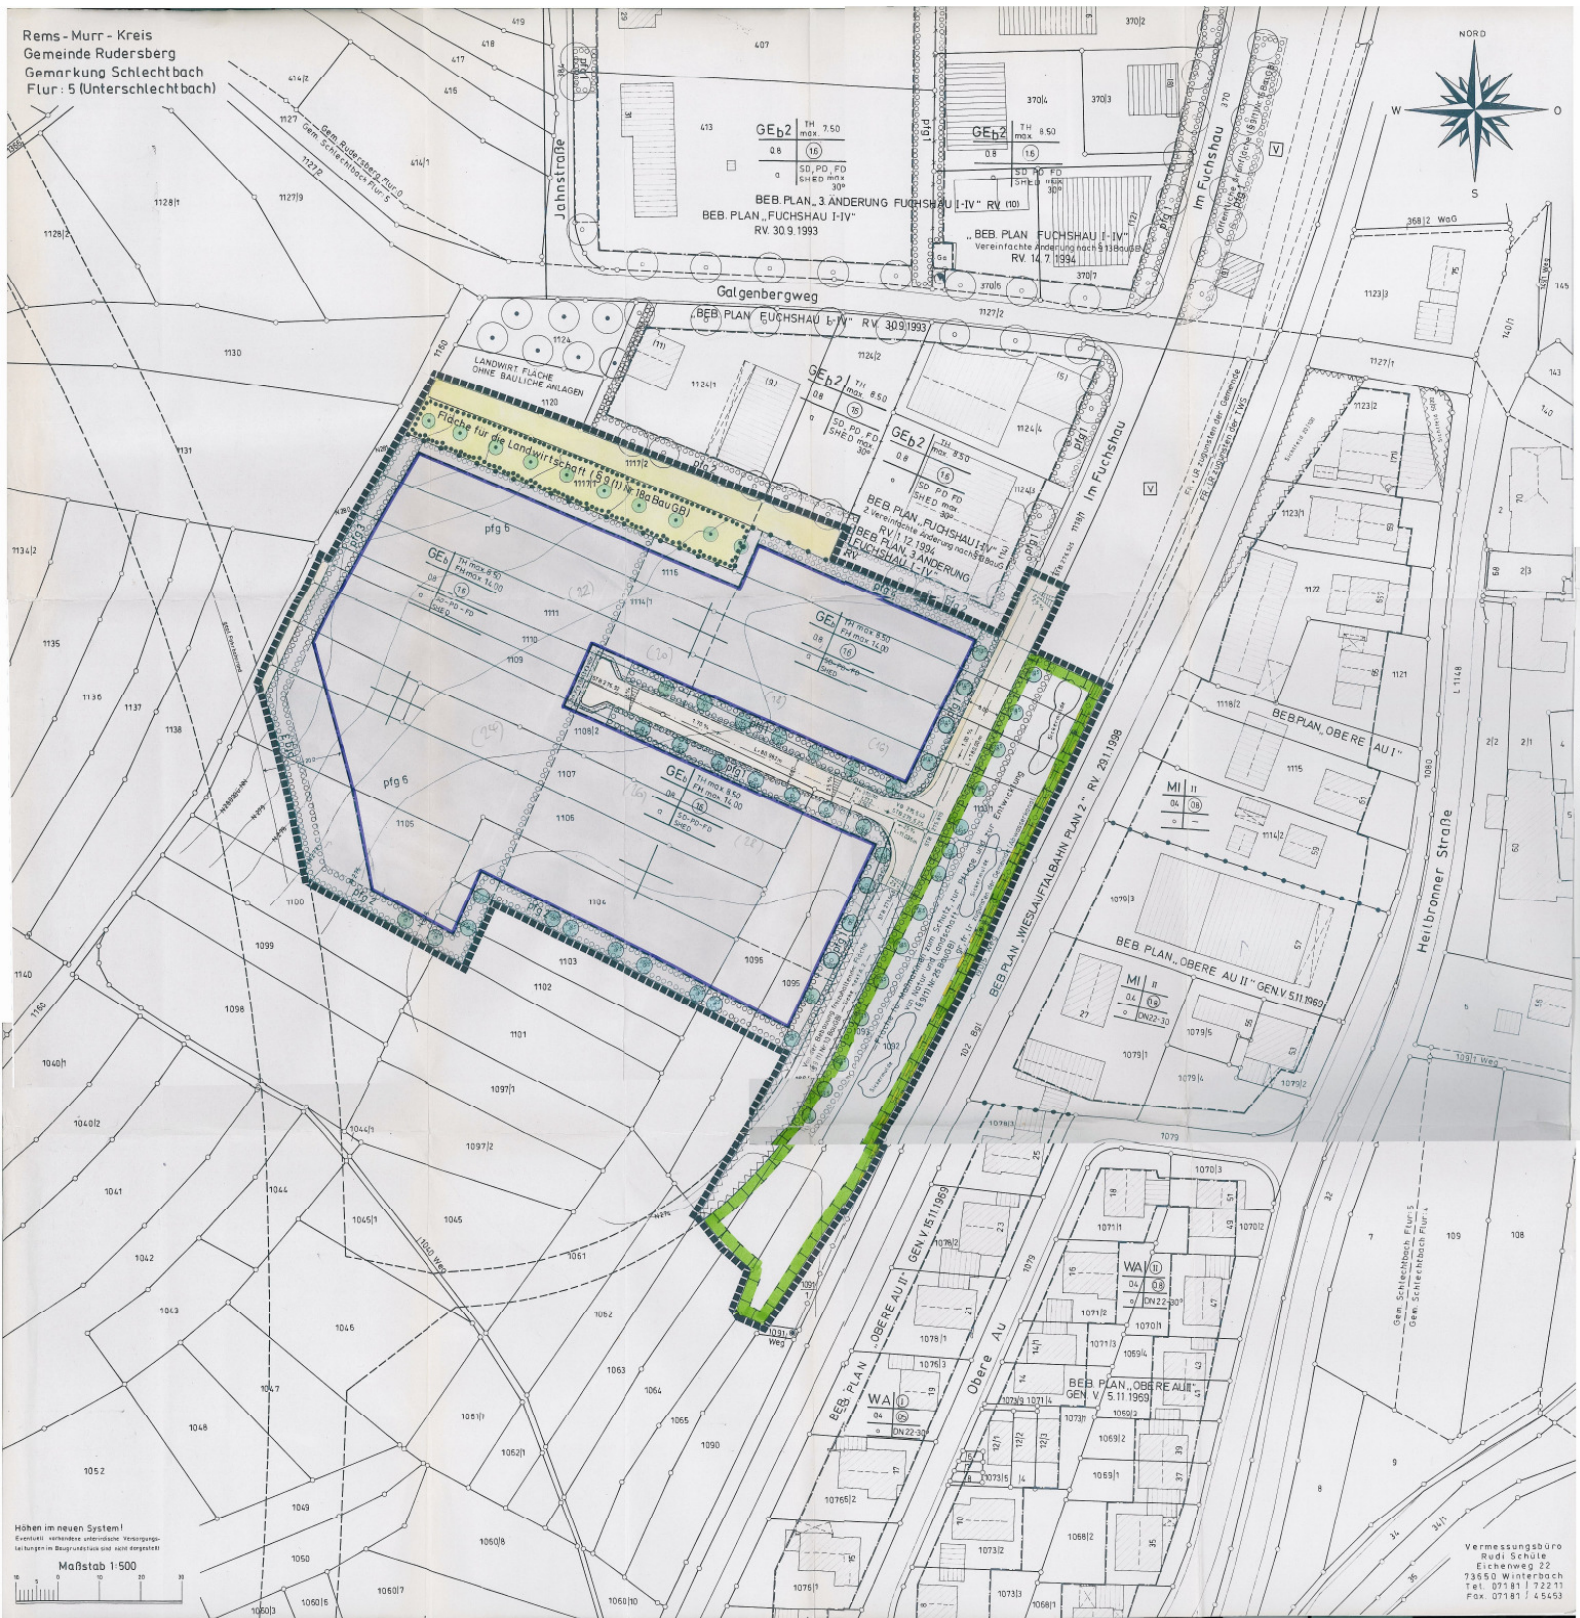

Höhen im neuen System!
Ebenfalls veränderte unterirdische Versorgungs-
einrichtungen im Baugrunderwerb sind dargestellt.
Maßstab 1:500

Vermessungsbüro
Rudi Schüle
Eichenweg 22
73650 Winterbach
Tel. 07181 / 72211
Fax. 07181 / 45453