


# LAGEPLAN

## Bebauungsplan "Hofäcker I"

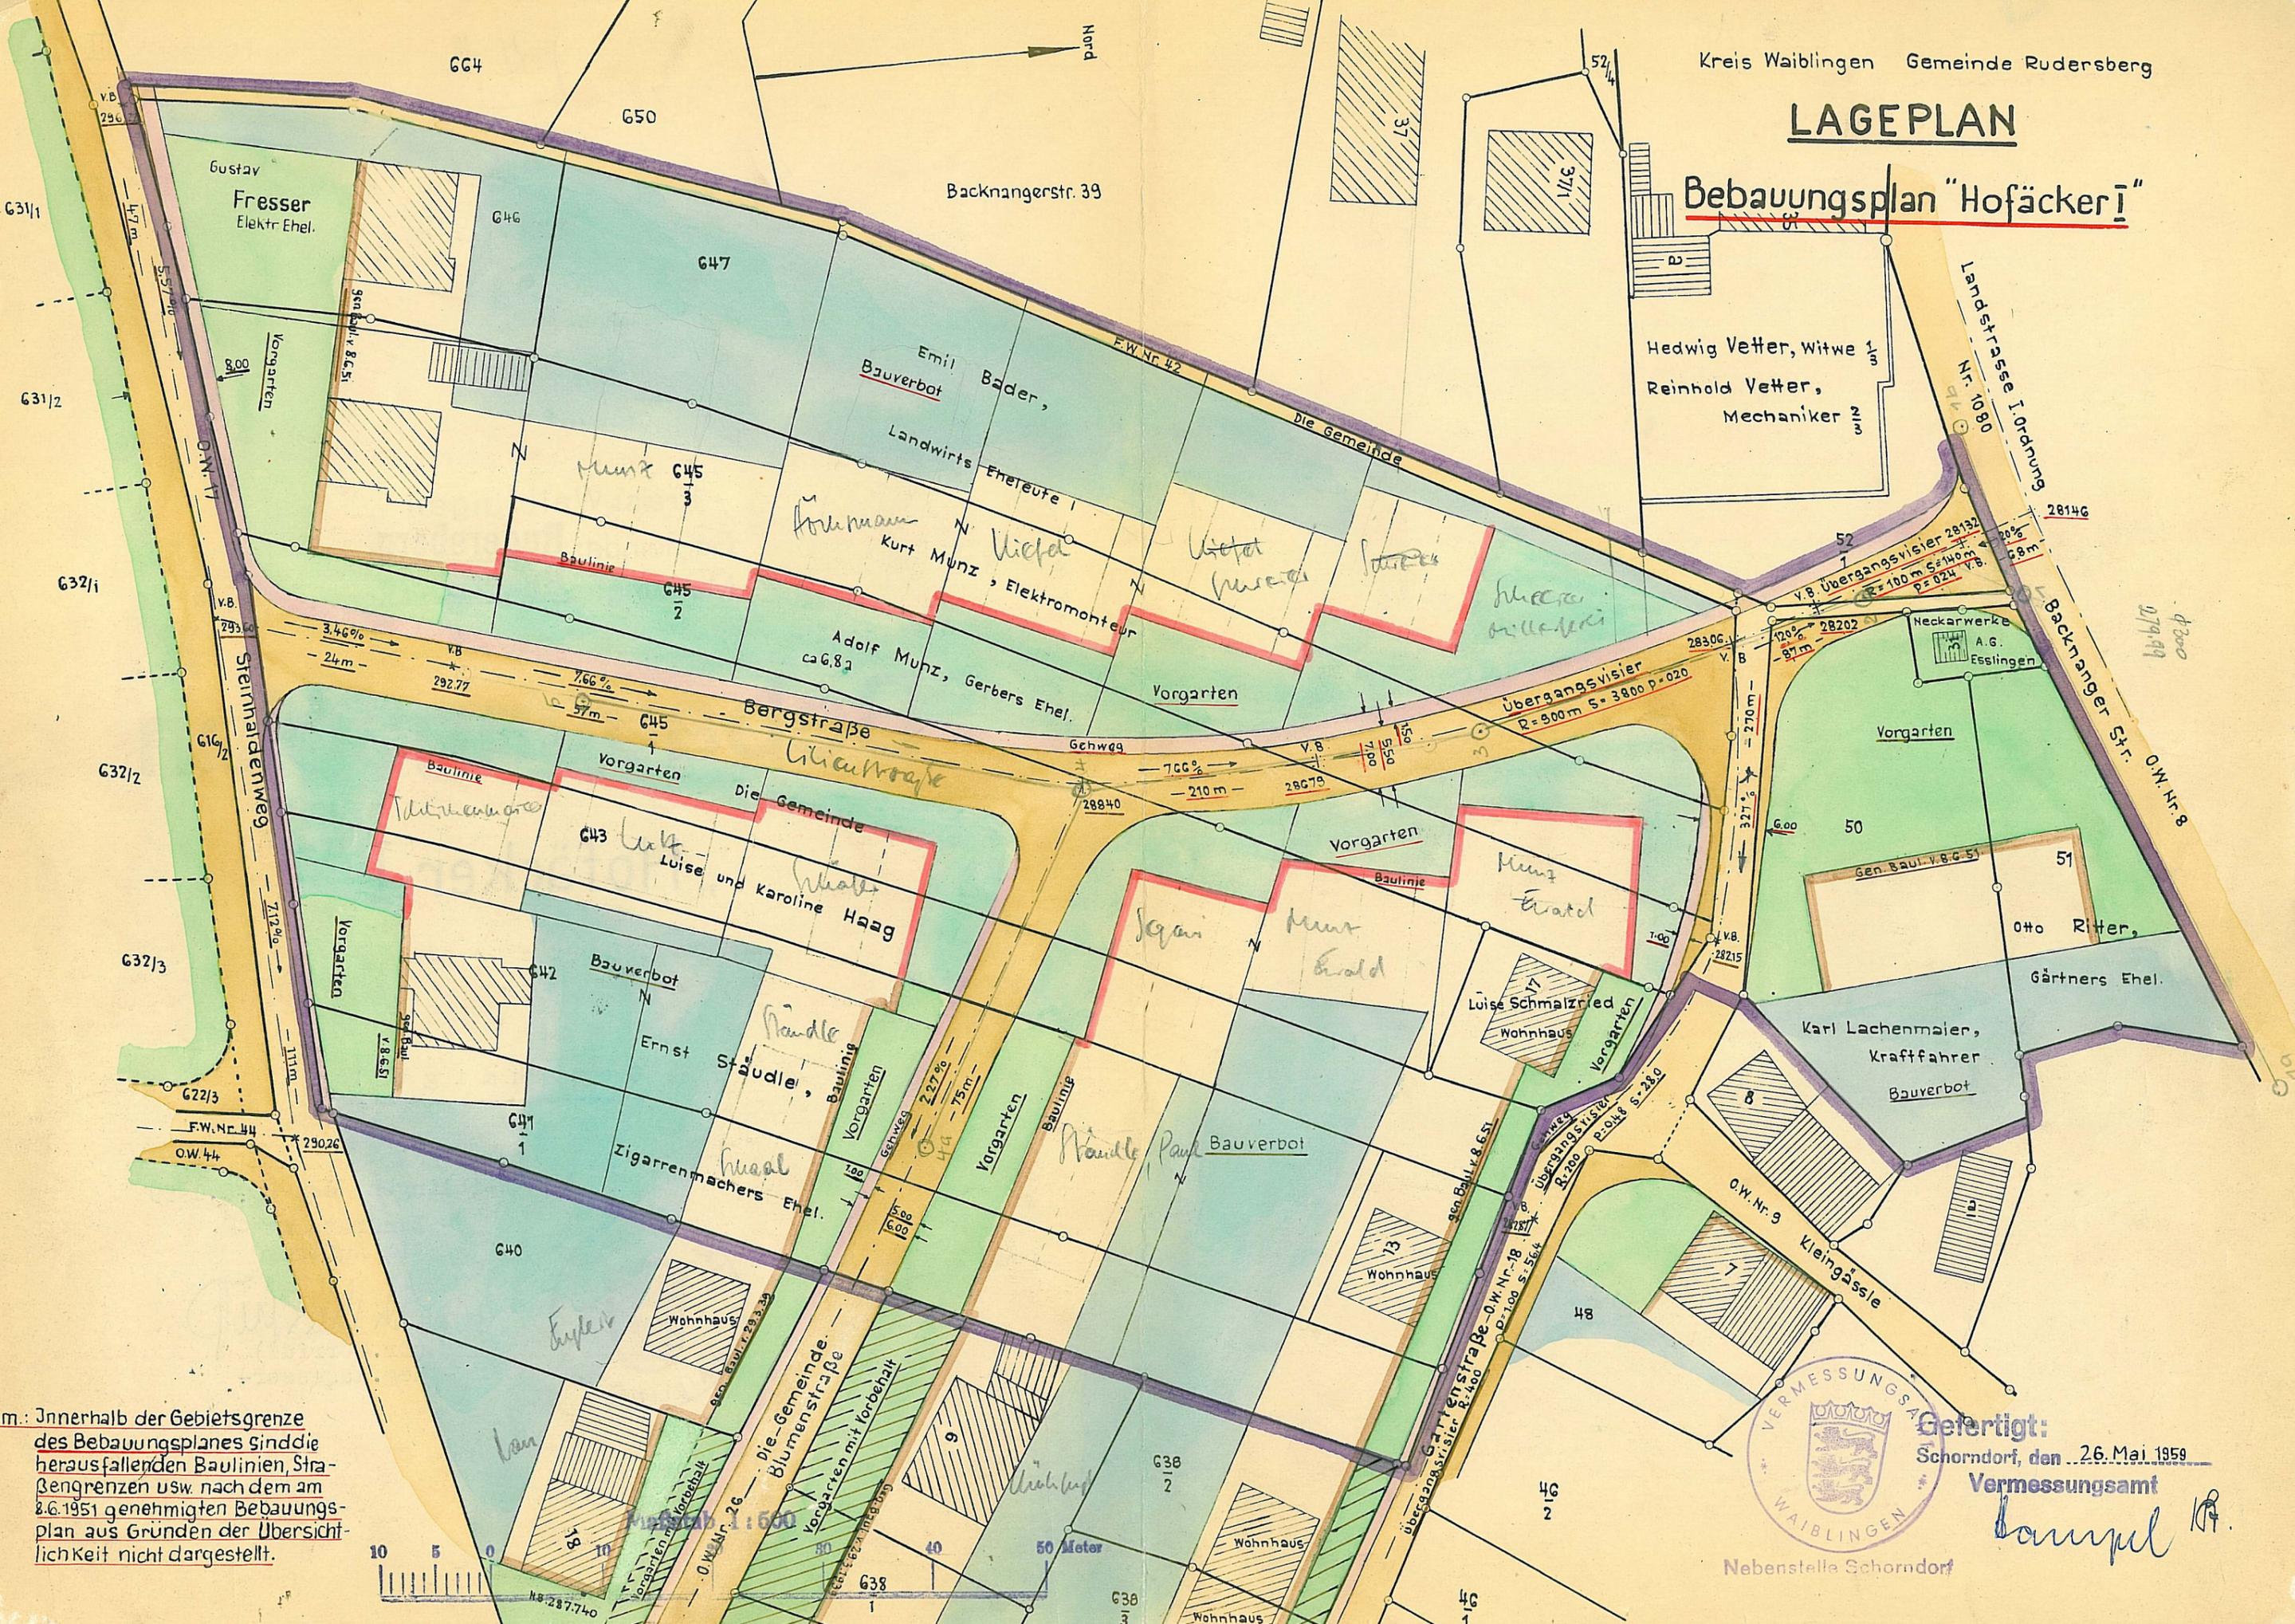

Bem.: Innerhalb der Gebietsgrenze des Bebauungsplanes sind die herausfallenden Baulinien, Straßengrenzen usw. nach dem am 2.6.1951 genehmigten Bebauungsplan aus Gründen der Übersichtlichkeit nicht dargestellt.

Gefertigt:  
Schorndorf, den 26. Mai 1959  
Vermessungsamt  
Nebenstelle Schorndorf

*Samuel R.*