



**KREIS WAIBLINGEN GEMEINDE RUDERSBERG**  
**BEBAUUNGSPLAN „HOLZPLATZ“**  
 FÜR DIE FLURSTÜCKE 650, 664, 675, 677

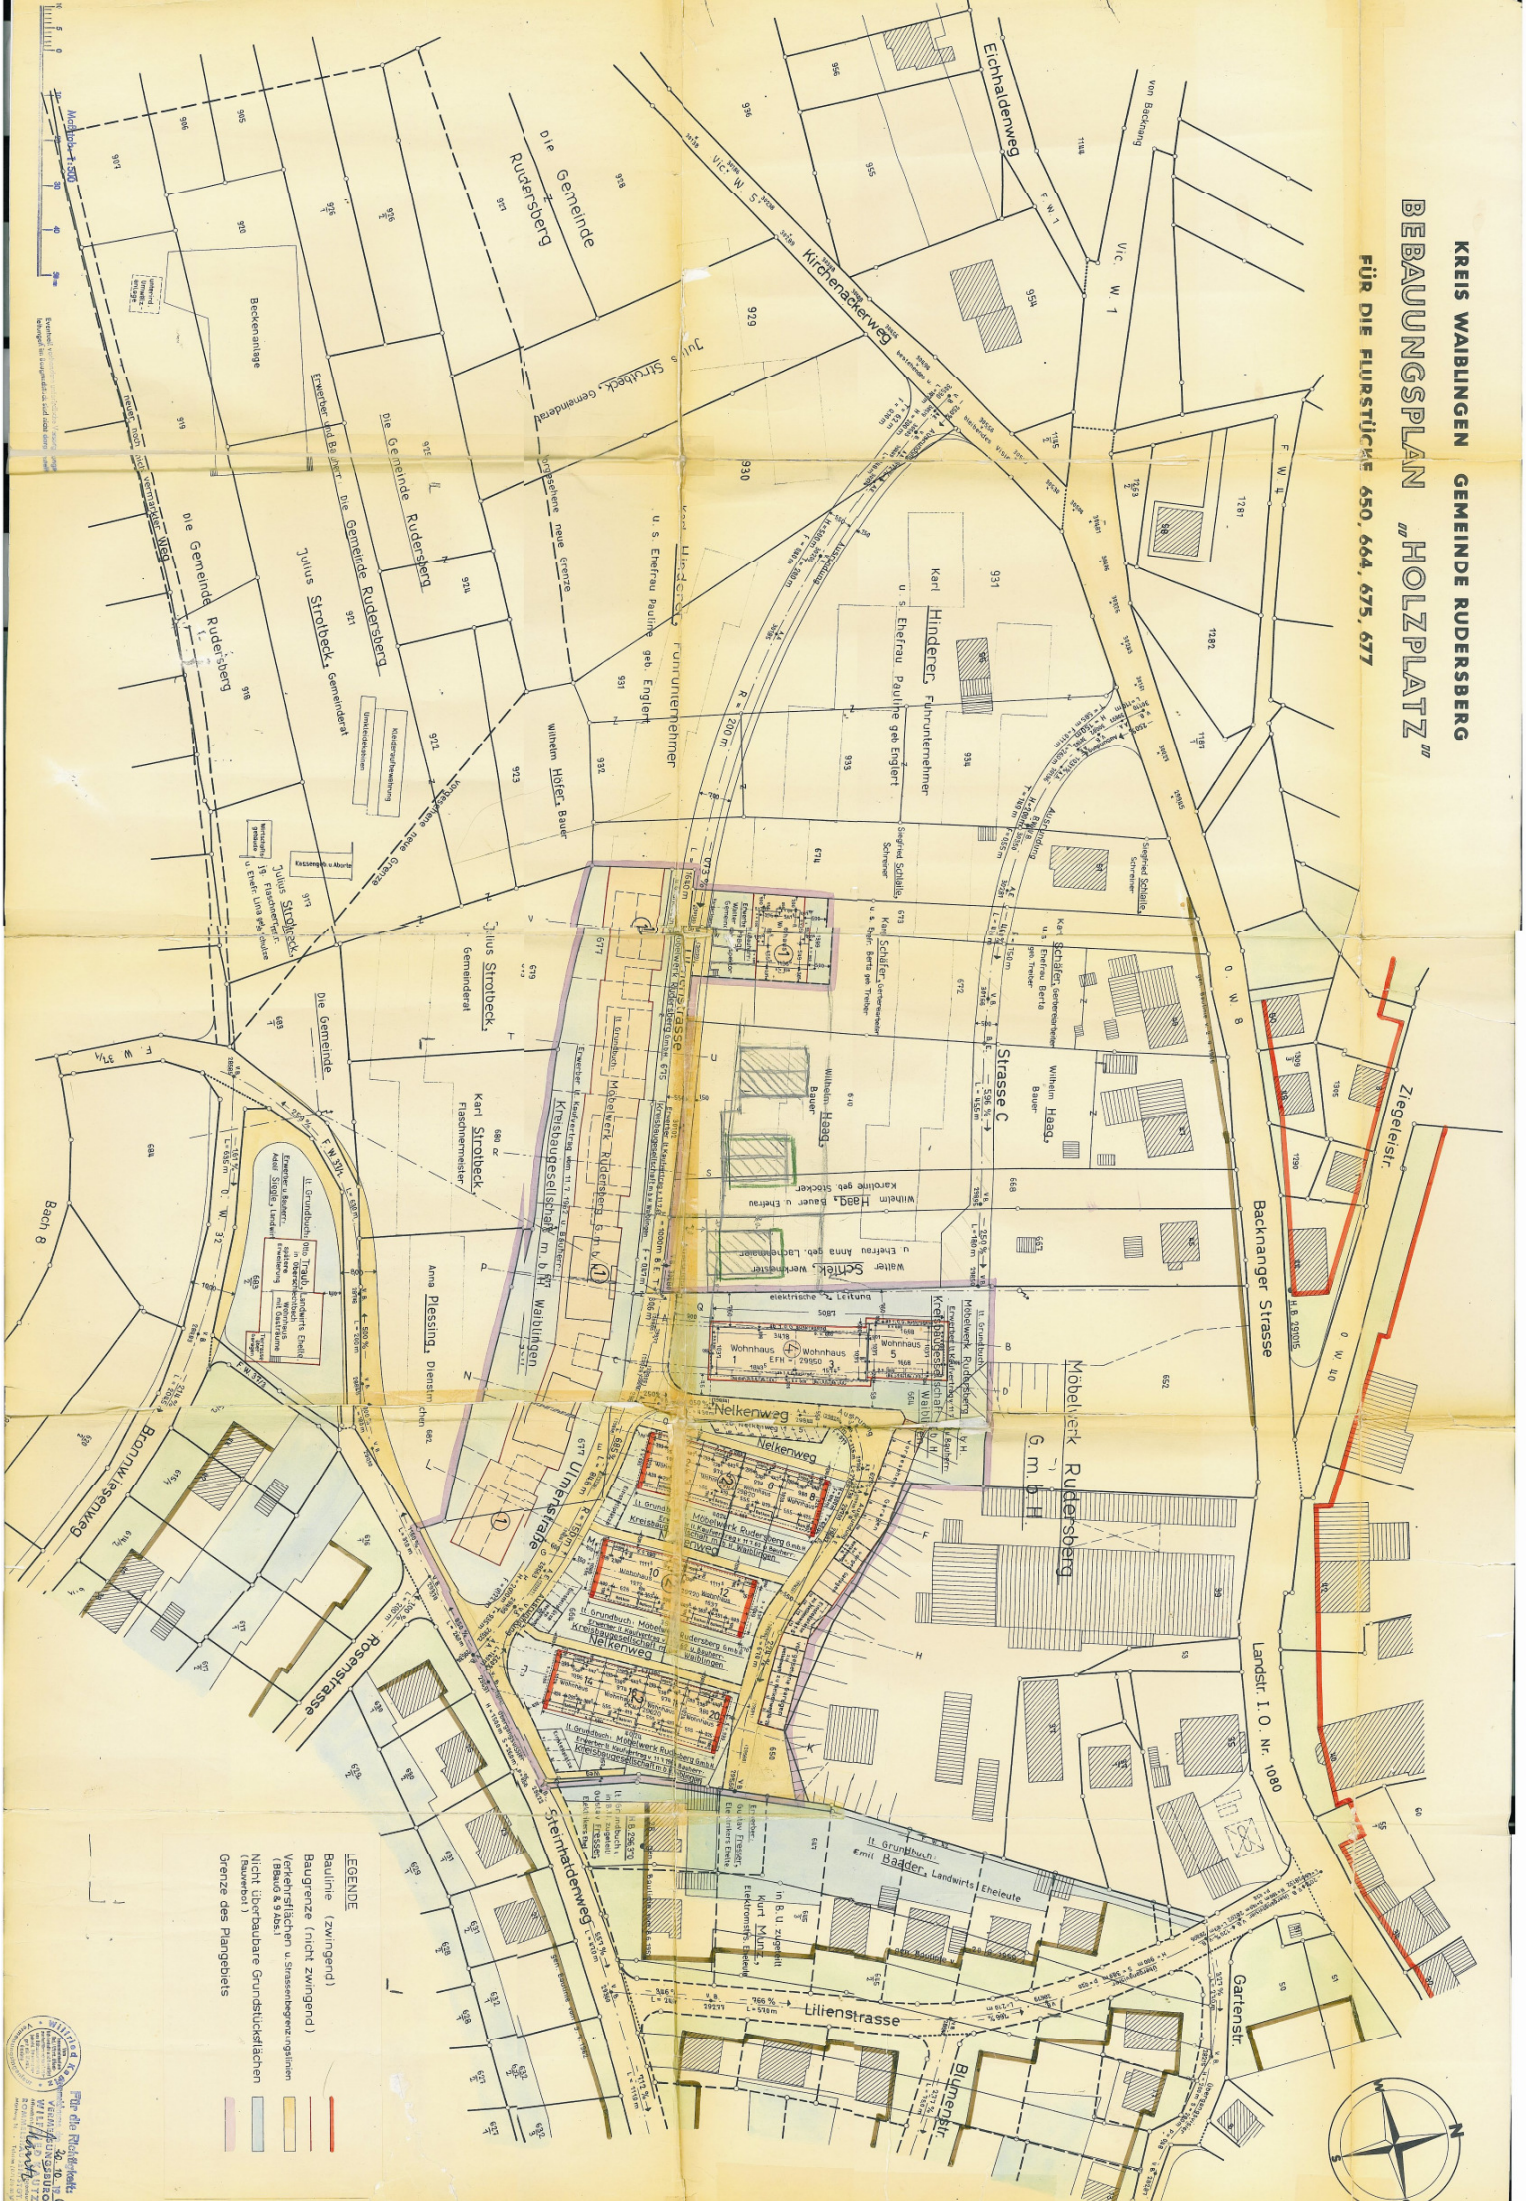

- LEGENDE**
- Baulinie (zwingend)
  - Baugrenze (nicht zwingend)
  - Verkehrsflächen u. Strassenbegrenzungslinien (Baustr. & 9 Abs.)
  - Nicht überbaubare Grundstückflächen (Bauebene)
  - Grenze des Plangebietes

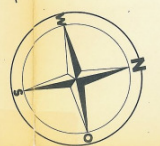

Für die Rückseite  
 30. 10. 63  
 WILHELM  
 WILHELM  
 WILHELM  
 WILHELM