
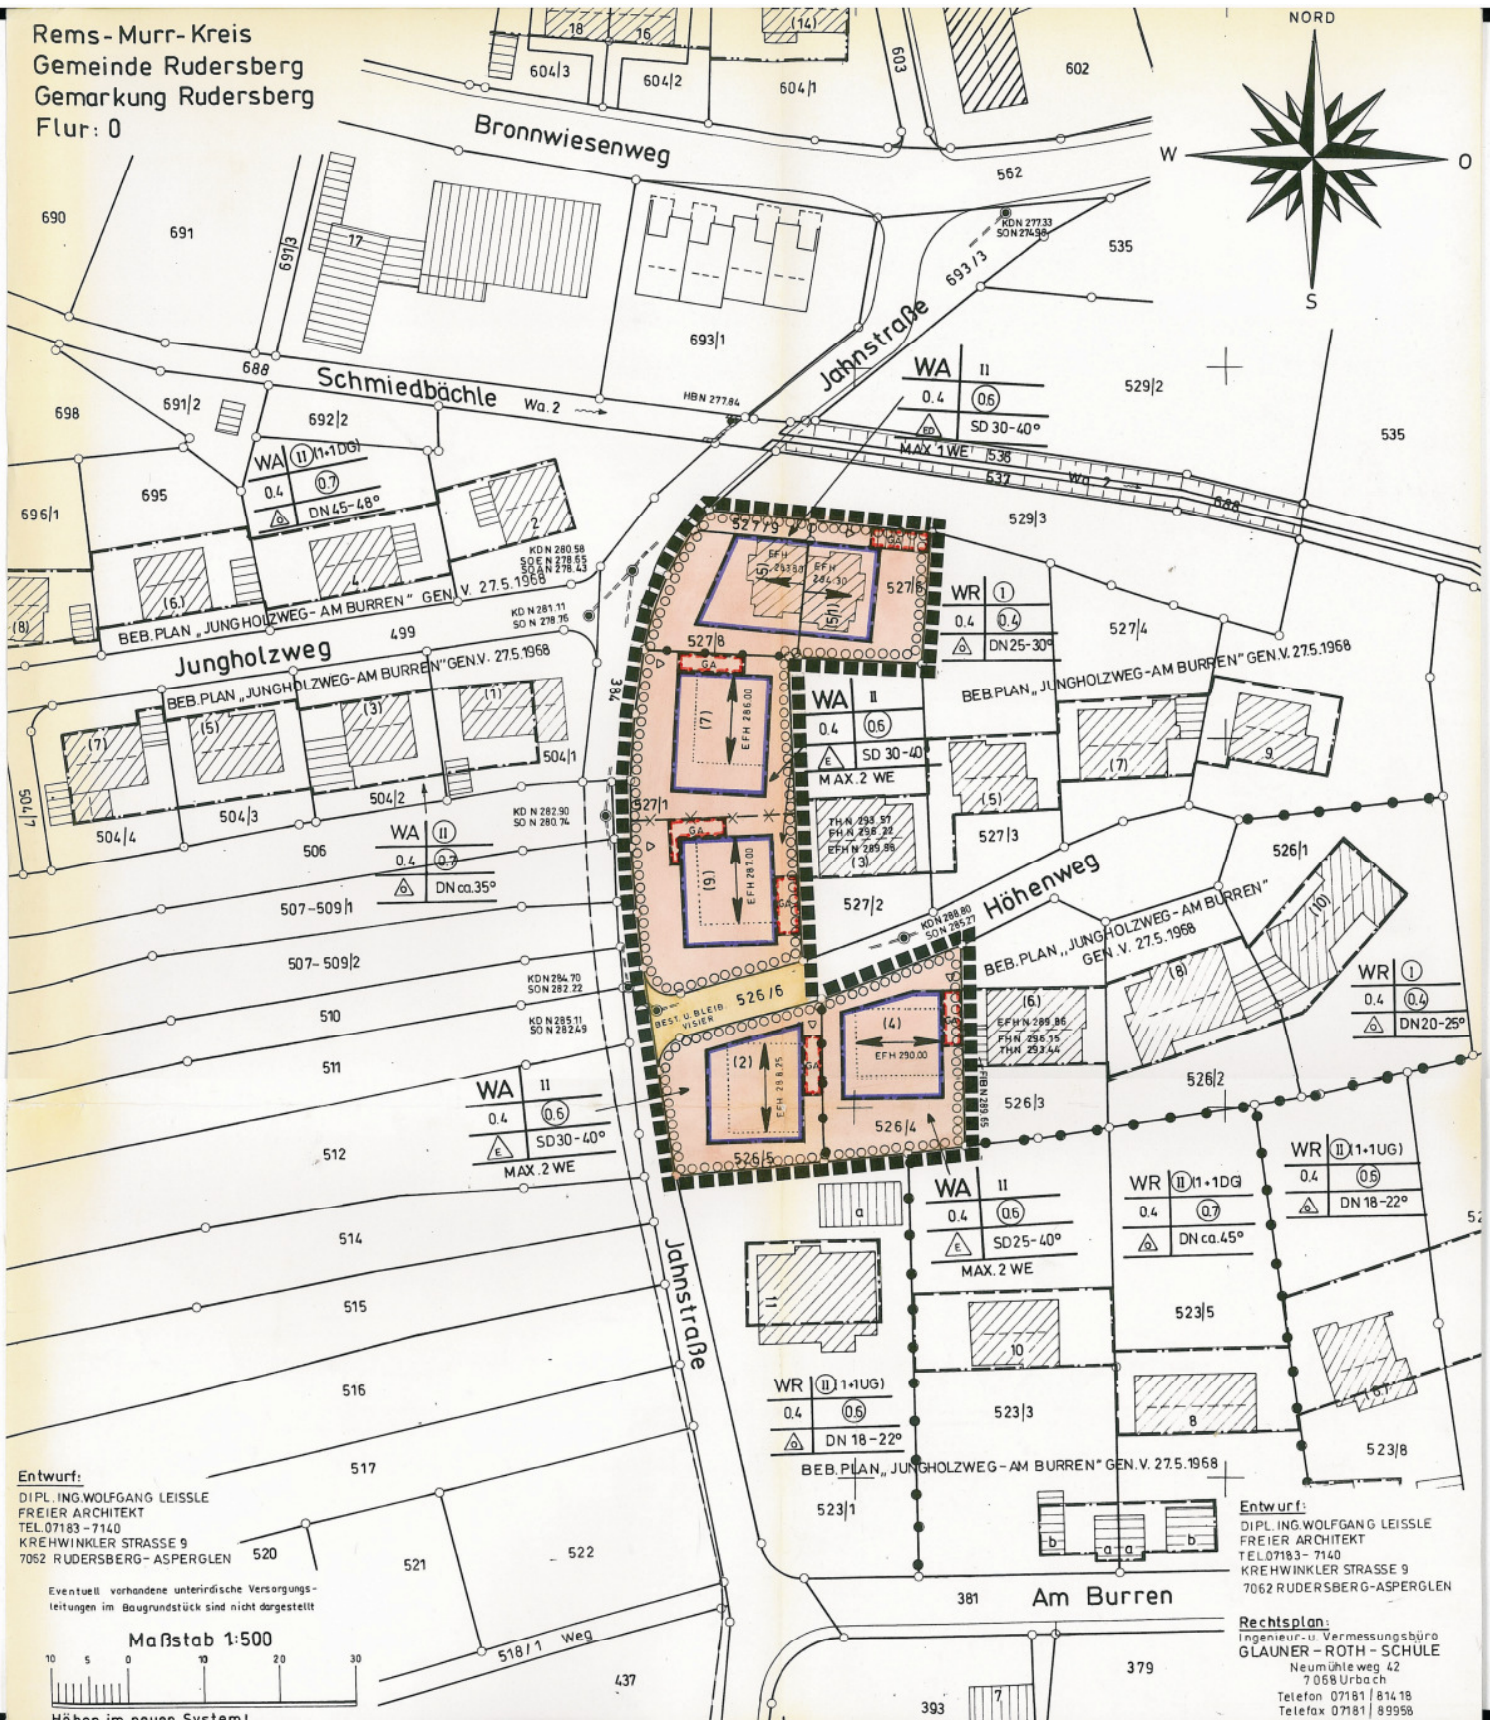


Rems-Murr-Kreis  
Gemeinde Rudersberg  
Gemarkung Rudersberg  
Flur: 0

NORD

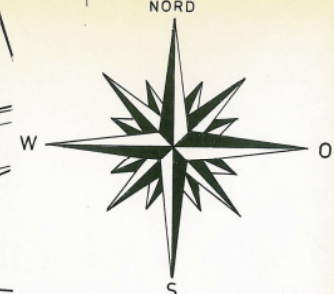

Entwurf:  
DIPL. ING. WOLFGANG LEISSLE  
FREIER ARCHITEKT  
TEL. 07183-7140  
KREHWINKLER STRASSE 9  
7062 RUDERSBERG-ASPERGLEN

Entwurf:  
DIPL. ING. WOLFGANG LEISSLE  
FREIER ARCHITEKT  
TEL. 07183-7140  
KREHWINKLER STRASSE 9  
7062 RUDERSBERG-ASPERGLEN

Rechtsplan:  
Ingenieur- u. Vermessungsbüro  
GLÄUNER - ROTH - SCHULE  
Neumühleweg 42  
70568 Urbach  
Telefon 07181/81418  
Telefax 07181/89958

