
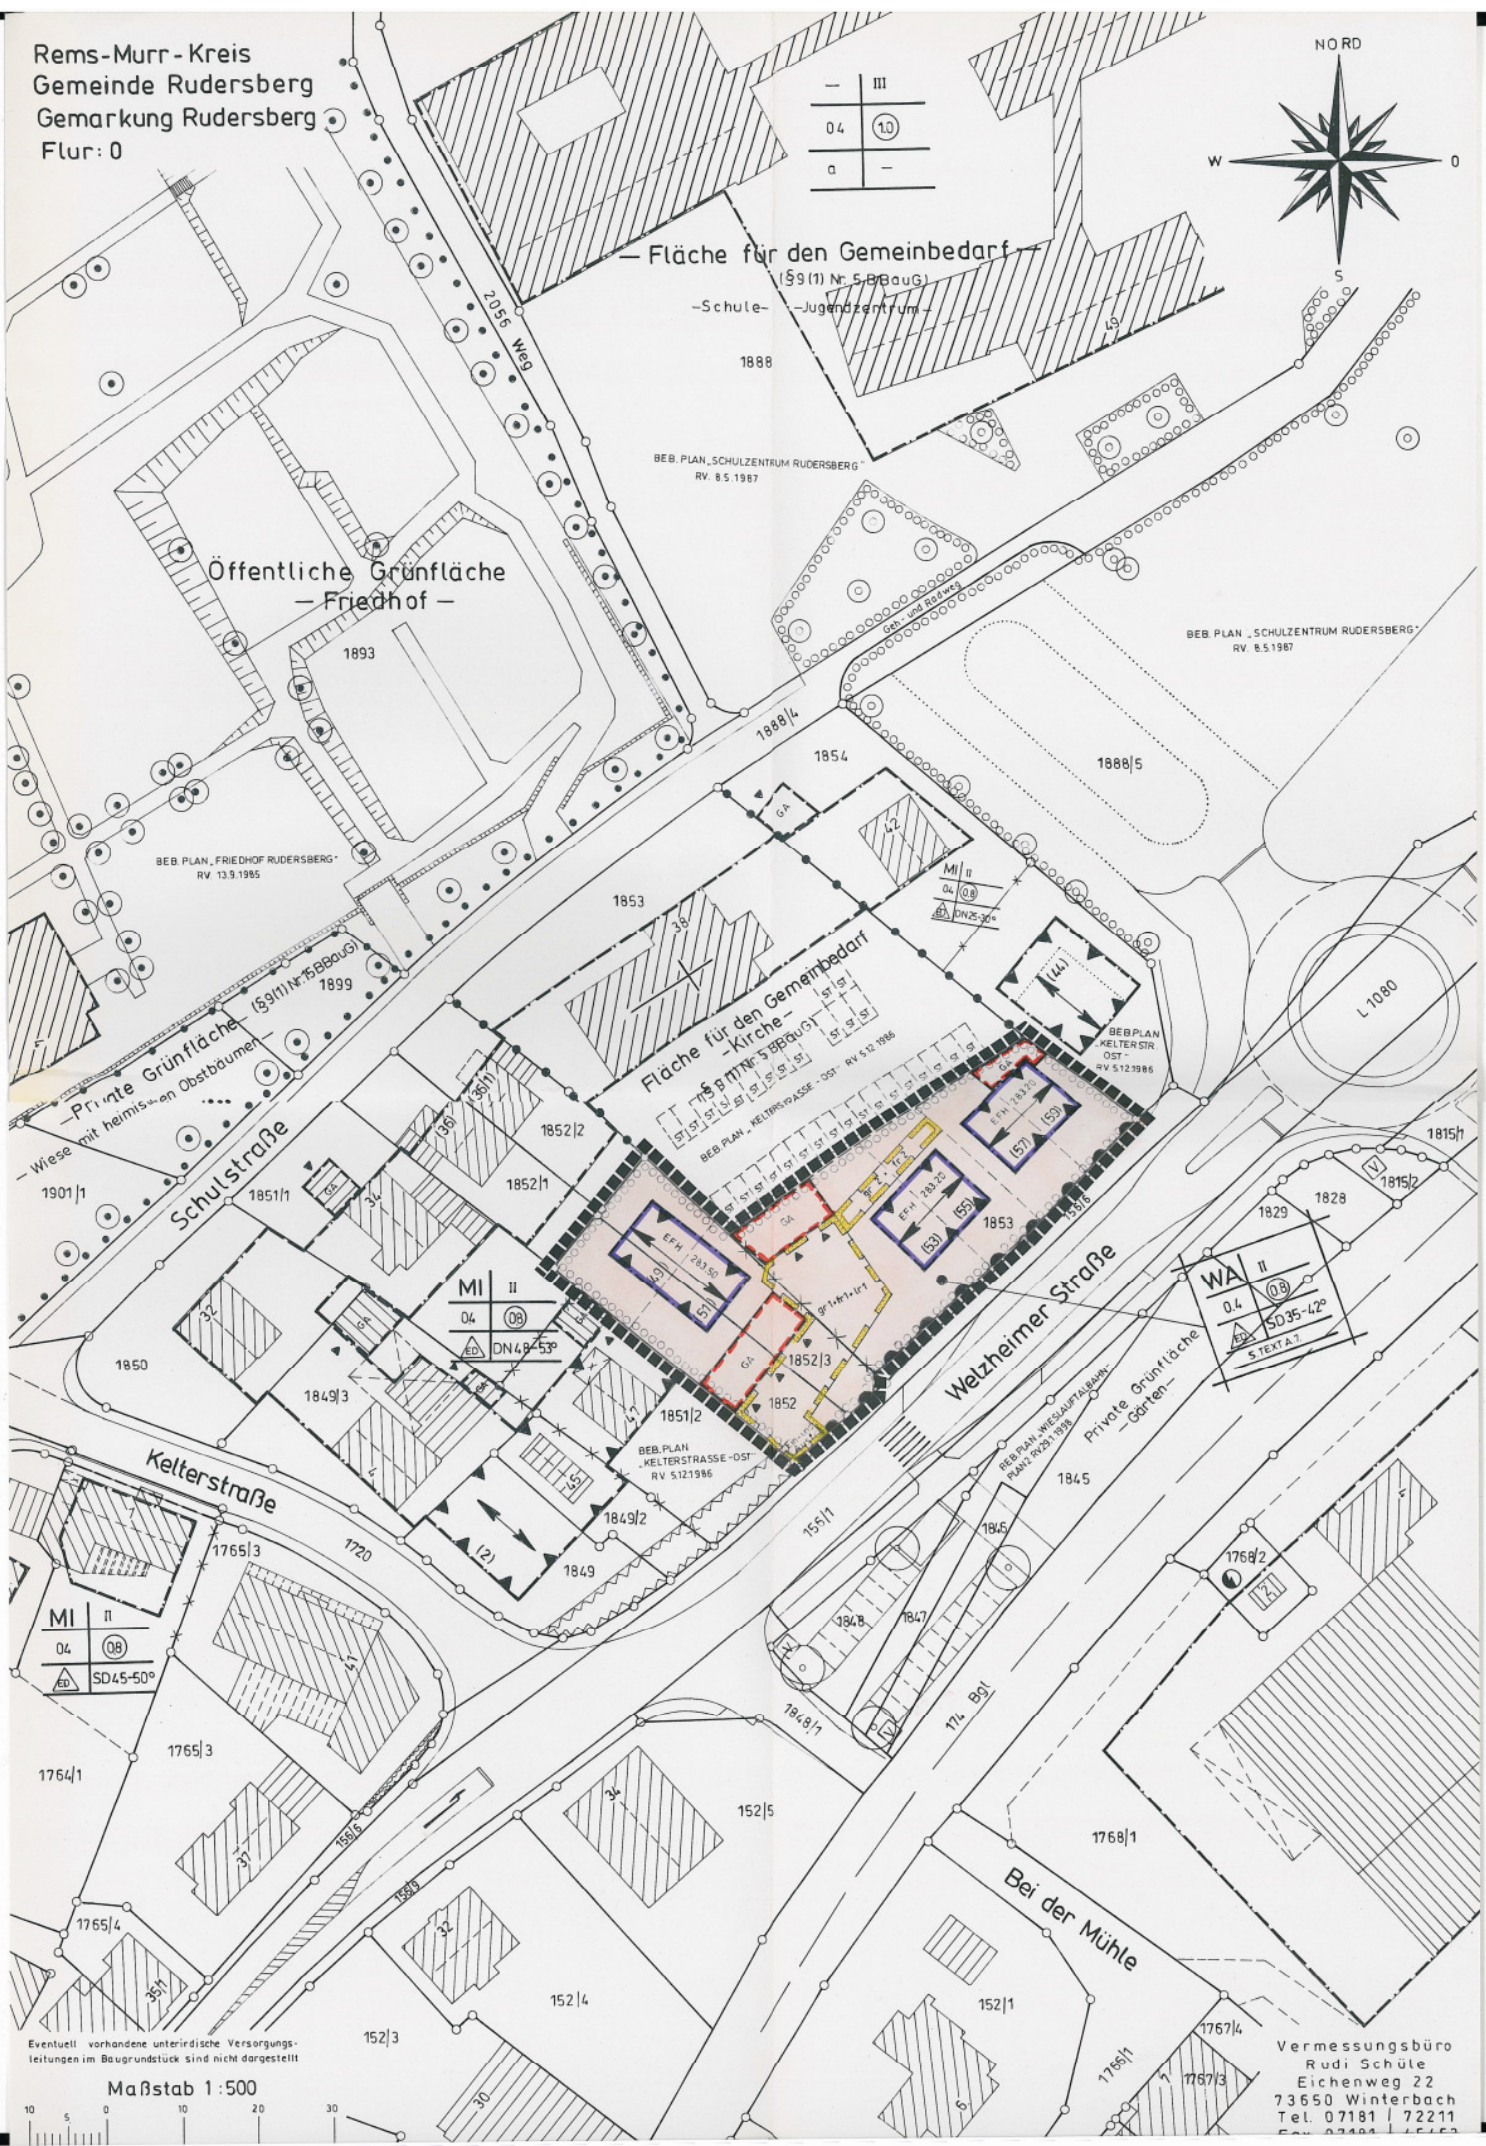


Rems-Murr-Kreis
 Gemeinde Rudersberg
 Gemarkung Rudersberg
 Flur: 0

—	III
0.4	(10)
a	—

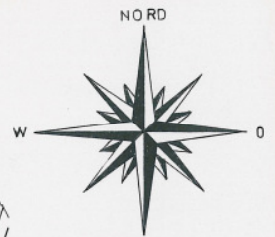

— Fläche für den Gemeinbedarf —
 (59/1) Nr. 588 Baug

— Schule —
 — Jugendzentrum —

Öffentliche Grünfläche
 — Friedhof —

Fläche für den Gemeinbedarf
 — Kirche —
 (59/1) Nr. 588 Baug

Private Grünfläche
 — Obstbaum —
 Wiese mit heimischen Obstbäumen

Private Grünfläche
 — Gärten —

Eventuell vorhandene unterirdische Versorgungsleitungen im Baugrundstück sind nicht dargestellt

Maßstab 1:500



Vermessungsbüro
 Rudi Schüle
 Eichenweg 22
 73650 Winterbach
 Tel. 07181 / 72211