

Rems - Murr - Kreis  
Gemeinde Rudersberg  
Gemarkung Rudersberg  
Flur: 0


— Öffentliche Grünfläche — (§9 (1) Nr. 5 BAuG)  
— Friedhof —

BEB PLAN  
"FRIEDHOF RUDERSBERG"  
GEN. V. 2.8.1965


Schulstraße  
— Fläche für Gemeinbedürfnis — (§9 (1) Nr. 5 BAuG)

Flächen für Gemeinbedürfnis — (§9 (1) Nr. 5 BAuG)  
Schule  
Tanzhalle  
Jugendzentrum

BEB PLAN  
SCHÜTZENZENTRUM RUDERSBERG  
GENV

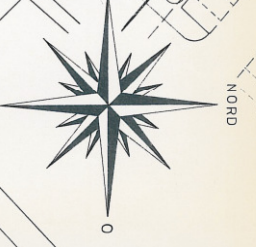

Maßstab 1 : 500  
Eventuell vorhandene unterirdische Versorgungsleitungen im Baugrundstück sind nicht dargestellt

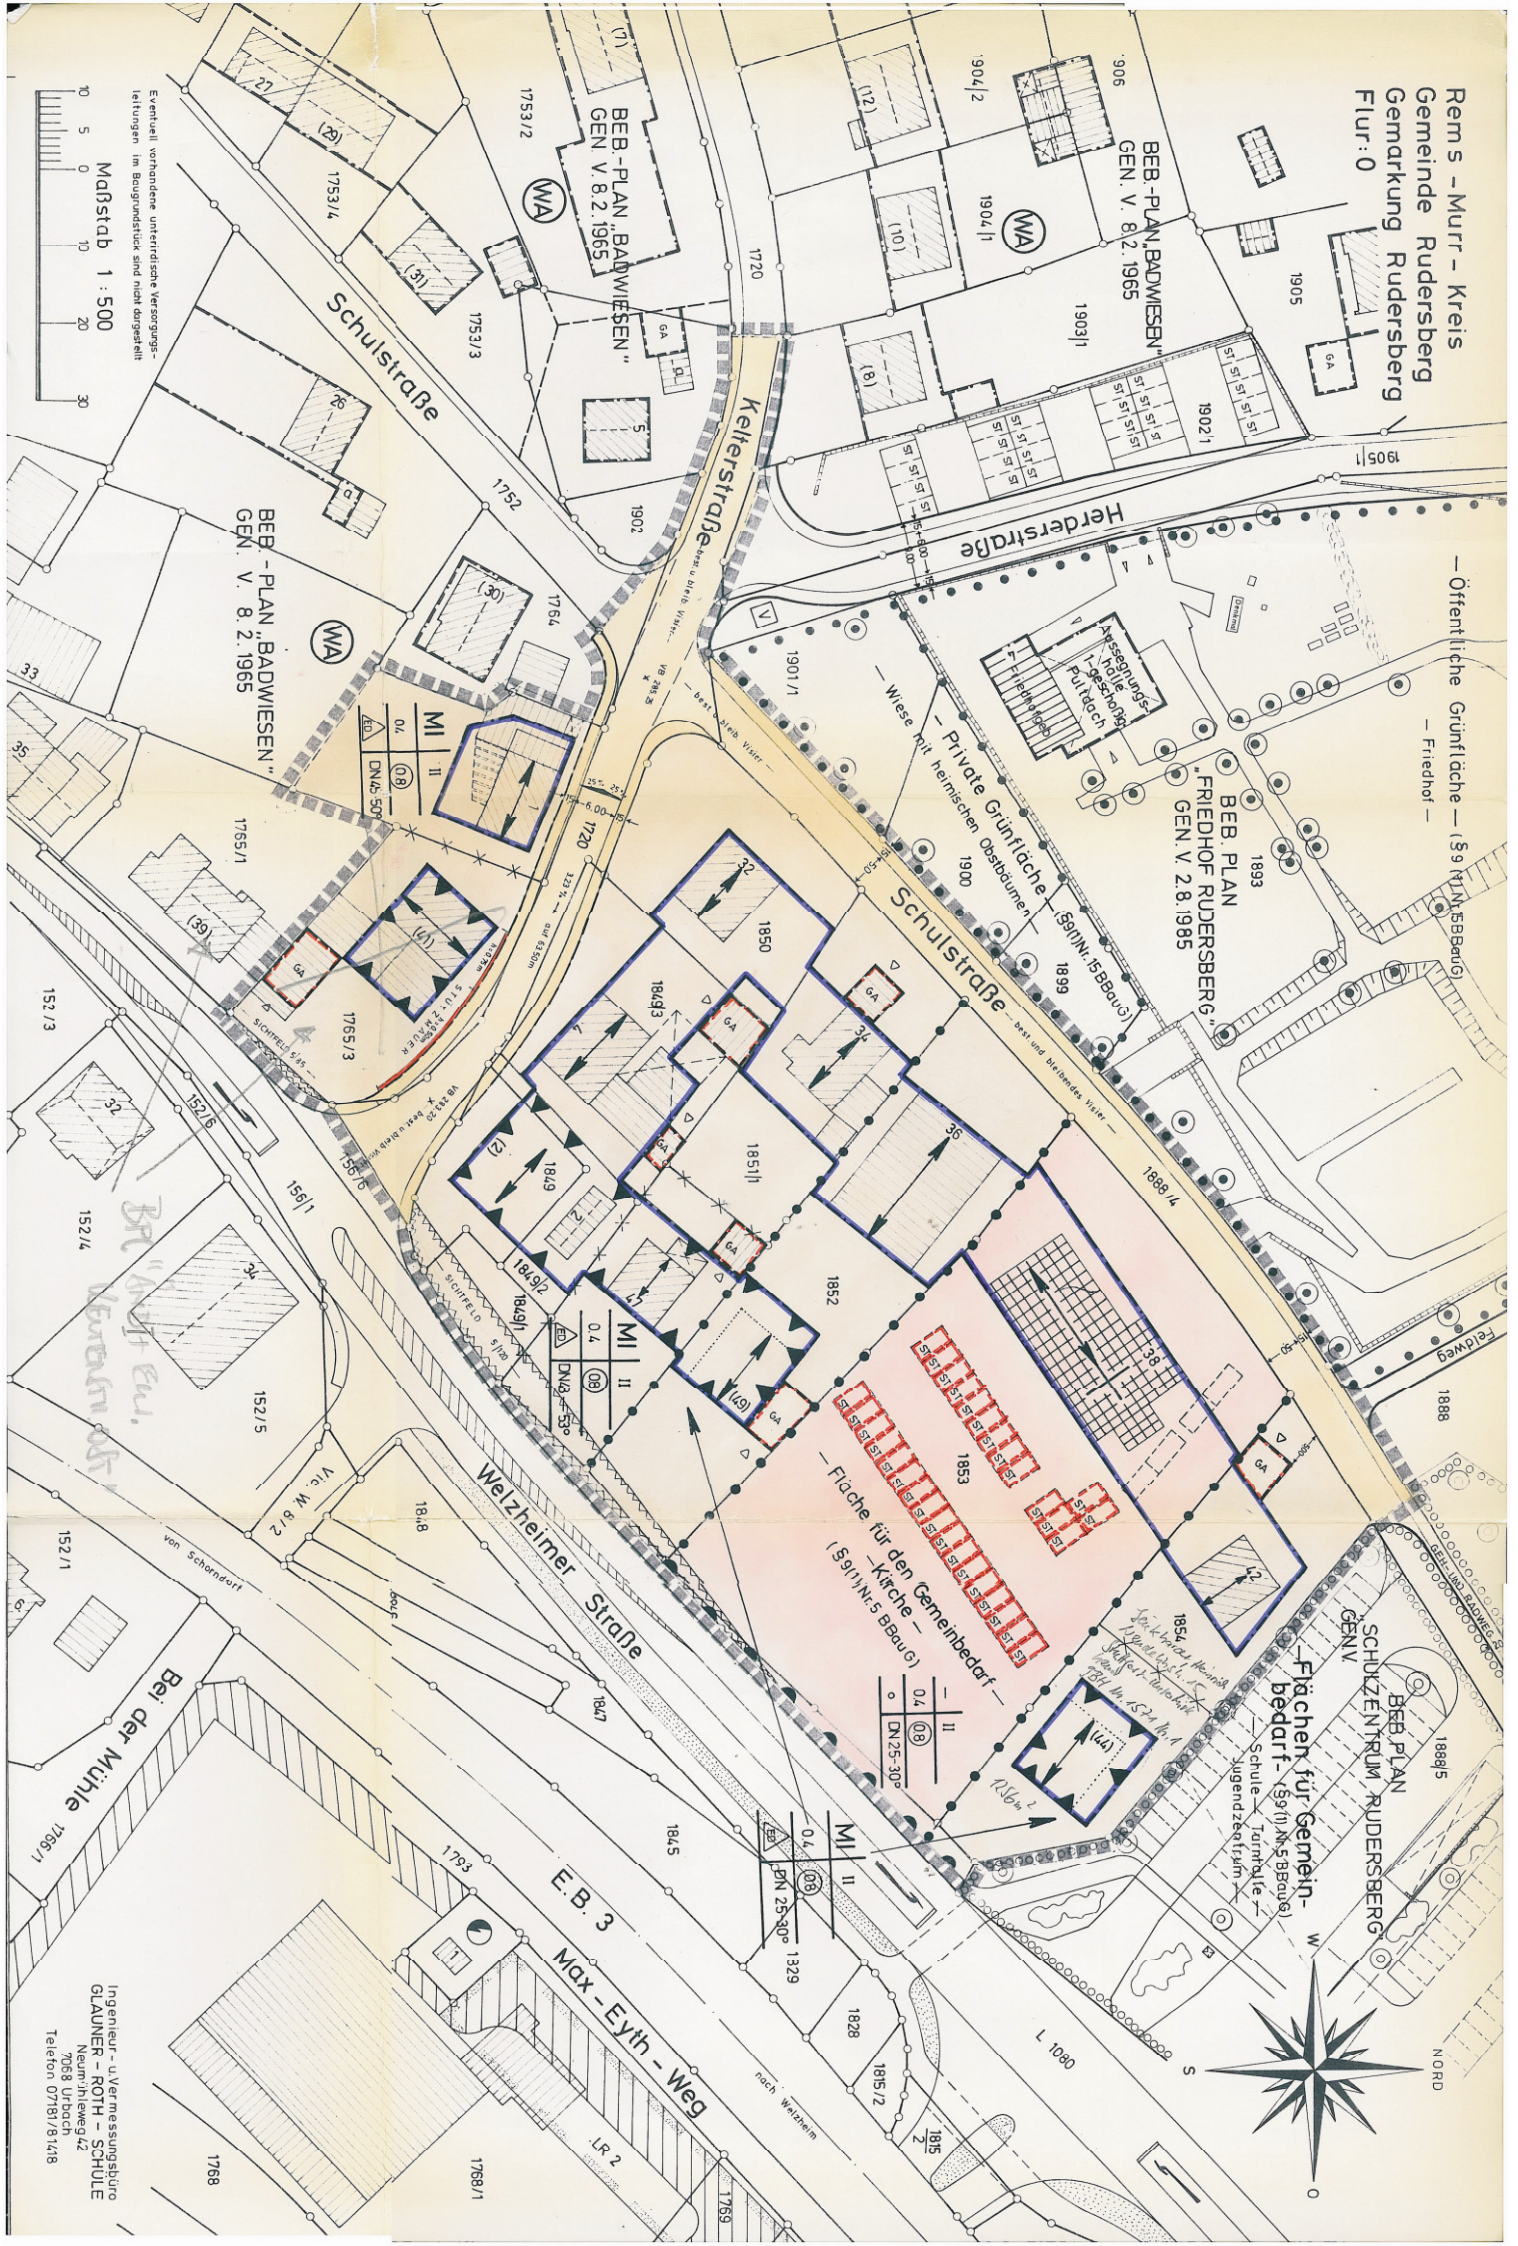

Ingenieur- u. Vermessungsbüro  
GLÄUNER - ROTH - SCHULE  
Neumühlweg 42  
7058 Urbach  
Telefon 07181/81418