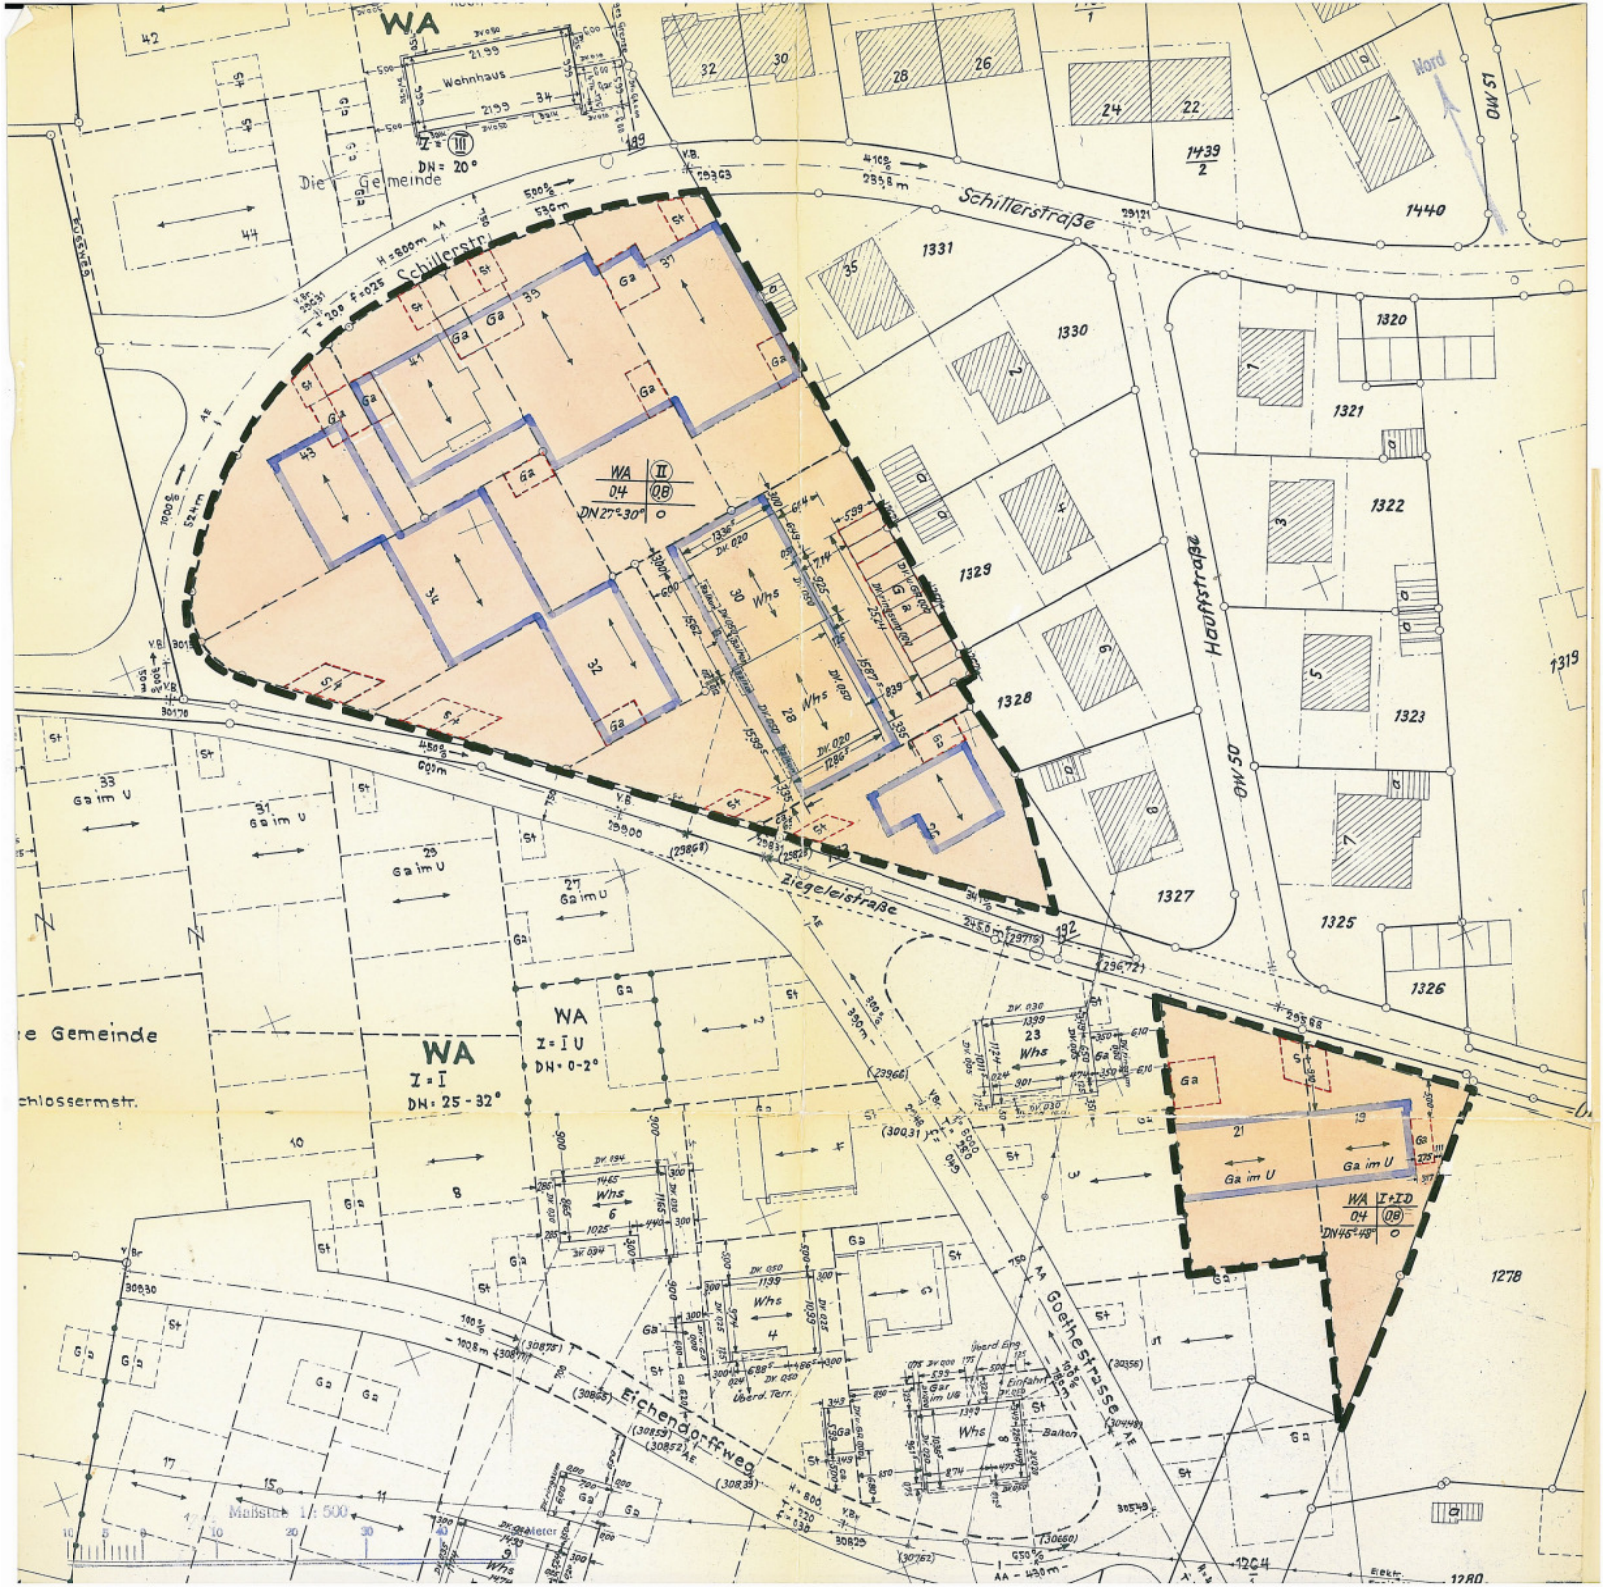
WA
Wohnhaus
Die Gemeinde
Schillerstraße
Schillerstr.
Hauptstraße
Ziegeleistraße
Goethestrasse
Eichendorffweg
Nord
WA II 04 (OB) DN 27°-30° o
WA I=II DN= 0-2°
WA I=I DN= 25-32°
WA I+II 04 (OB) DN 45°-48° o
Ga im U
Whs
Maßstab 1: 500