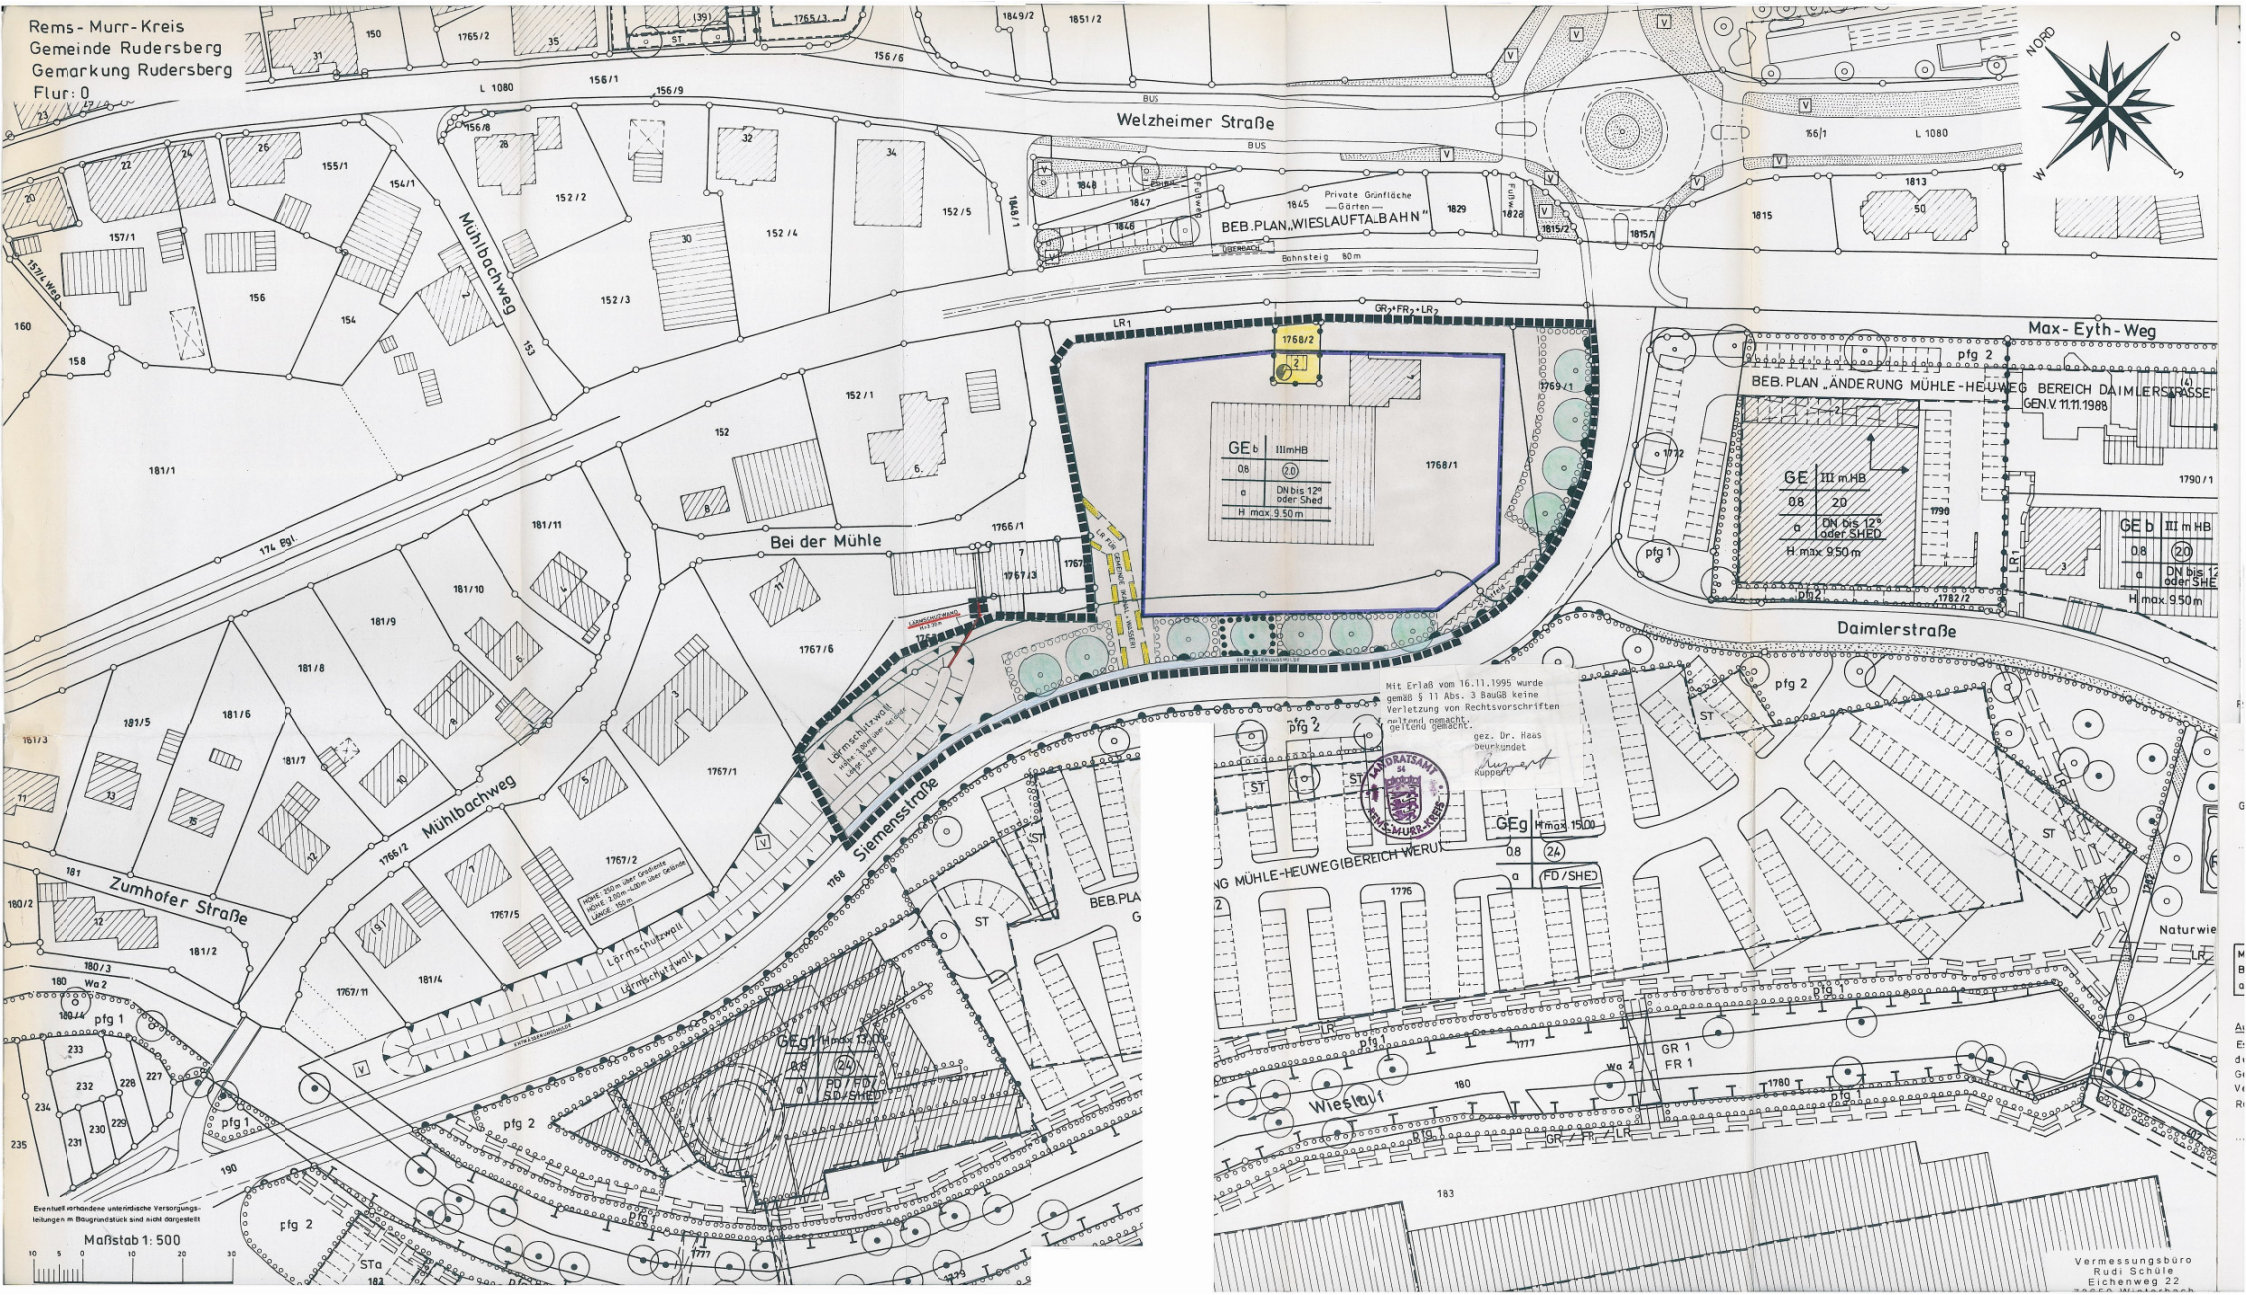
Rems - Murr - Kreis
Gemeinde Rudersberg
Gemarkung Rudersberg
Flur: 0
Welzheimer Straße
L 1080
BUS
Mühlbachweg
Bei der Mühle
Zumhofer Straße
Siemensstraße
Daimlerstraße
Max - Eyth - Weg
Wieslauftalbahn
Bahnsteig 80m
Private Grünfläche — Gärten —
BEB. PLAN „WIESLAUFTALBAHN"
BEB. PLAN „ÄNDERUNG MÜHLE - HEUWEG BEREICH DAIMLERSTRASSE"
GEN. V. 11.11.1988
Lärmschutzwall
Lärmschutzwall
174 Egl.
GE b III mHB 0.8 (20) o DN bis 12° oder Shed H max. 9.50 m
GE III m.HB 0.8 20 o DN bis 12° oder SHED H max 9.50 m
GEg H max 15.00 0.8 (24) a (FD/SHE)
GEg H max 15.00 0.8 (24) a FD / FD/I SD/SHED
Mit Erlaß vom 16.11.1995 wurde gemäß § 11 Abs. 3 BauGB keine Verletzung von Rechtsvorschriften zu Lärm gemacht. gez. Dr. Haas Beurkundet Lutz Kupper
LANDRATSAMT REMS-MURR-KREIS
Maßstab 1: 500
Vermessungsbüro Rudi Schüle Eichenweg 22