


Eventuell vorhandene unterirdische Versorgungs-
 leitungen im Baugrundstück sind nicht dargestellt

Maßstab 1:500

WA Hinweis 450m
 0,4 (08)
 SO 28-32°
 Max 2 WE Einzelhaus
 Max 3 WE Doppelhaus

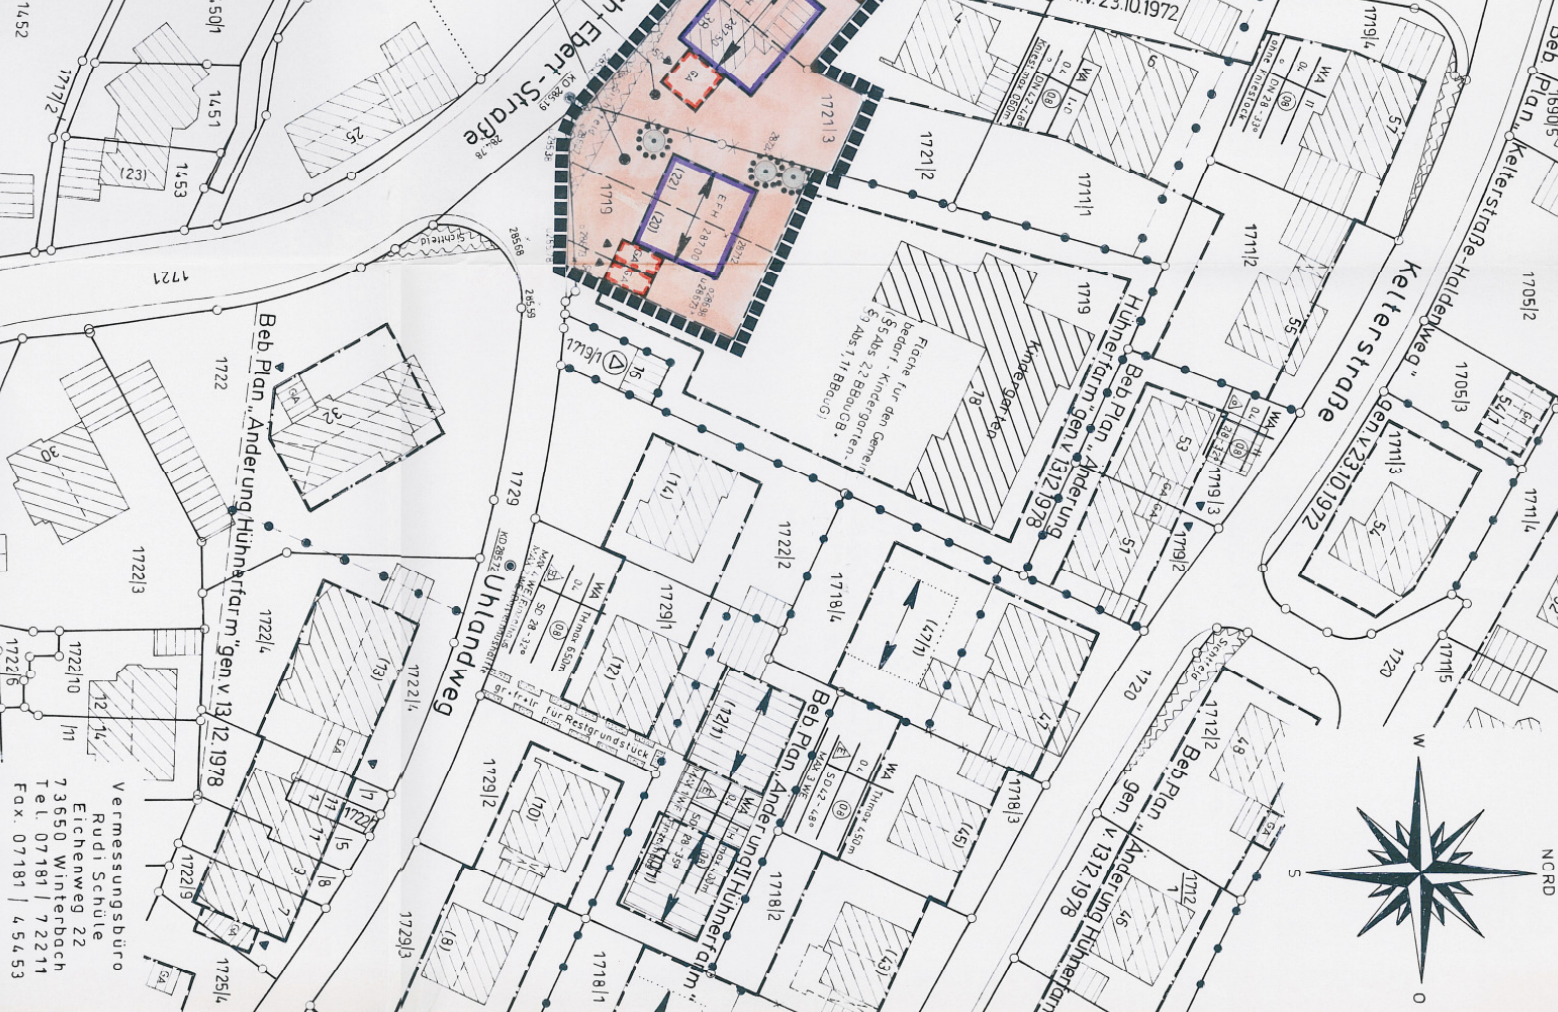

Vermessungsbüro
 Rudi Schulte
 Eichenweg 22
 73650 Winterbach
 Tel. 07181 | 72211
 Fax. 07181 | 4.54.53