



Kreis: Weiltingen Gemeinde u. Bemerkung: Unterschlechtbach

Bebauungsplan „Kelter-Süd“

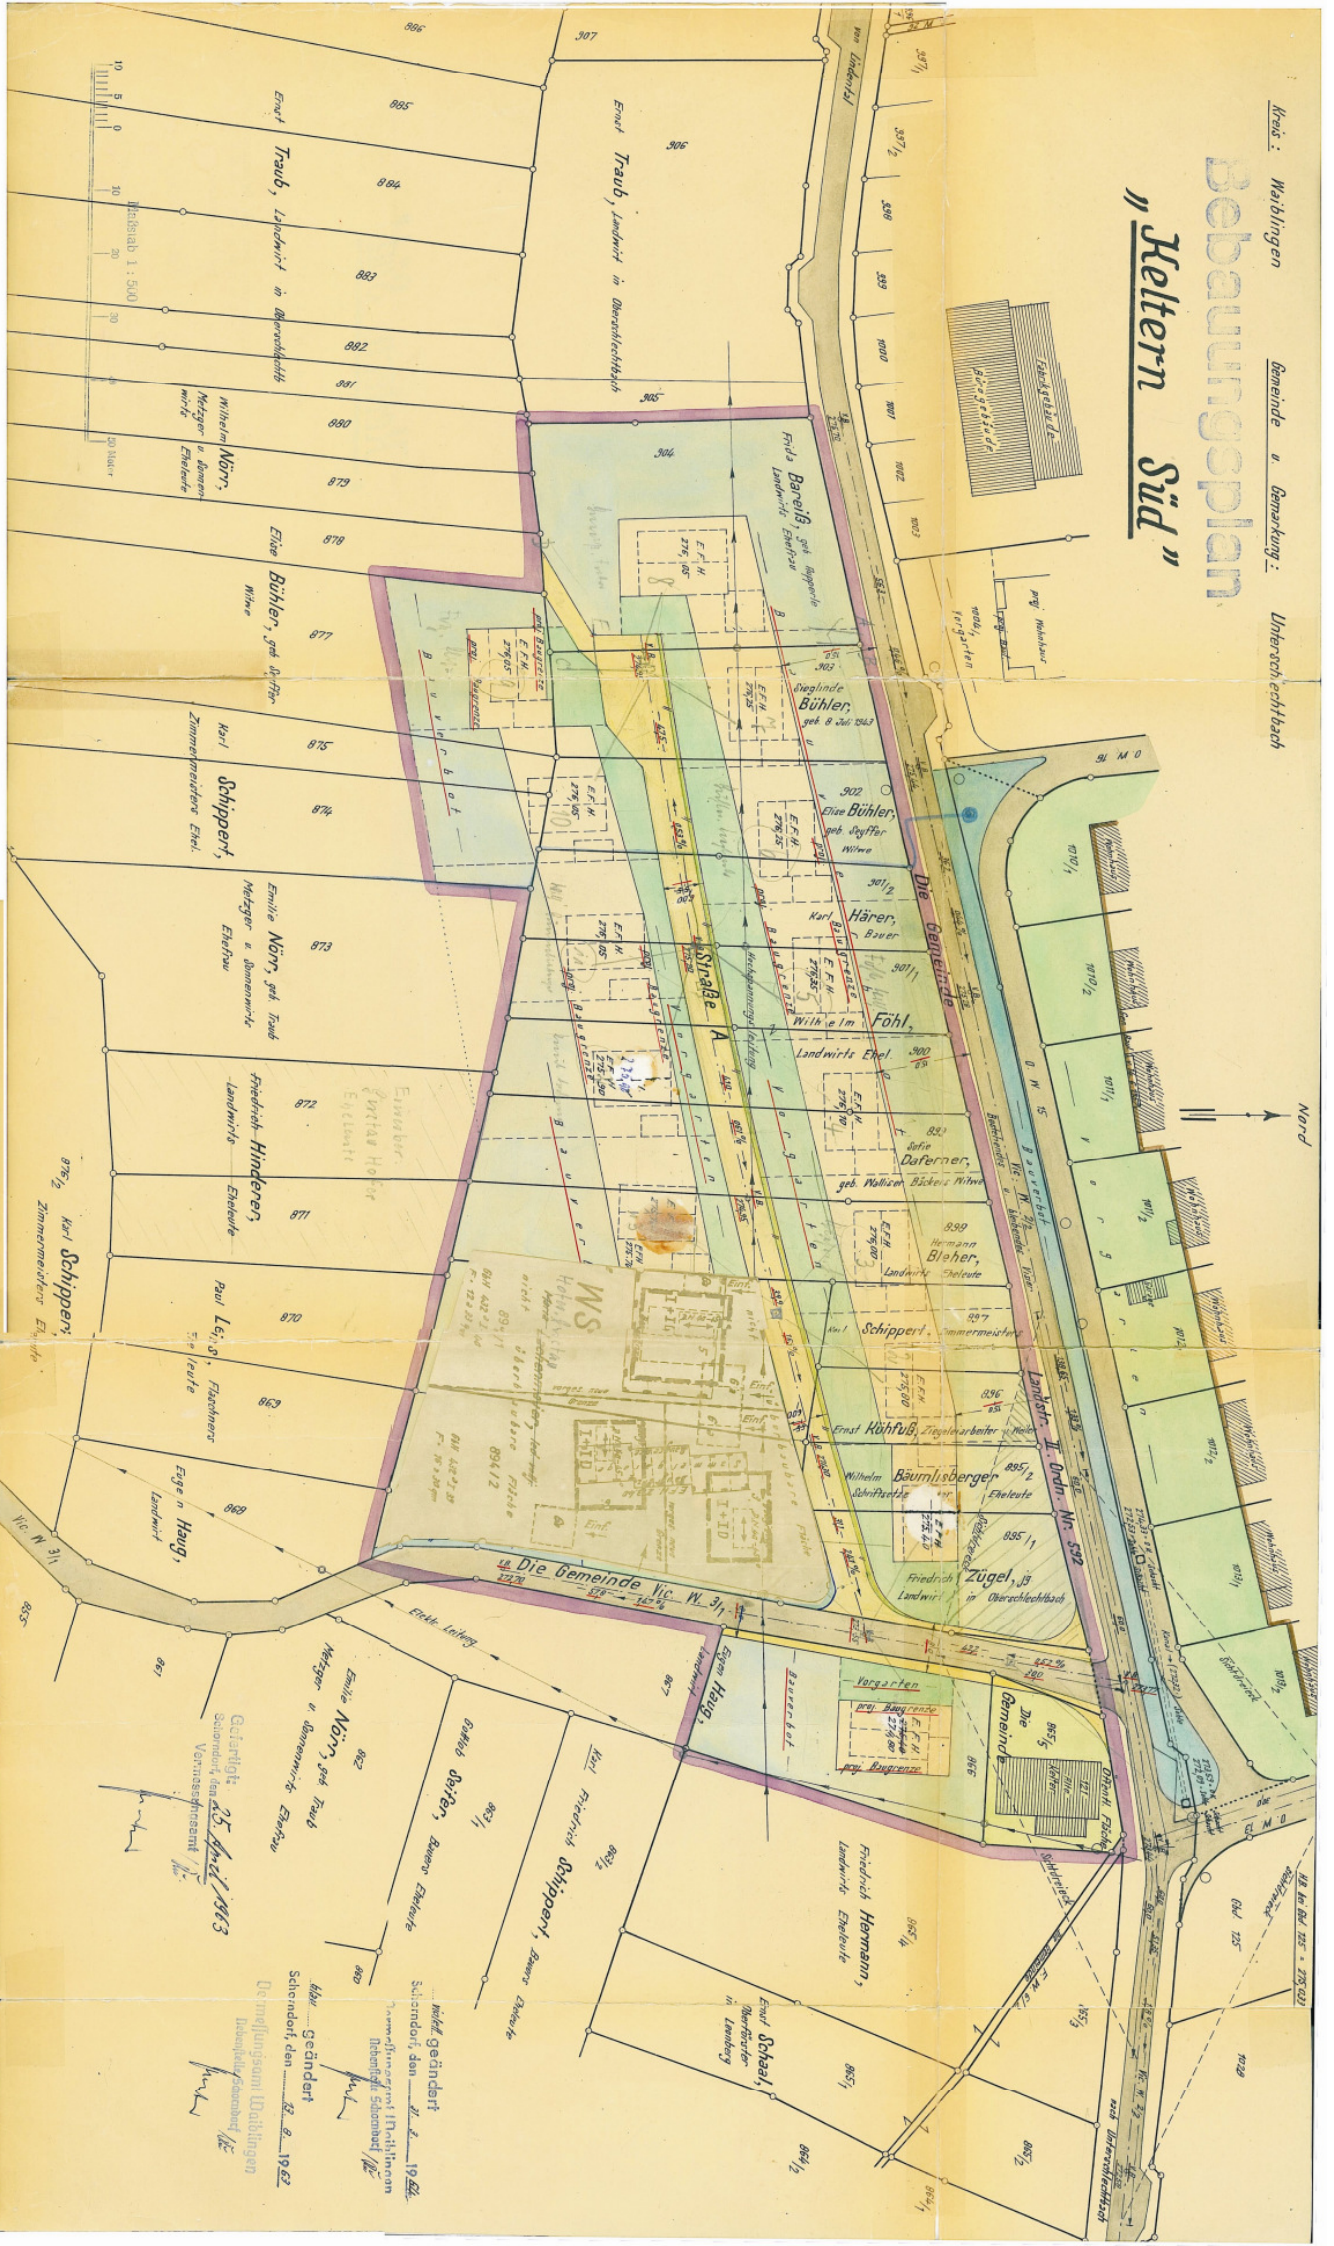

Maßstab 1:500
0 10 20 30

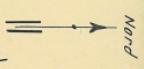

Geplant: 25. April 1963
Sonderdruck des Vennersdienstes

Schindorf, den 2. & 1962
blau geändert
De maffungsm. Darstellungen
Hauptk. Schindorf

Wald, geändert
Schindorf, Jan 21. & 1962
offen, 19. 11. 1962
Hauptk. Schindorf

Emilie Nörr, geb. Raub
Mietzger u. Bannwitz, Einbau

Paul Leig, S. Flachhans
Eggen Haug,
Landwirt

Ernst Kohrus, Zigarlenarbeiter
Bäumlisberger
Wihelm Röhrlitzke
Friedrich Zügel, Jg.
Landwirt in Unterschlechtbach

Die Gemeinde
Gemeinde

Friedrich Hermann,
Landwirts Eheleute

Ernst Schatz,
Oberförster
in Leuberg

Wald, geändert
Schindorf, Jan 21. & 1962
offen, 19. 11. 1962
Hauptk. Schindorf