
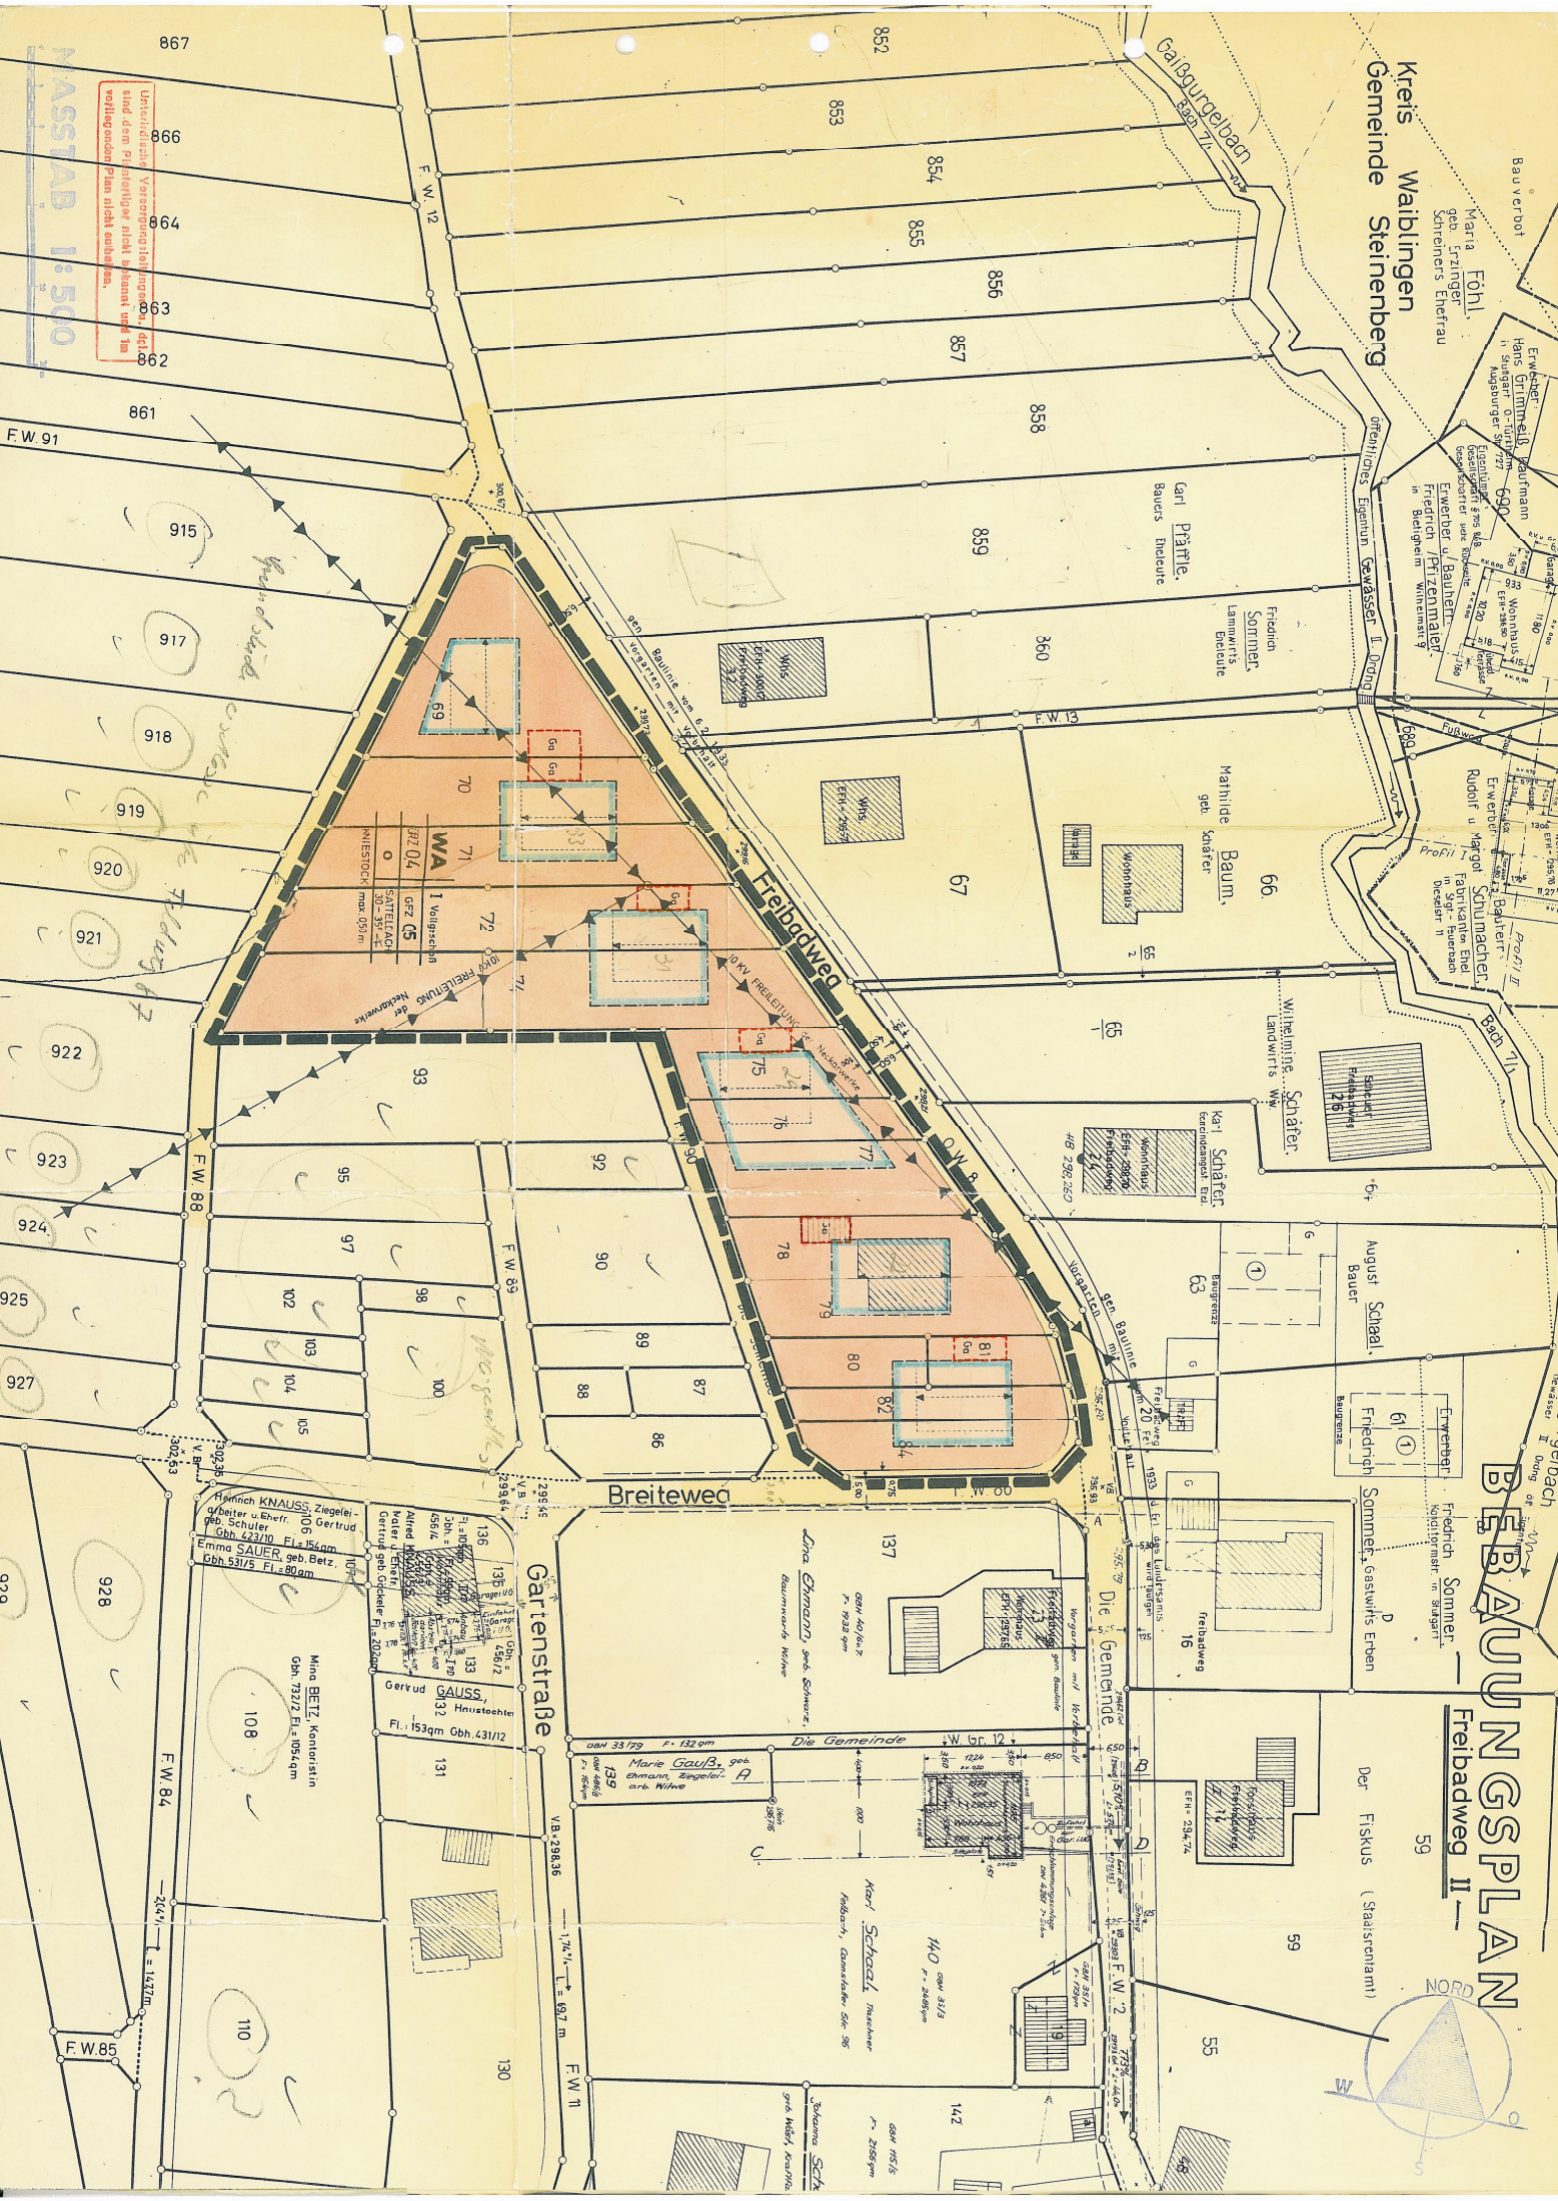


BEBAUUNGSPLAN Freibadweg II

59

Der Fiskus (Staatsrentamt)

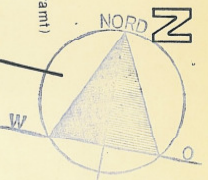

MASSSTAB 1:500
Unterschiedliche Veranordnungen, die sich dem Planmäßigen nicht anpassen, sind im vorliegenden Plan nicht eingezeichnet.