



Kreis Waiblingen
 Gemeinde Stenningberg
BEBAUUNGSPLAN
 GEMEINDEBADARF - SCHULE - GEMEINDEHALE -
 - KINDERGARTEN - VEREINSHEIME -

N. 4/12

1966 (Matrik. I. S. 1237) -
 bearbeitet (I 1969 S. 11)

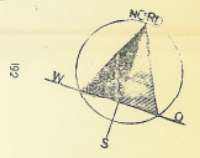

Gemeindefrat
 hat am 13. Juni 1972
 die Landratswahl
 von
 L. Stenningberg
 beauftragt

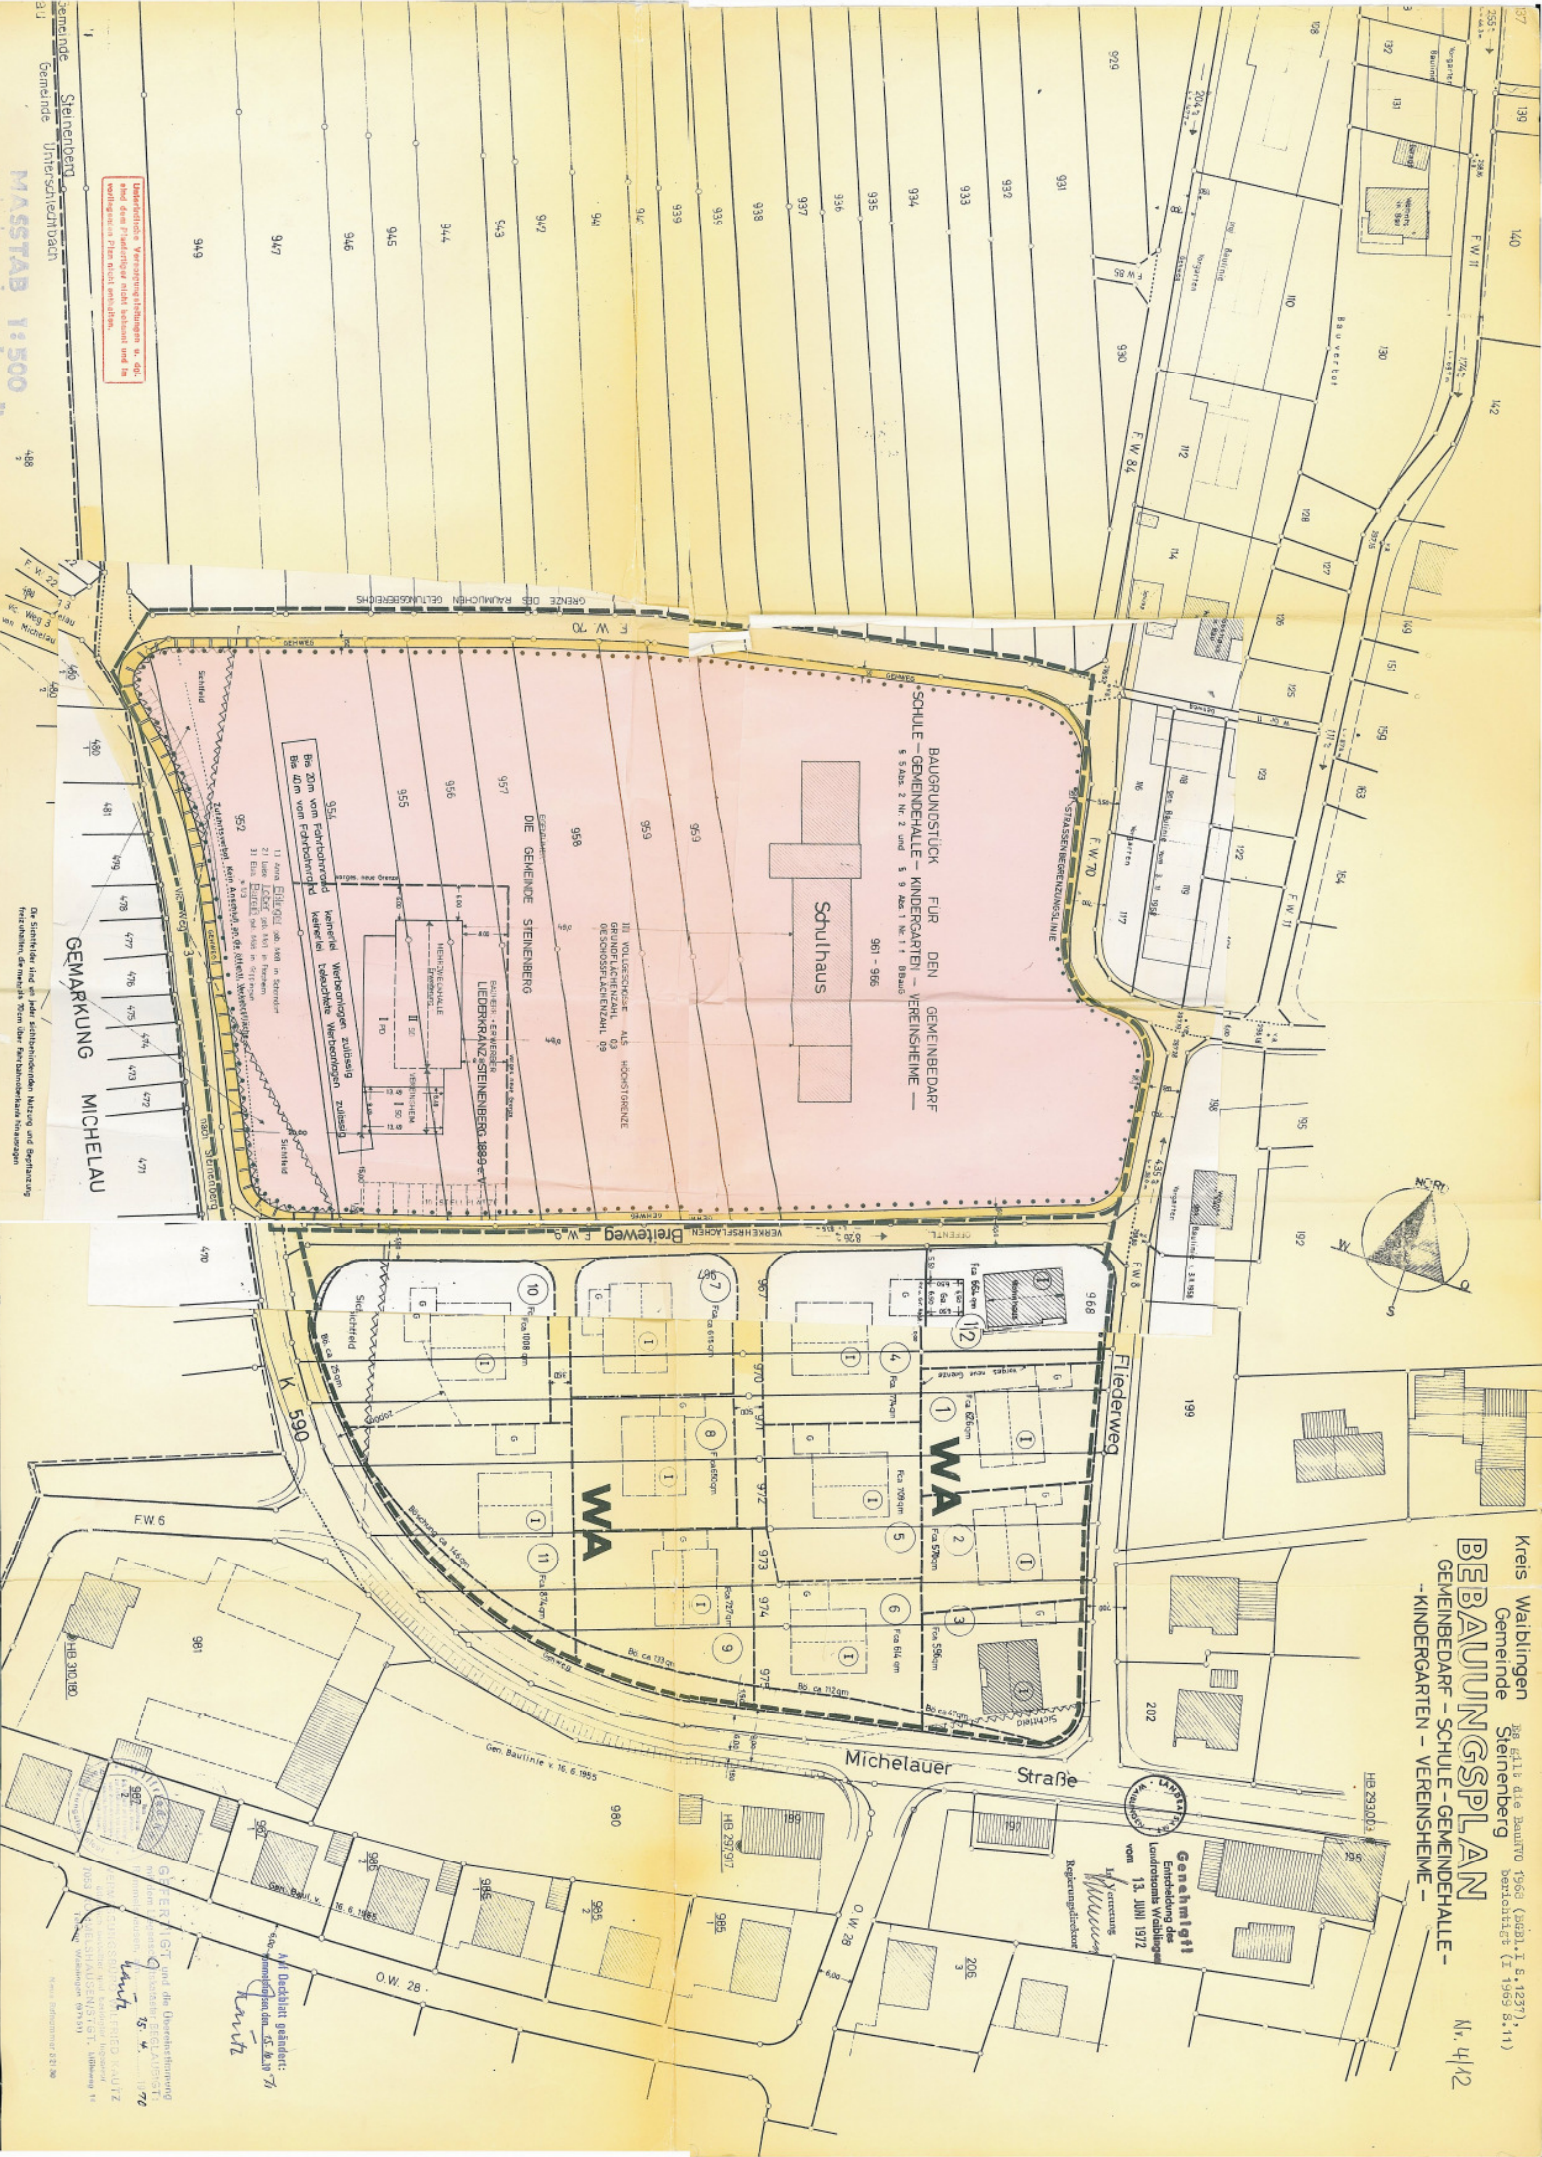

BAUGRUNDSTÜCK FÜR DEN GEMEINDEBADARF
 SCHULE - KINDERGARTEN - VEREINSHEIME -
 5. Abs. 2 Nr. 2 und 5. Abs. 1 Nr. 11. Bauabst. 91 - 966

Schulhaus

DIE VOLLESENDE ALS HOCHSTORZENT
 DESCHWERSFACHZAHL 09

DIE GEMEINDE STENNINGBERG
 LEIDENKRAUZSTENNINGBERG 1889

955
 956
 957
 958
 959

17 Jahre BILDZEIT ab dem 1. September
 21 Jahre BILDZEIT ab dem 1. September
 31 Jahre BILDZEIT ab dem 1. September

946
 945
 944
 943
 942
 941

949
 947
 948
 949
 948
 947
 946
 945
 944
 943
 942
 941

GEMÄRKUNG MICHELAU

Die Sichtfelder sind an jeder stehenden Mauer und jeder sonstigen Erhebung, die den Sichtfeldern entgegensteht, durchzuführen.

MASSSTAB 1:500

Gemeinde Stenningberg
 Gemeinde Unterschichtdach

Mit diesem planmäßigen:
 Bauantrag ist die
 Gemeinde Stenningberg
 beauftragt
 die Ausführung der
 Bauarbeiten zu
 übernehmen
 (I 1969 S. 11)