
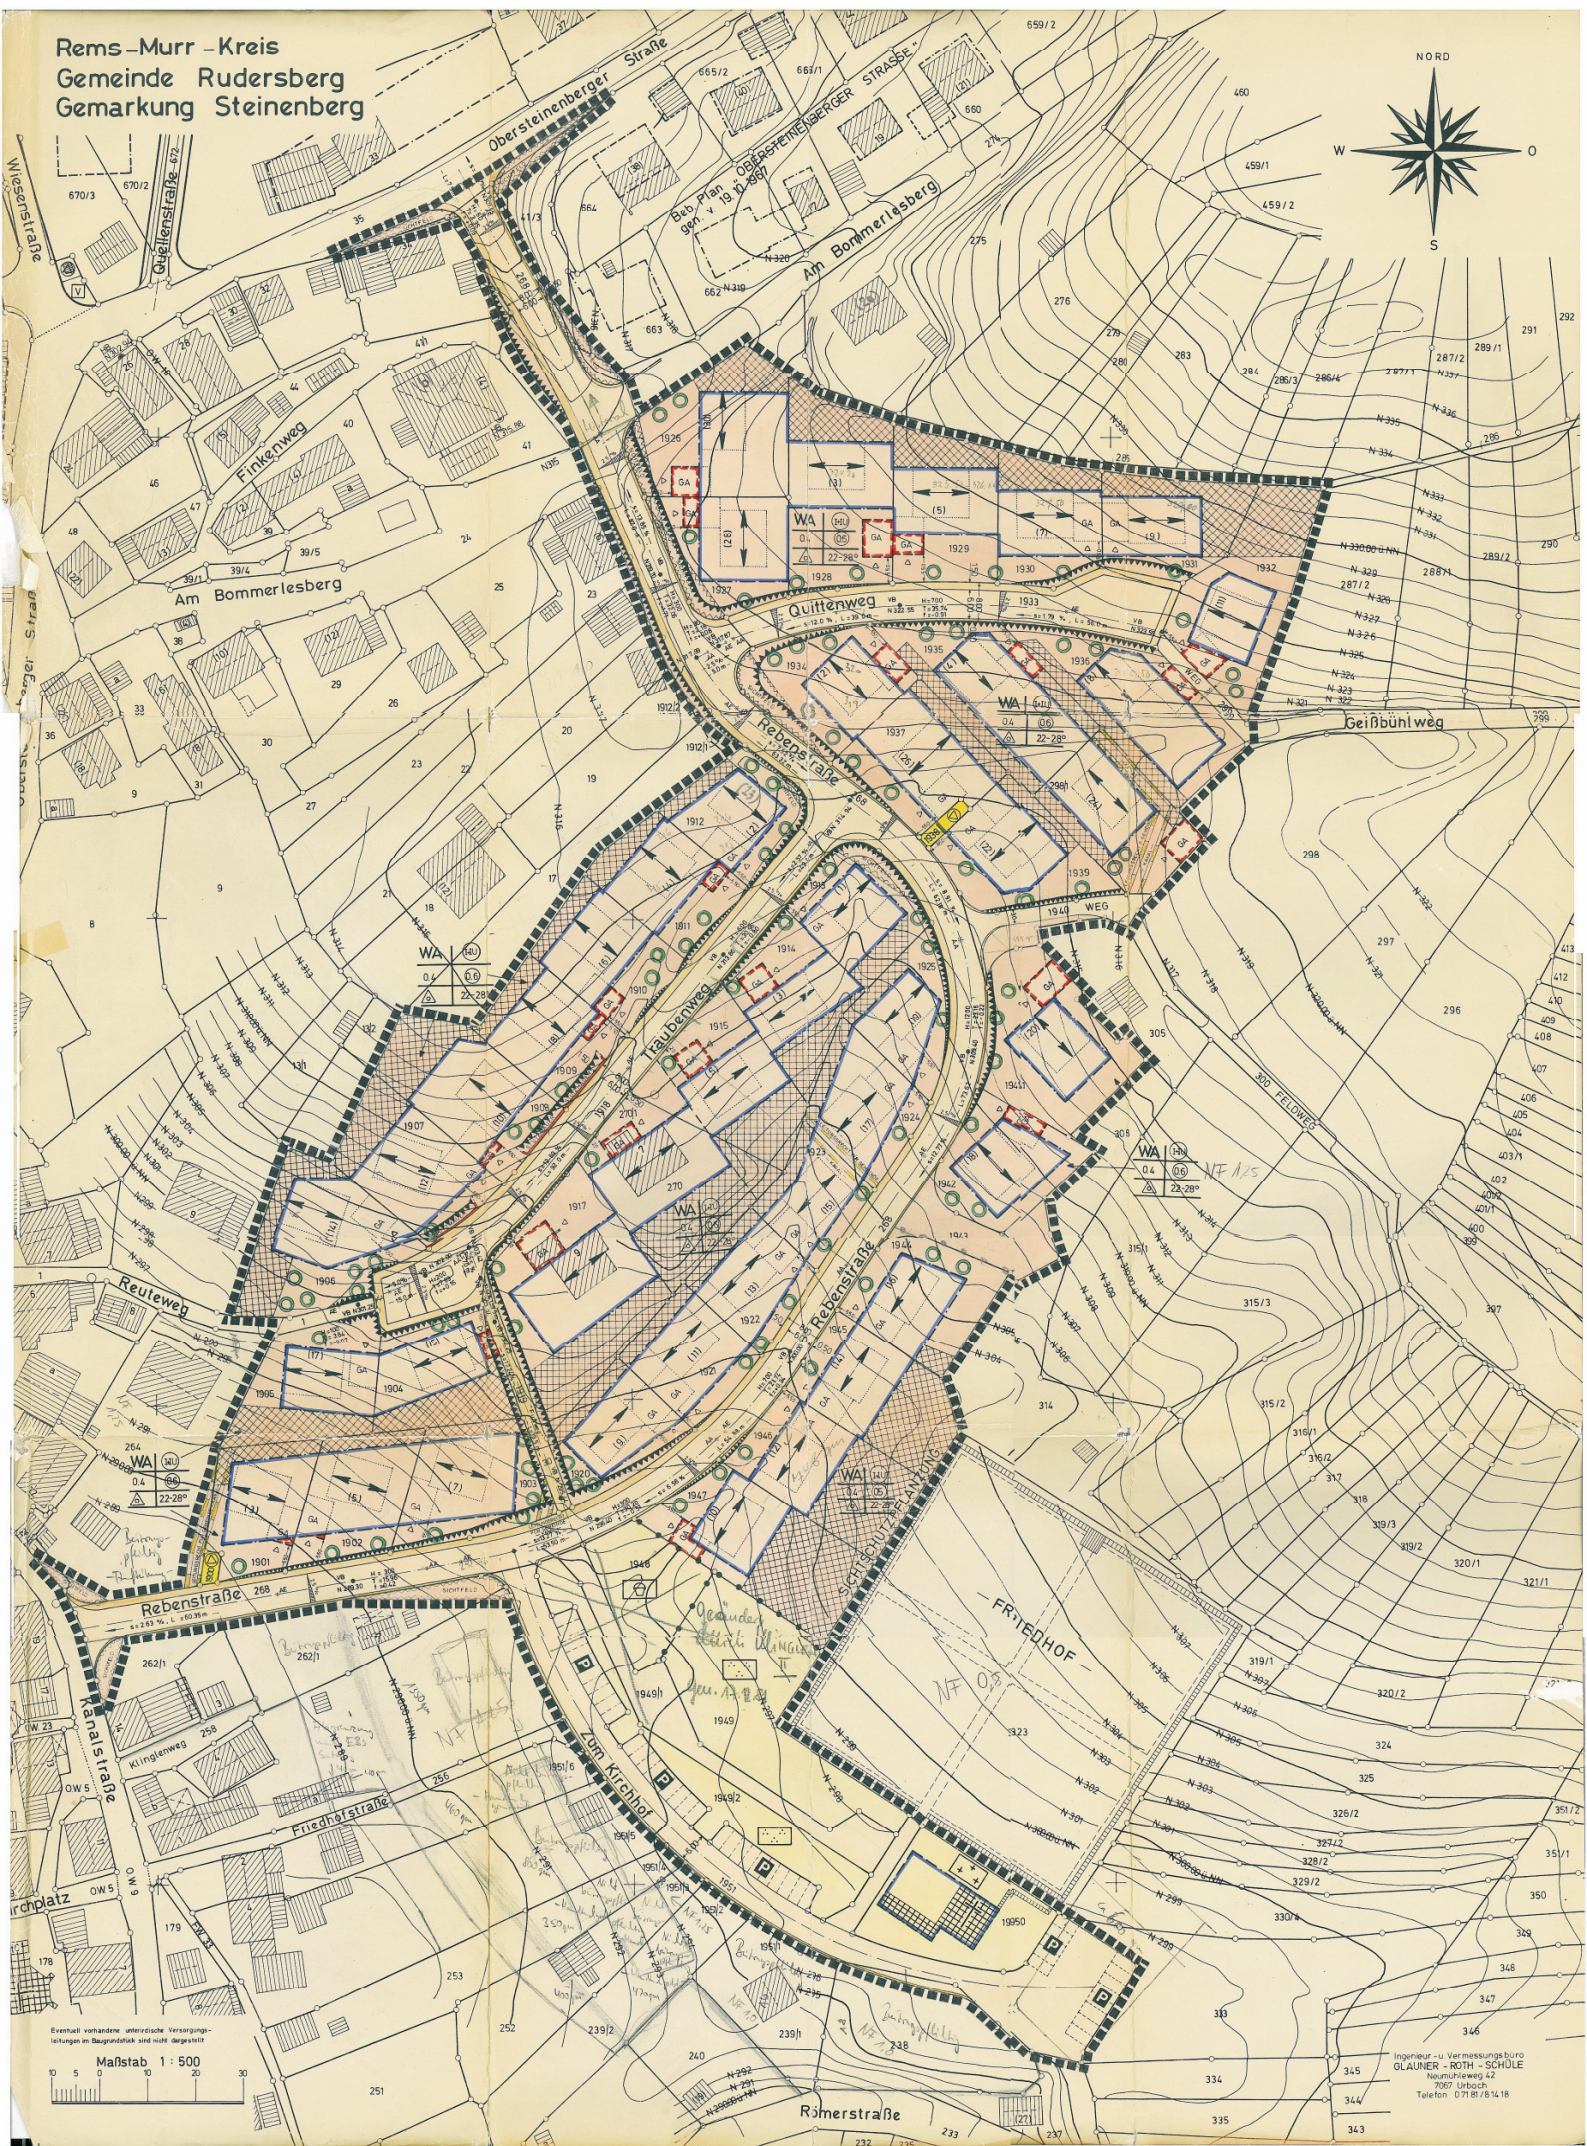


Rems-Murr-Kreis
Gemeinde Rudersberg
Gemarkung Steinberg

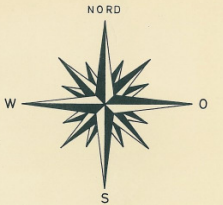

Eventuell vorhandene unterirdische Versorgungsleitungen im Baugrund sind nicht dargestellt

Maßstab 1 : 500

Ingenieur- u. Vermessungsbüro
GLAUBER - ROTH - SCHÜLE
Helmuthweg 42
70577 Urbach
Telefon 0 71 81 / 8 14 18