


GEMEINDE RUDERSBERG
 Gem. "ZUMHOF"

ABRUNDUNGS- UND ABGRENZUNGSATZUNG
 "WALDENSTEINER STRASSE"

- FLURSTÜCK EIGENTÜMER
- 303 Ehel. Karl + Elke LÄMMELE
 - 303/1 Ehel. Horst + Christa GALLE
 - 306/4 Haus KÖNGETER
 - 07/4 Ehel. Reinhold + Erna KÖNIG


Landratsamt
 19. FEB. 1992

Arbeitsleiter	Sachge- bietsleiter	Sach- bearbeiter

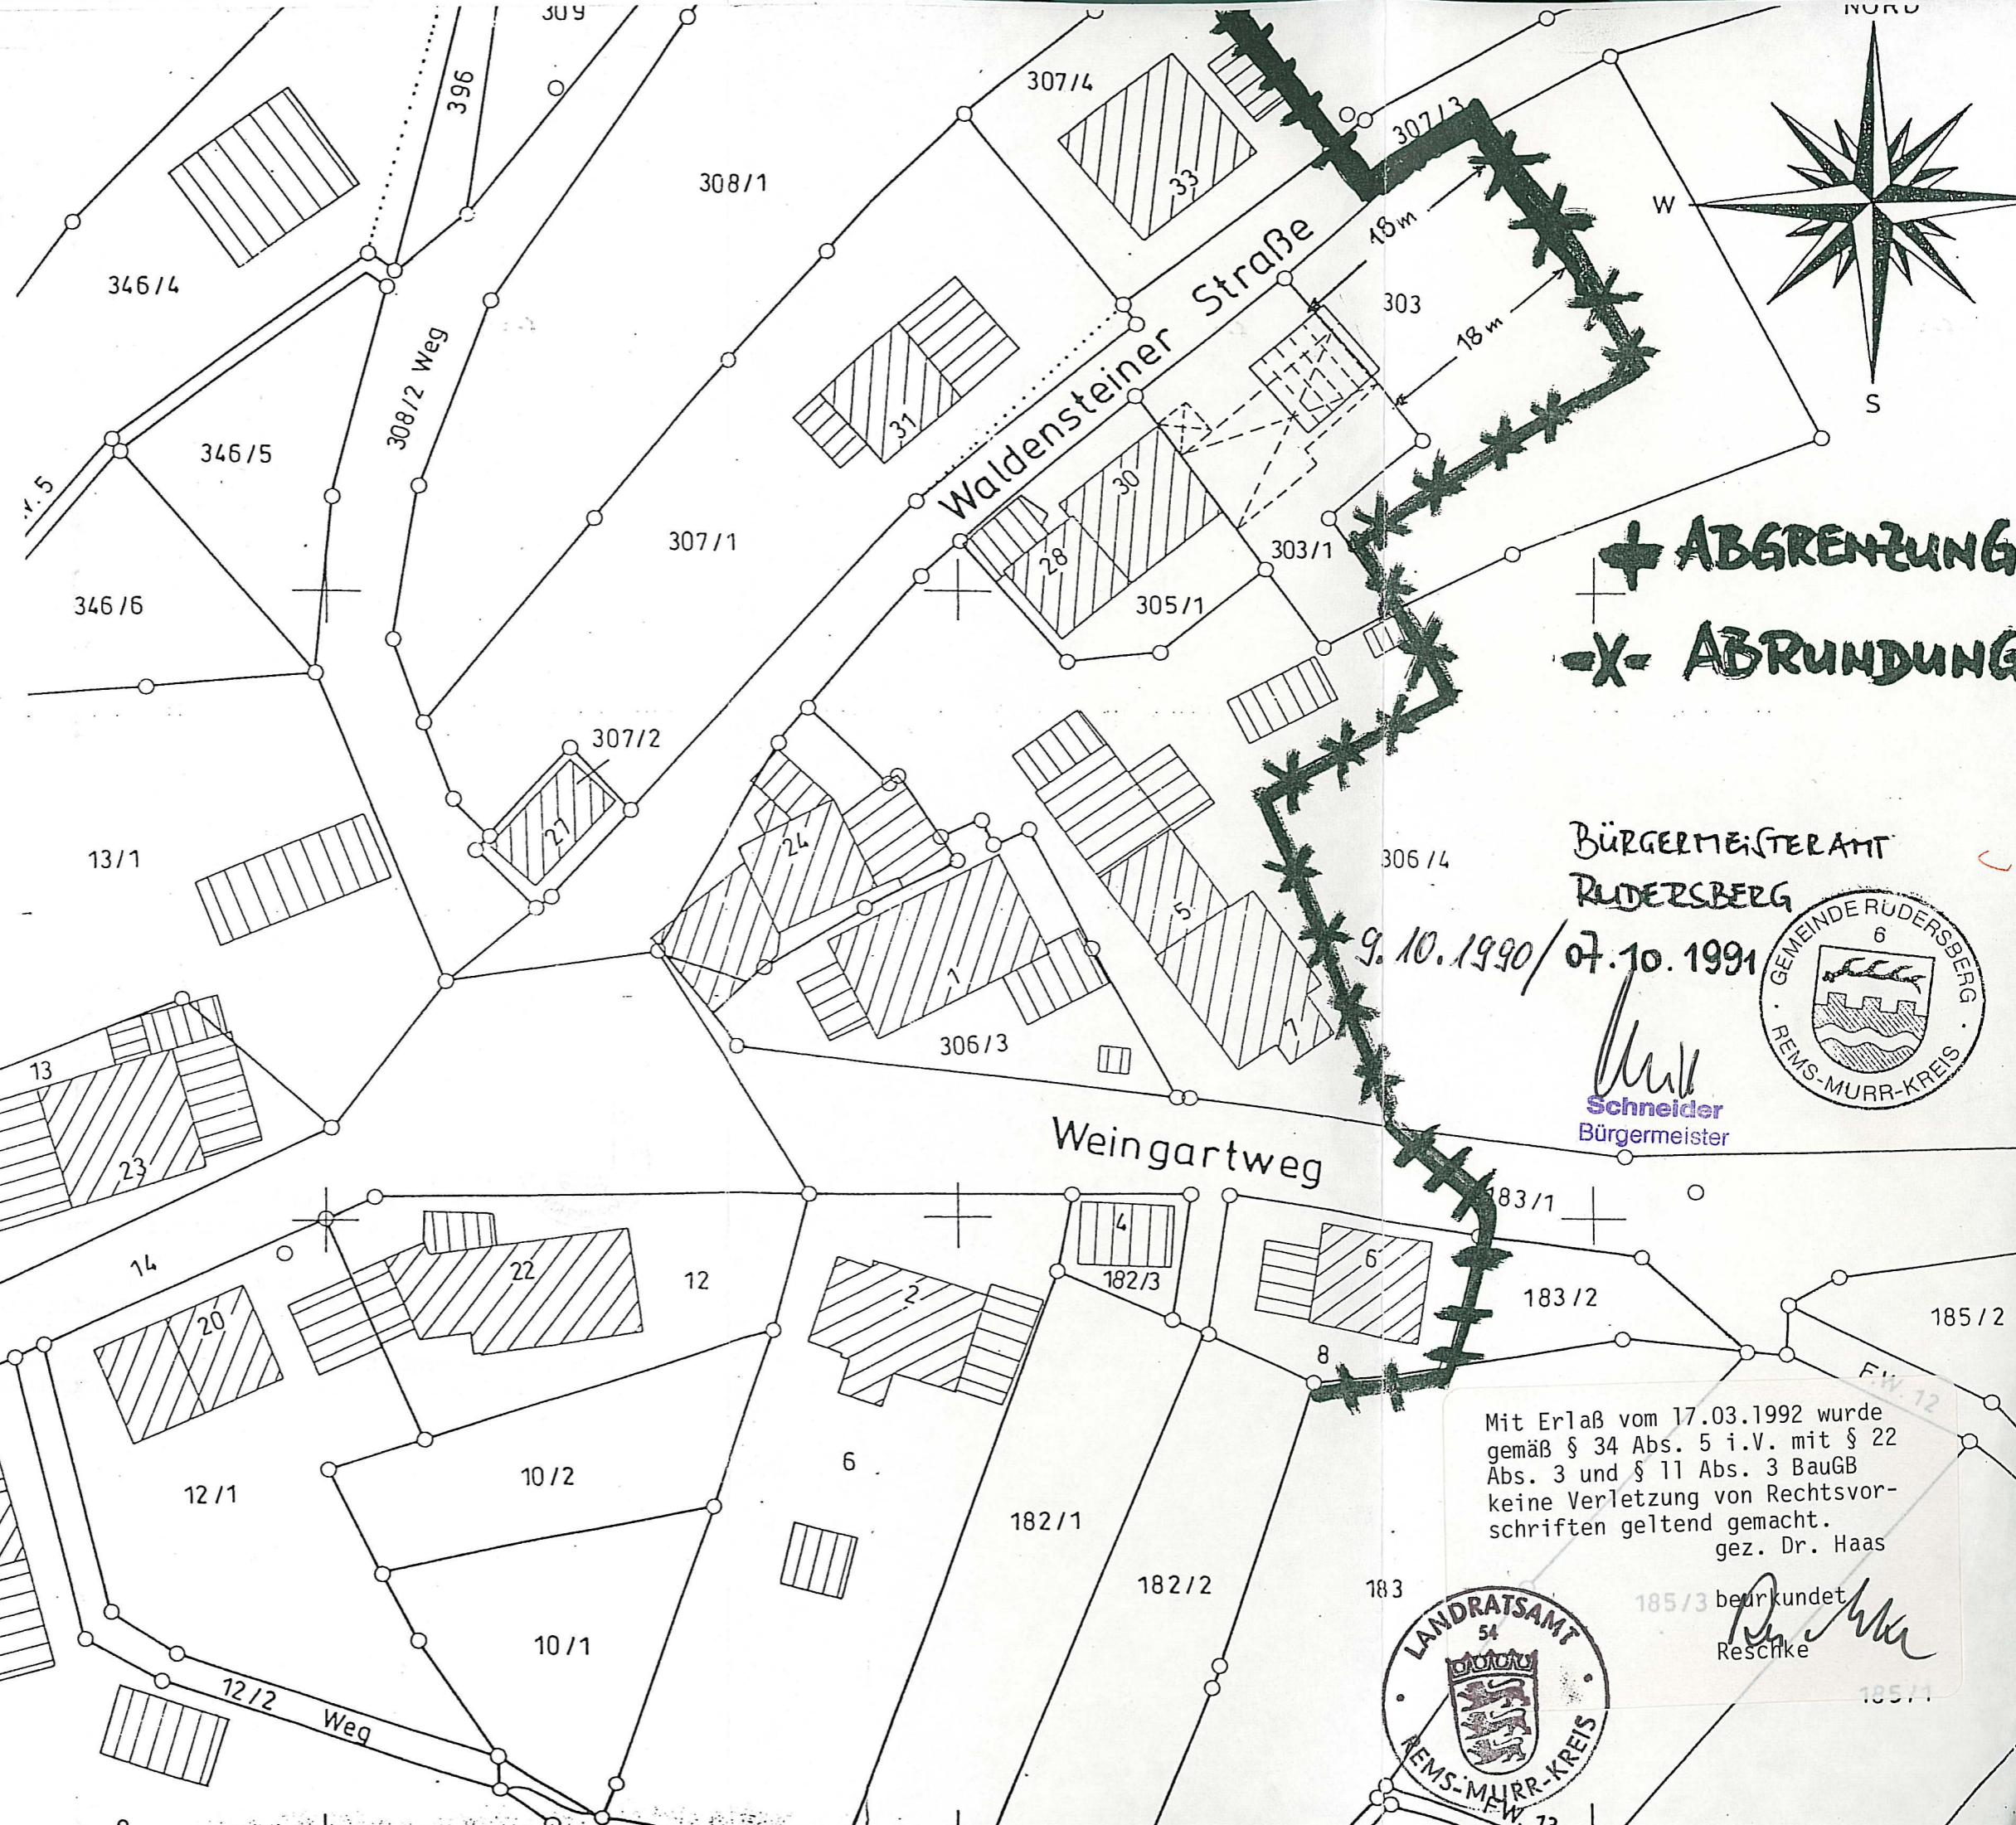

+ ABGRENZUNG
 -X- ABRUNDUNG

BÜRGERMEISTERAMT
 RUDERSBERG
 9.10.1990 / 07.10.1991
 Schneider
 Bürgermeister

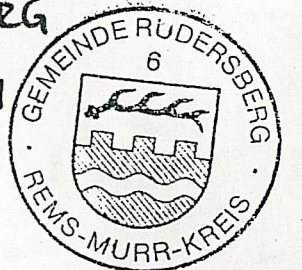

Mit Erlaß vom 17.03.1992 wurde
 gemäß § 34 Abs. 5 i.V. mit § 22
 Abs. 3 und § 11 Abs. 3 BauGB
 keine Verletzung von Rechtsvor-
 schriften geltend gemacht.
 gez. Dr. Haas



185/3 beurkundet
 Reschke