Rems-Murr-Kreis
Gemeinde Rudersberg
Gemarkung KREHWINKEL

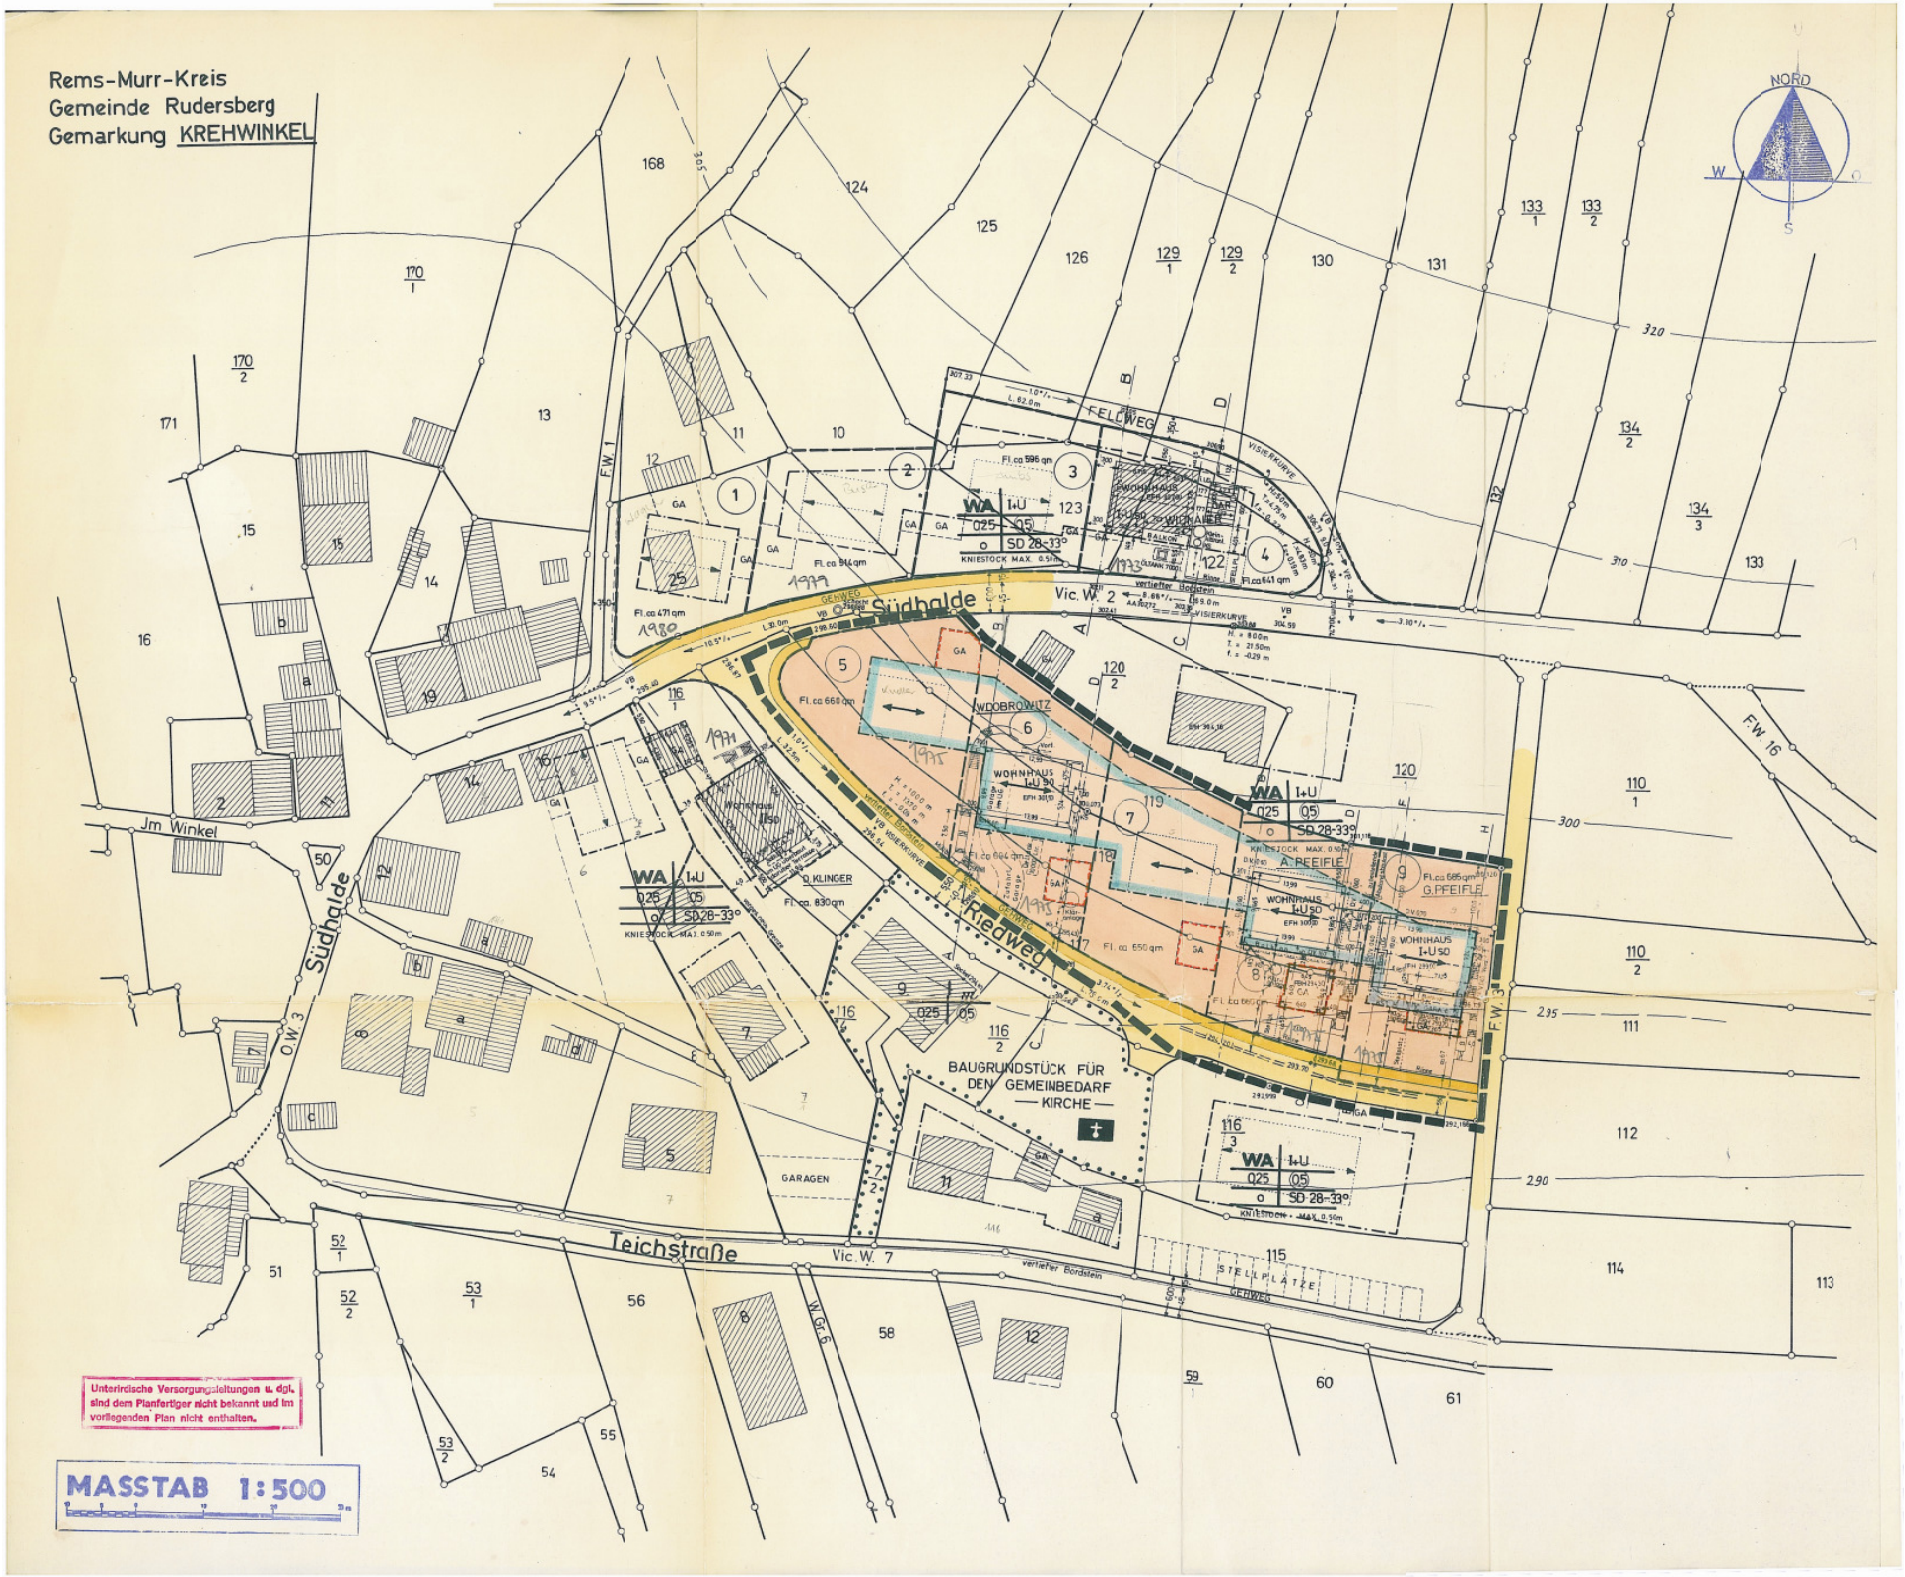

Unterirdische Versorgungsleitungen u. dgl. sind dem Planfertiger nicht bekannt und im vorliegenden Plan nicht enthalten.

MASSTAB 1:500