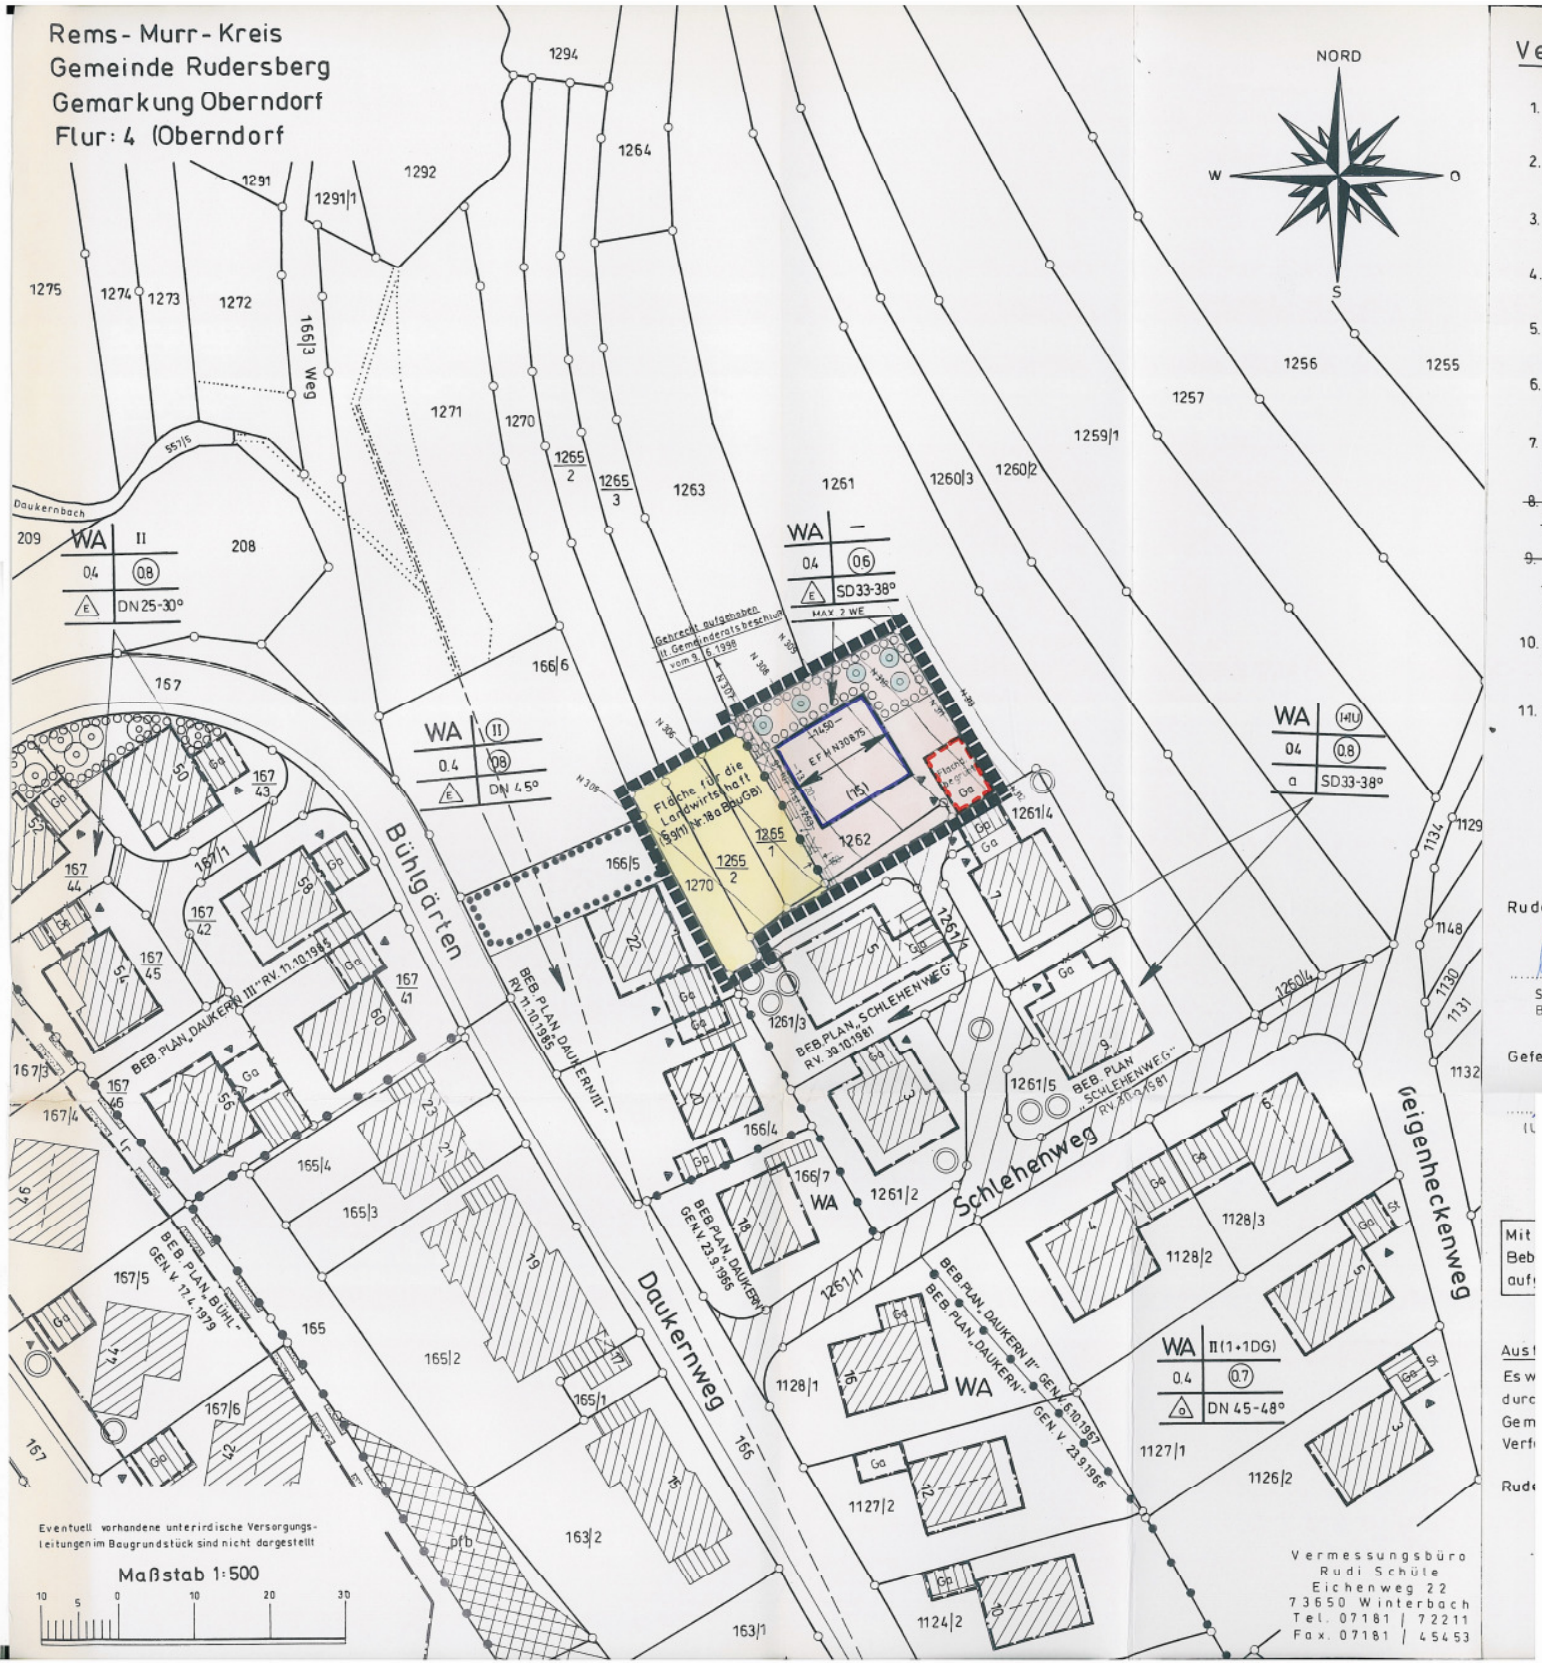
Rems-Murr-Kreis
Gemeinde Rudersberg
Gemarkung Oberndorf
Flur: 4 (Oberndorf
NORD
W
O
S
Daukernbach
WA II
0.4 0.8
DN 25-30°
WA II
0.4 0.8
DN 45°
WA —
0.4 0.6
SD 33-38°
MAX. 2 WE
WA (HU)
0.4 0.8
a SD 33-38°
WA II (1+1DG)
0.4 0.7
a DN 45-48°
Gehrecht aufgehoben lt. Gemeinderatsbeschluß vom 9.6.1998
Fläche für die Landwirtschaft (§9(1) Nr. 18a BauGB)
Bühlgärten
Daukernweg
Schlehenweg
Geigenheckenweg
BEB. PLAN „DAUKERN III" RV. 11.10.1985
BEB. PLAN „DAUKERN III" RV. 11.10.1985
BEB. PLAN „SCHLEHENWEG" RV. 30.10.1981
BEB. PLAN „SCHLEHENWEG" RV. 30.10.1981
BEB. PLAN „DAUKERN" GEN. V. 23.9.1966
BEB. PLAN „DAUKERN II" GEN. V. 6.10.1967
BEB. PLAN „DAUKERN" GEN. V. 23.9.1966
BEB. PLAN „BÜHL" GEN. V. 17.4.1979
Eventuell vorhandene unterirdische Versorgungsleitungen im Baugrundstück sind nicht dargestellt
Maßstab 1:500
10 5 0 10 20 30
Vermessungsbüro
Rudi Schüle
Eichenweg 22
73650 Winterbach
Tel. 07181 / 72211
Fax. 07181 / 45453