


Rems-Murr-Kreis
 Gemeinde Rudersberg
 Gemarkung Rudersberg
 Flur: 4 (Oberndorf)

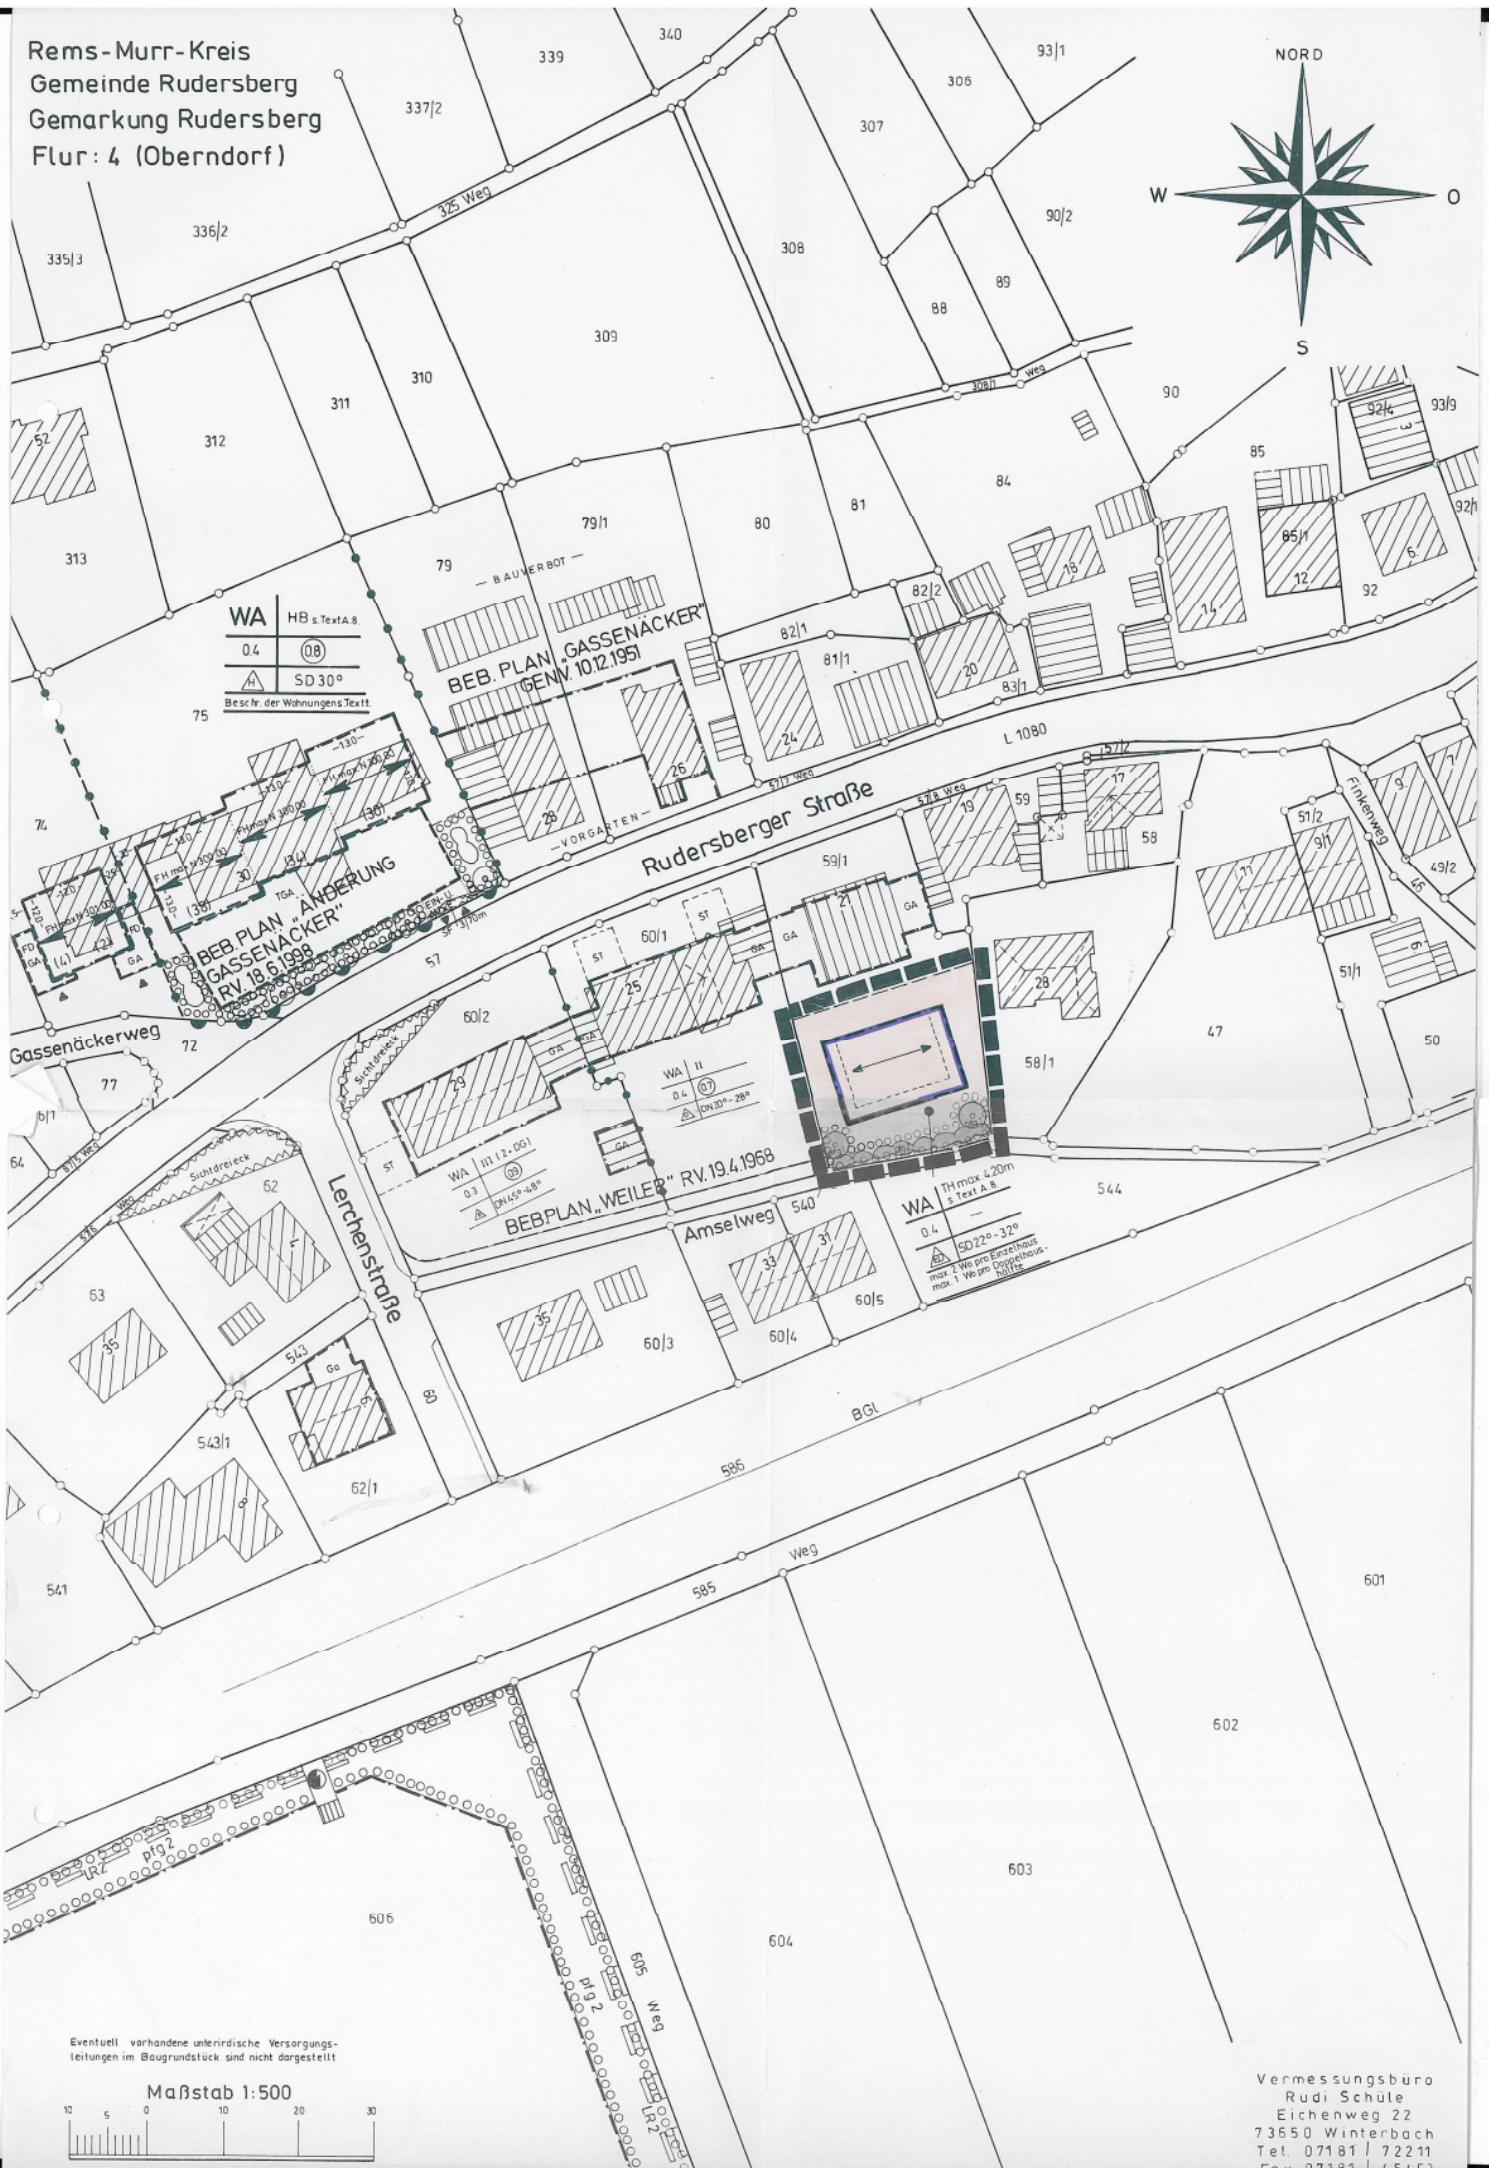

WA HB s. Text A.8
 0.4 (08)
 SD 30°
 Beschr. der Wohnungstext

WA II
 0.4 (07)
 SD 20°-28°

WA III max. 4,20m
 s. Text A.8
 0.4
 SD 22°-32°
 max. 1 We pro Einzelhaus
 max. 1 We pro Doppelhaus
 max. 1 We pro

Eventuell vorhandene unterirdische Versorgungsleitungen im Baugrundstück sind nicht dargestellt



Vermessungsbüro
 Rudi Schüle
 Eichenweg 22
 73650 Winterbach
 Tel. 07181 / 72211
 Fax 07181 / 45453