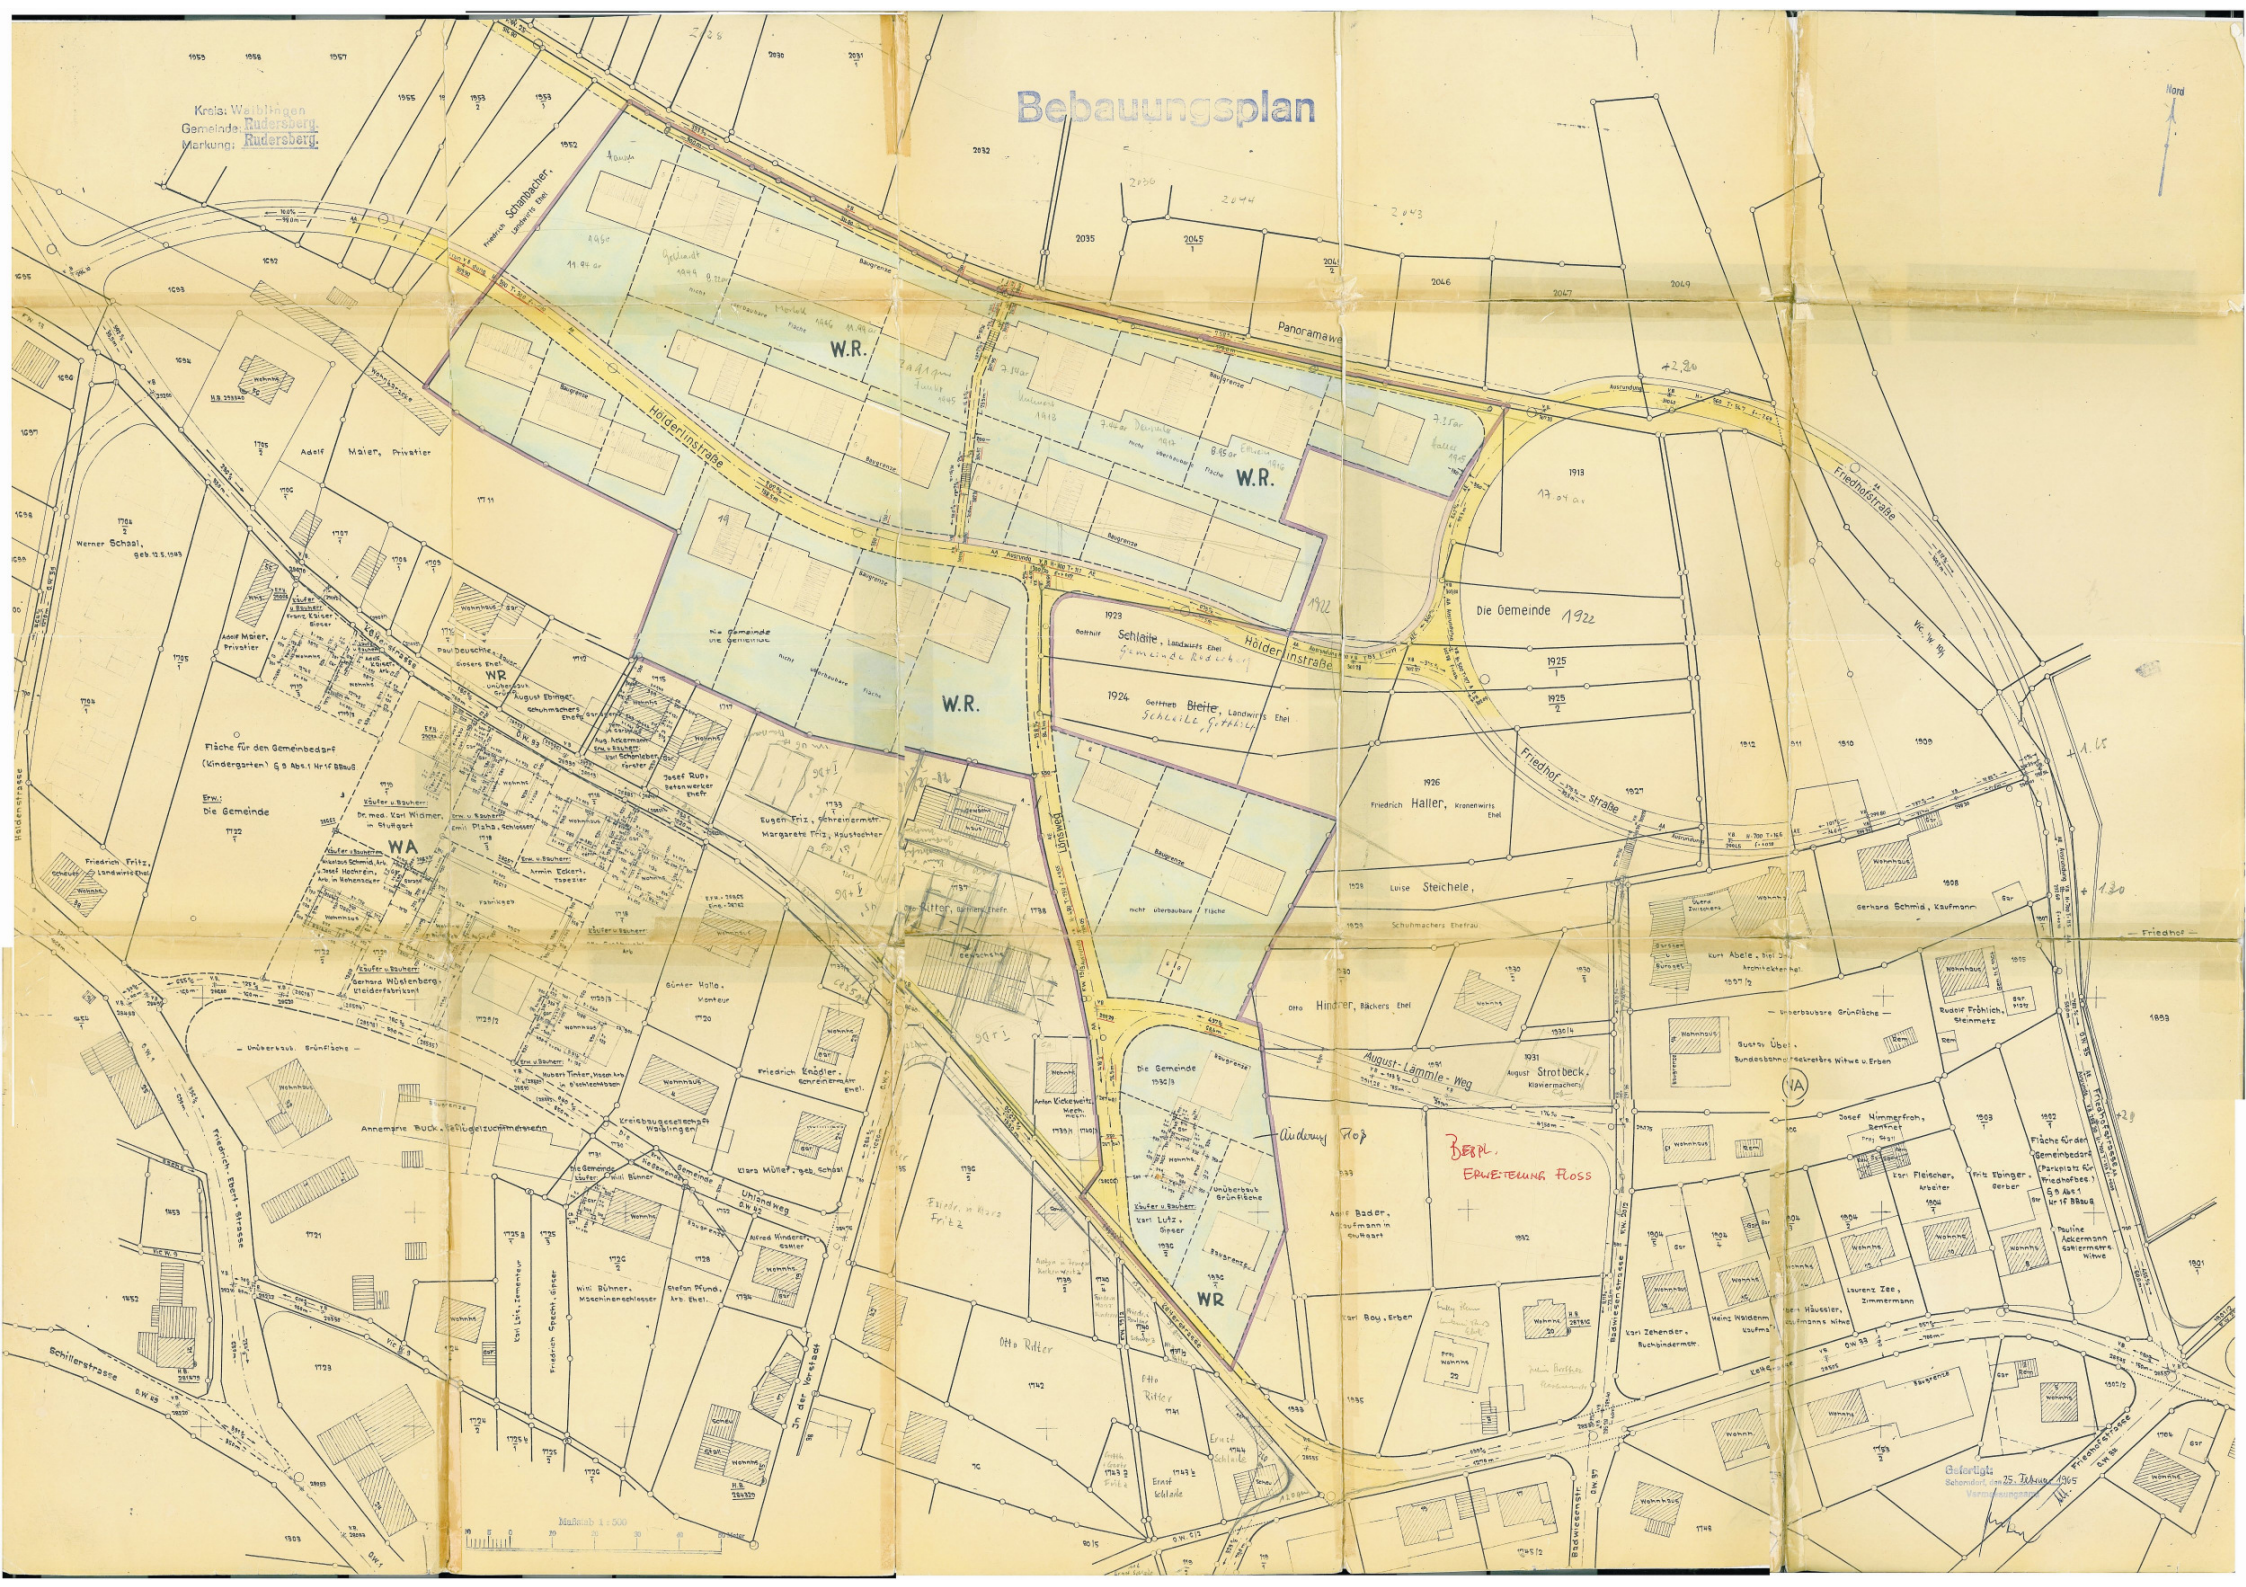
Bebauungsplan
Kreis: Waiblingen
Gemeinde: Rudersberg
Markung: Rudersberg
Nord
W.R.
W.R.
W.R.
WR
WA
Hölderlinstraße
Panoramaweg
Friedhofstraße
Friedhof-Straße
Schillerstraße
Haldenstraße
August-Lämmle-Weg
Die Gemeinde 1922
Fläche für den Gemeinbedarf (Kindergarten) § 9 Abs. 1 Nr. 1 BBauG
Erw.: Die Gemeinde
Adolf Maier, Privatier
Werner Schaal, geb. 12.5.1949
Schlaile, Landwirts Ehel
Bietle, Landwirts Ehel
Friedrich Halter, Kronenwirts Ehel
Luise Steichele,
Otto Hinderer, Bäckers Ehel
Gerhard Schmid, Kaufmann
Rudolf Fröhlich, Steinmetz
Josef Himmerfroh, Rentner
Fläche für den Gemeinbedarf (Parkplatz für Friedhofbes.) § 9 Abs. 1 Nr. 1 BBauG
Pauline Ackermann, Sattlermeisters Witwe
Laurent Zee, Zimmermann
Heinz Haldenm.
Karl Zehender, Buchbindermeister
Otto Ritter
Ernst Schlaile
Karl Lutz, Dreher
Karl Boy, Erben
Änderung Floß
Bebpl. Erweiterung Floß
Gefertigt: 25. Februar 1965
Maßstab 1:500