Kreis: Rems-Murr-Kreis

~~Stadt~~ Gemeinde: Rudersberg

Gemarkung: Rudersberg

Flur: 0

LAGEPLAN

Auszug aus dem Liegenschaftskataster

— Zeichnerischer Teil (§ 2 Bau Vorl VO) —

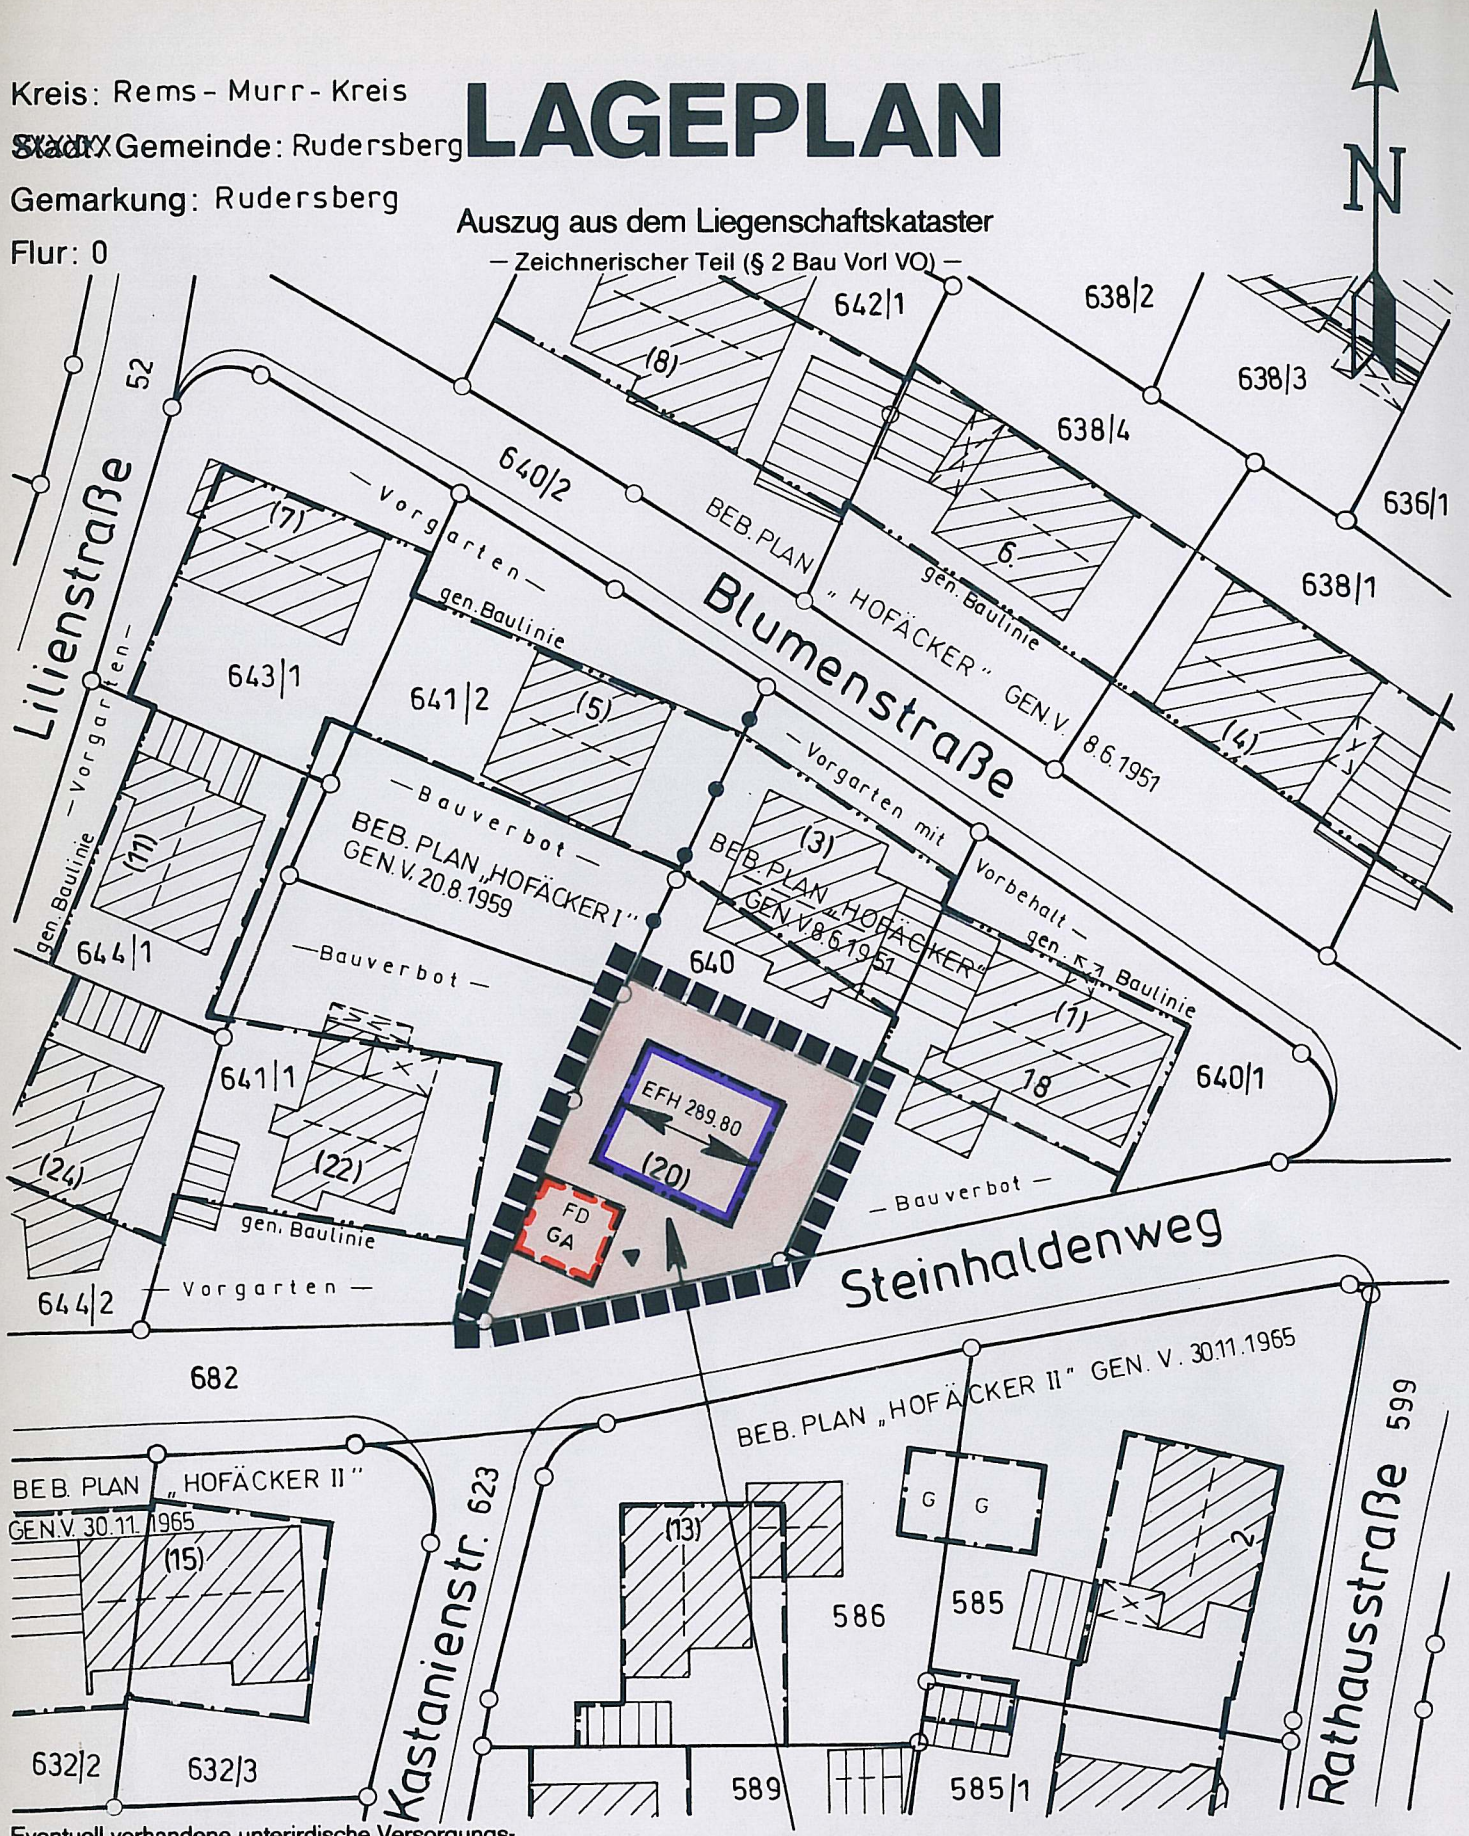

Eventuell vorhandene unterirdische Versorgungsleitungen im Baugrundstück sind nicht dargestellt

Maßstab 1:500

10 5 0 10 20 30

WA	I
0.3	(0.6)
E	SD 40°

Vermessungsbüro
Rudi Schüle
Eichenweg 22
73650 Winterbach
Tel. 07181 / 72211
Fax. 07181 / 45453

120