
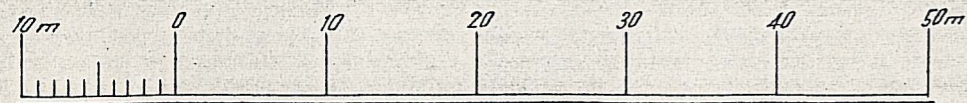


Kreis: Waiblingen
 Gemeinde: Unterschlechtbach
 Markung: Oberslechtbach

Bebauungsplan

über Flst. 578, 580 u. 581

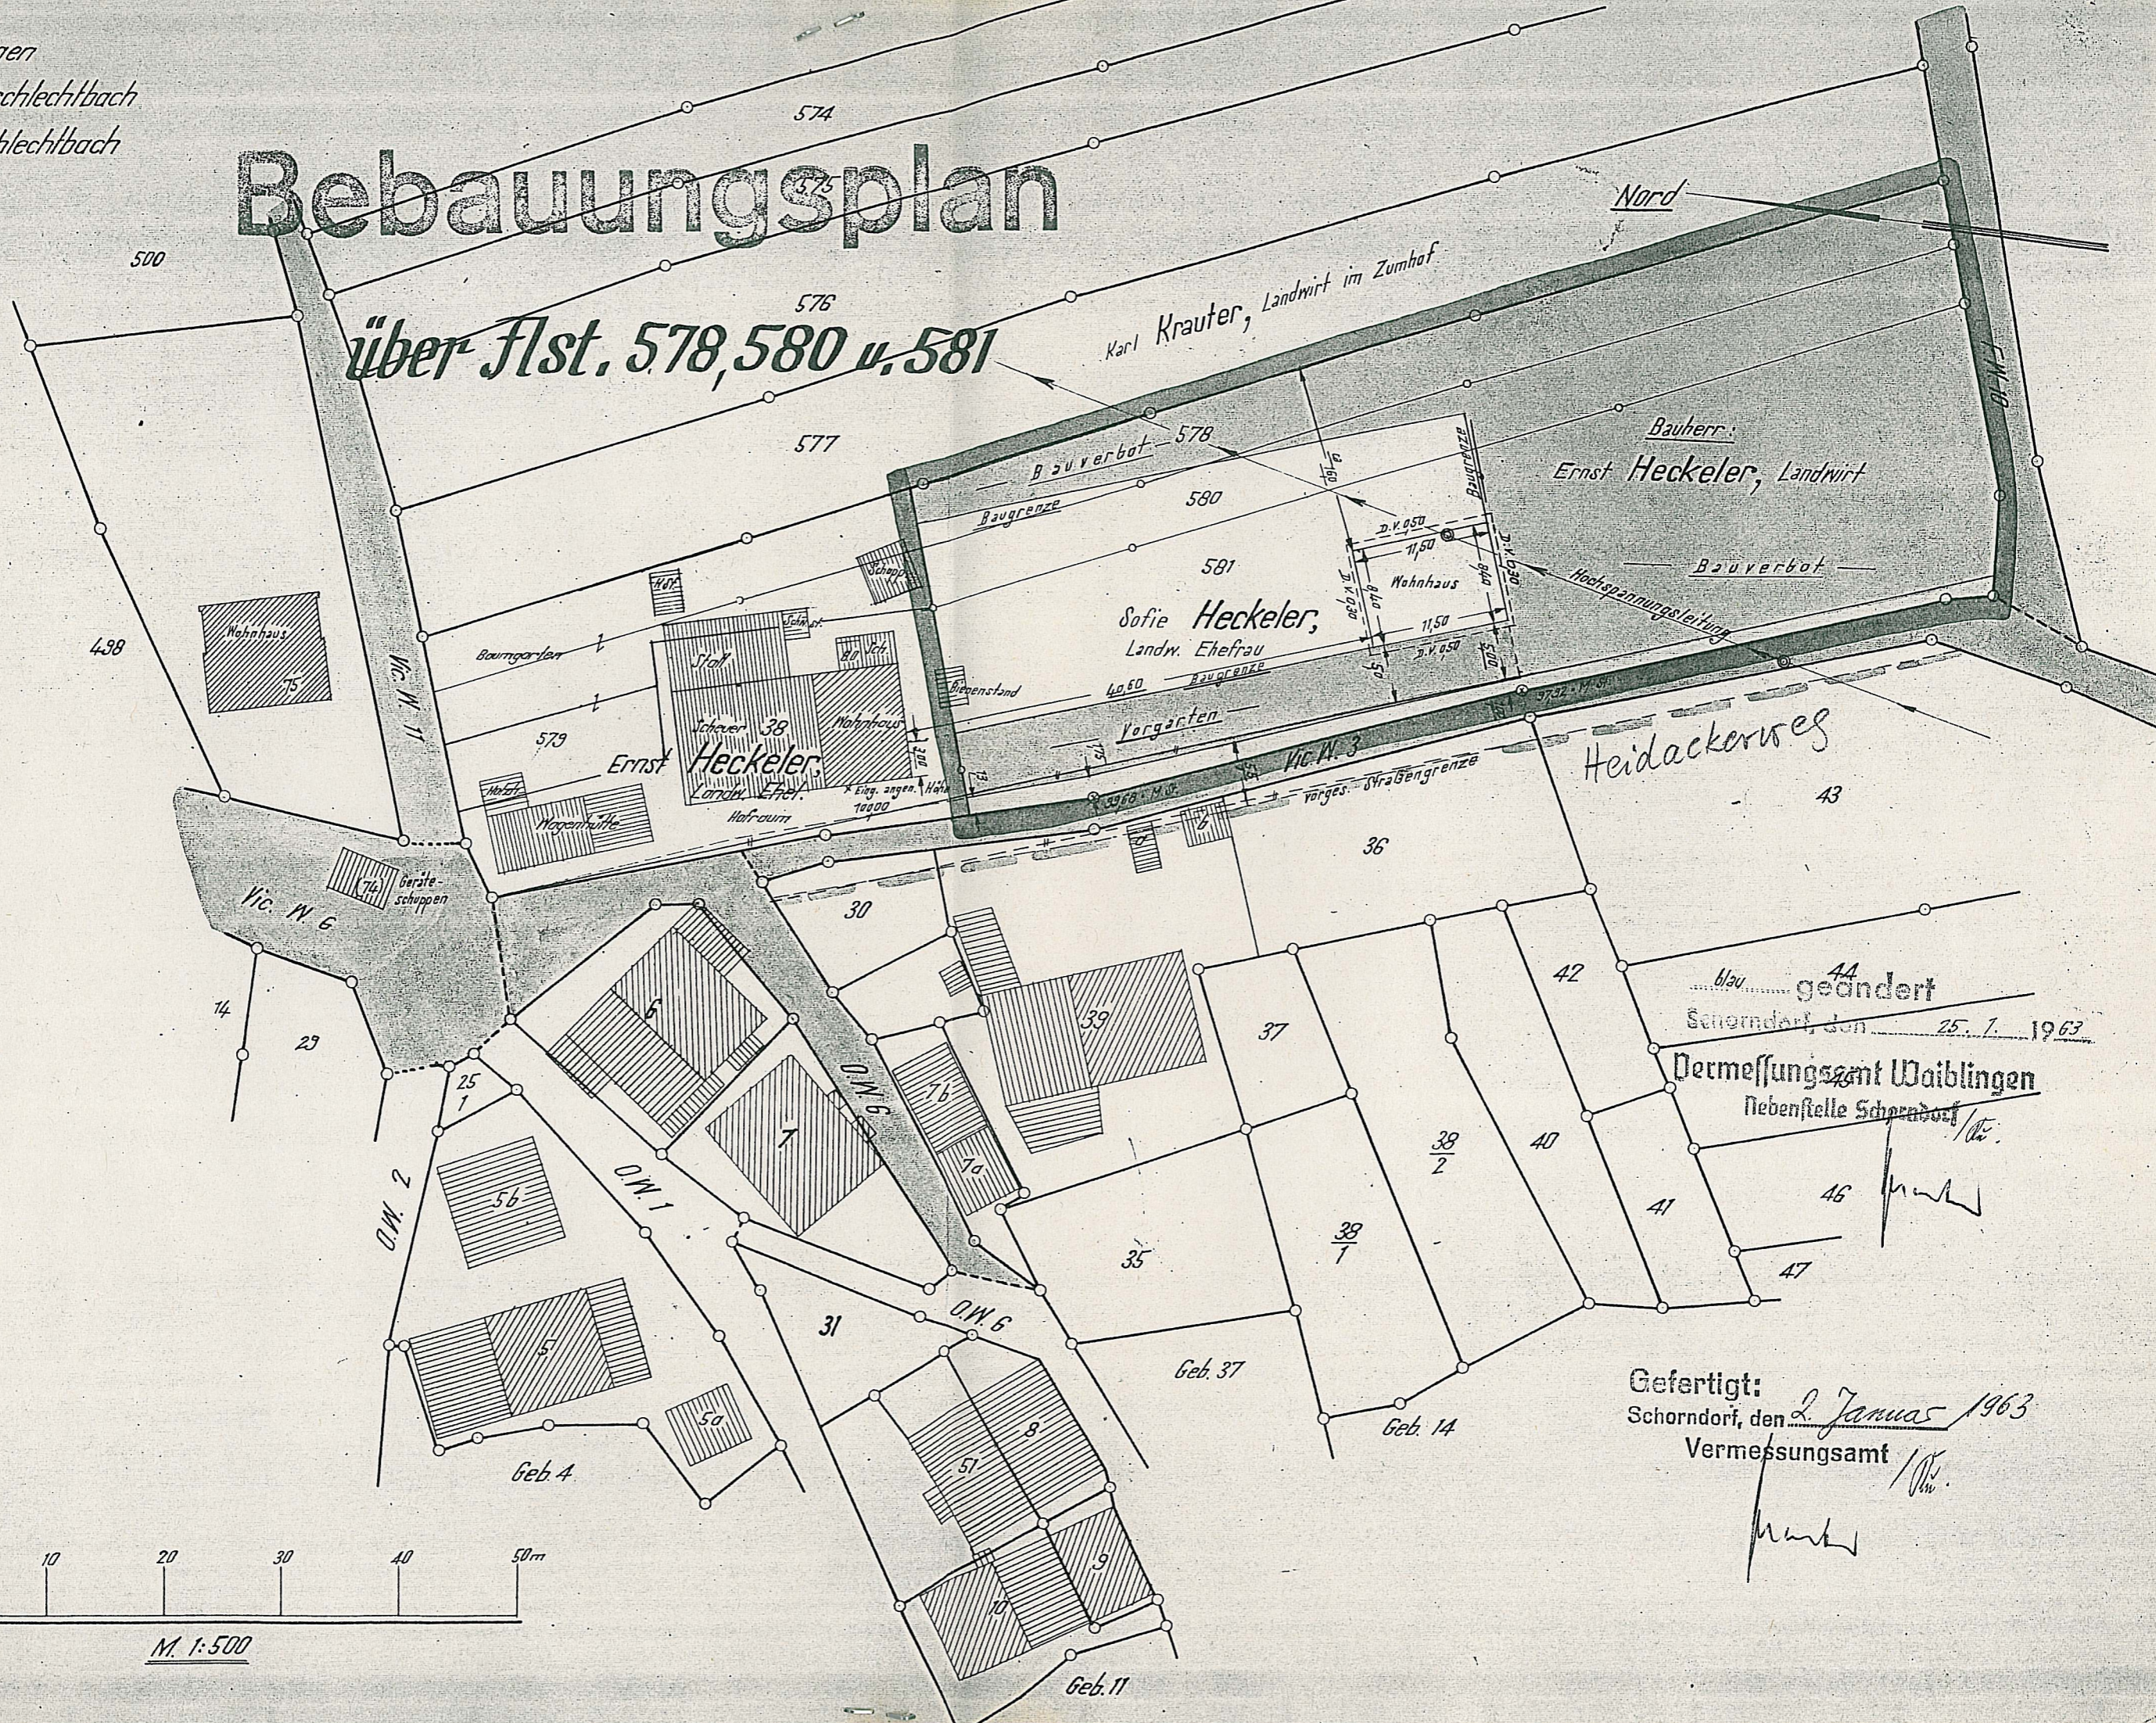

M. 1:500

Gefertigt:
 Schorndorf, den 2. Januar 1963
 Vermessungsamt