Kreis Waiblingen
Gemeinde Steinenberg
Markung Steinenberg

Bebauungsplan
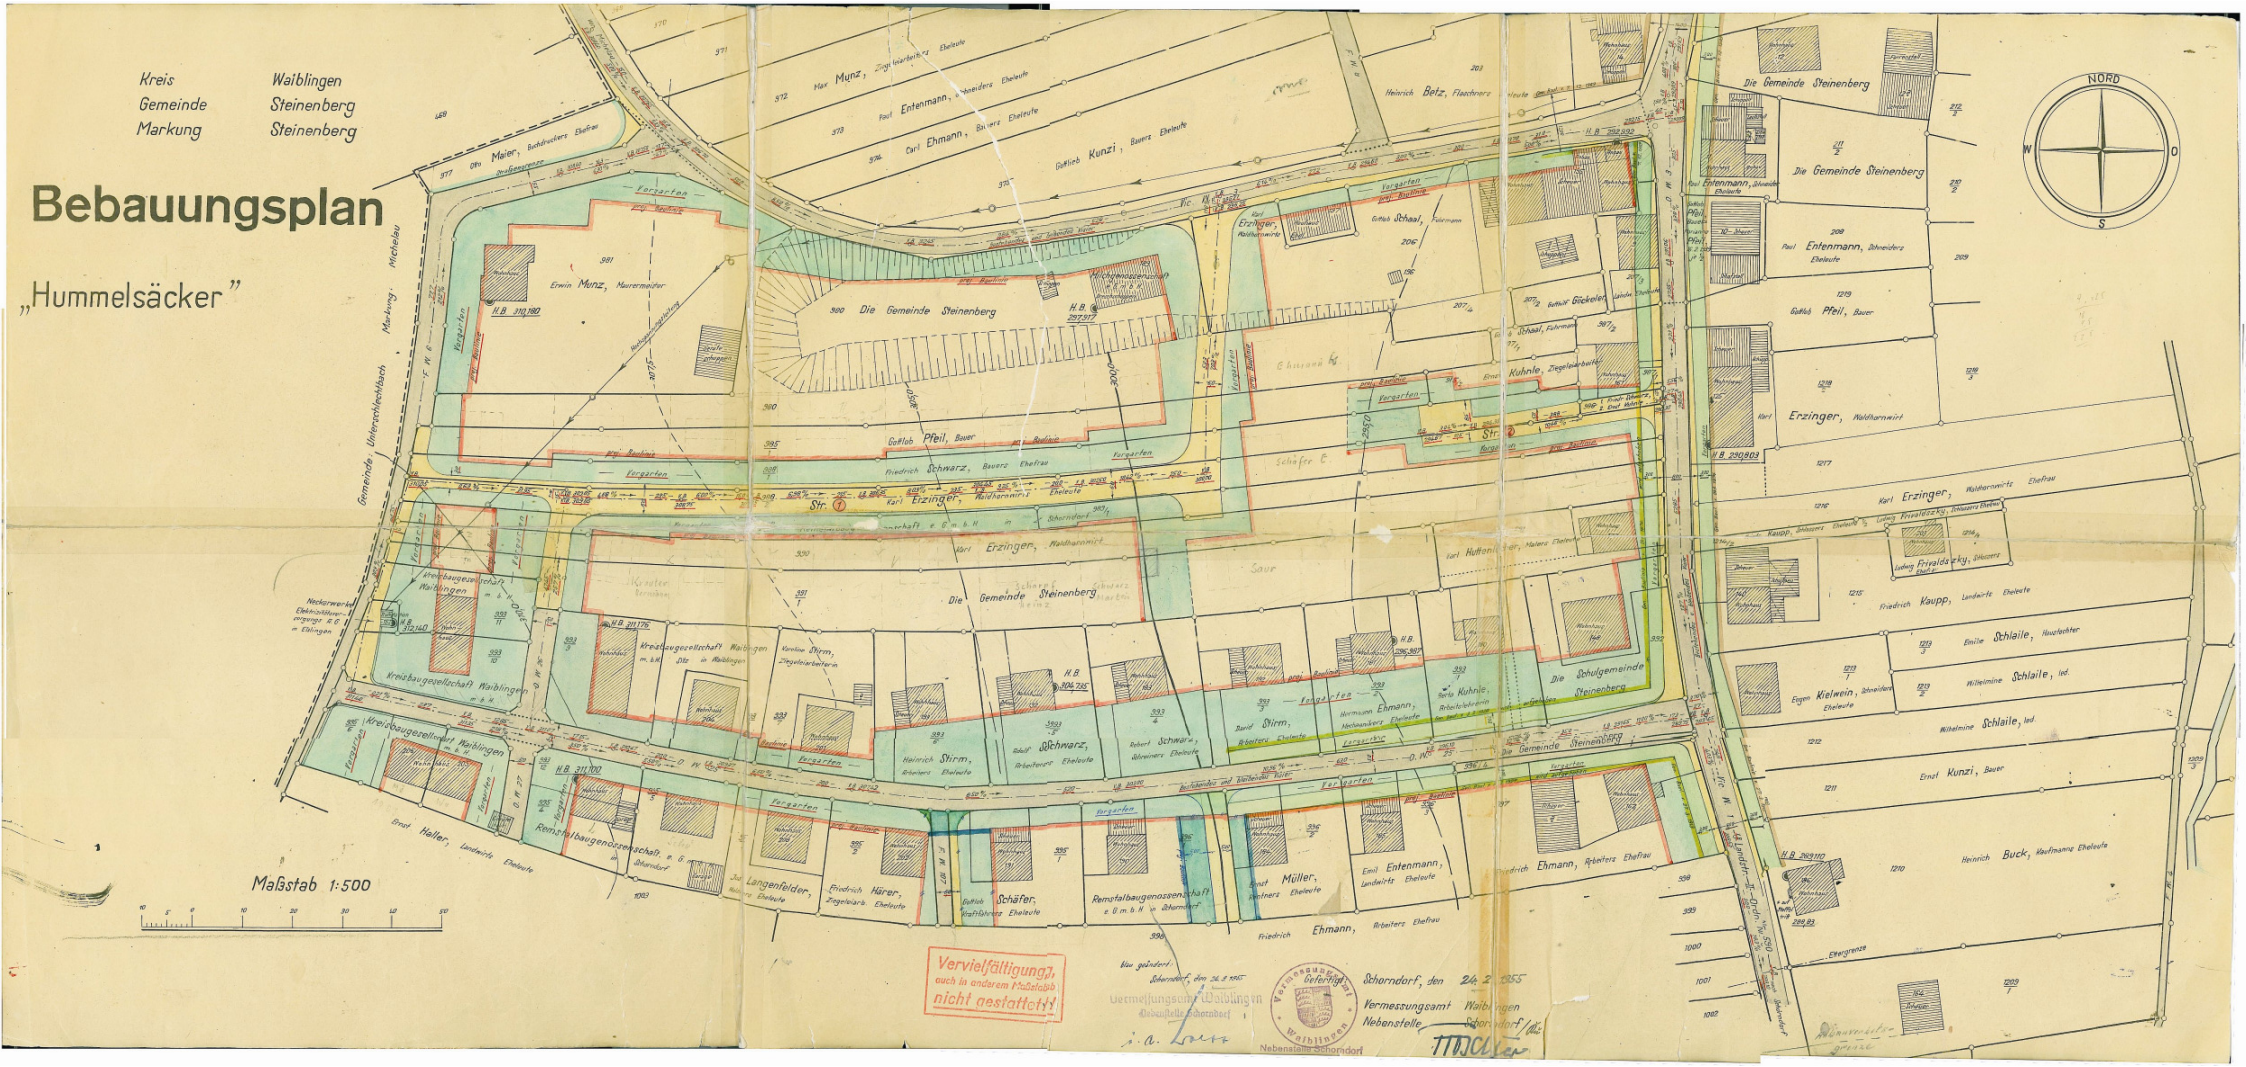
„Hummelsäcker"