
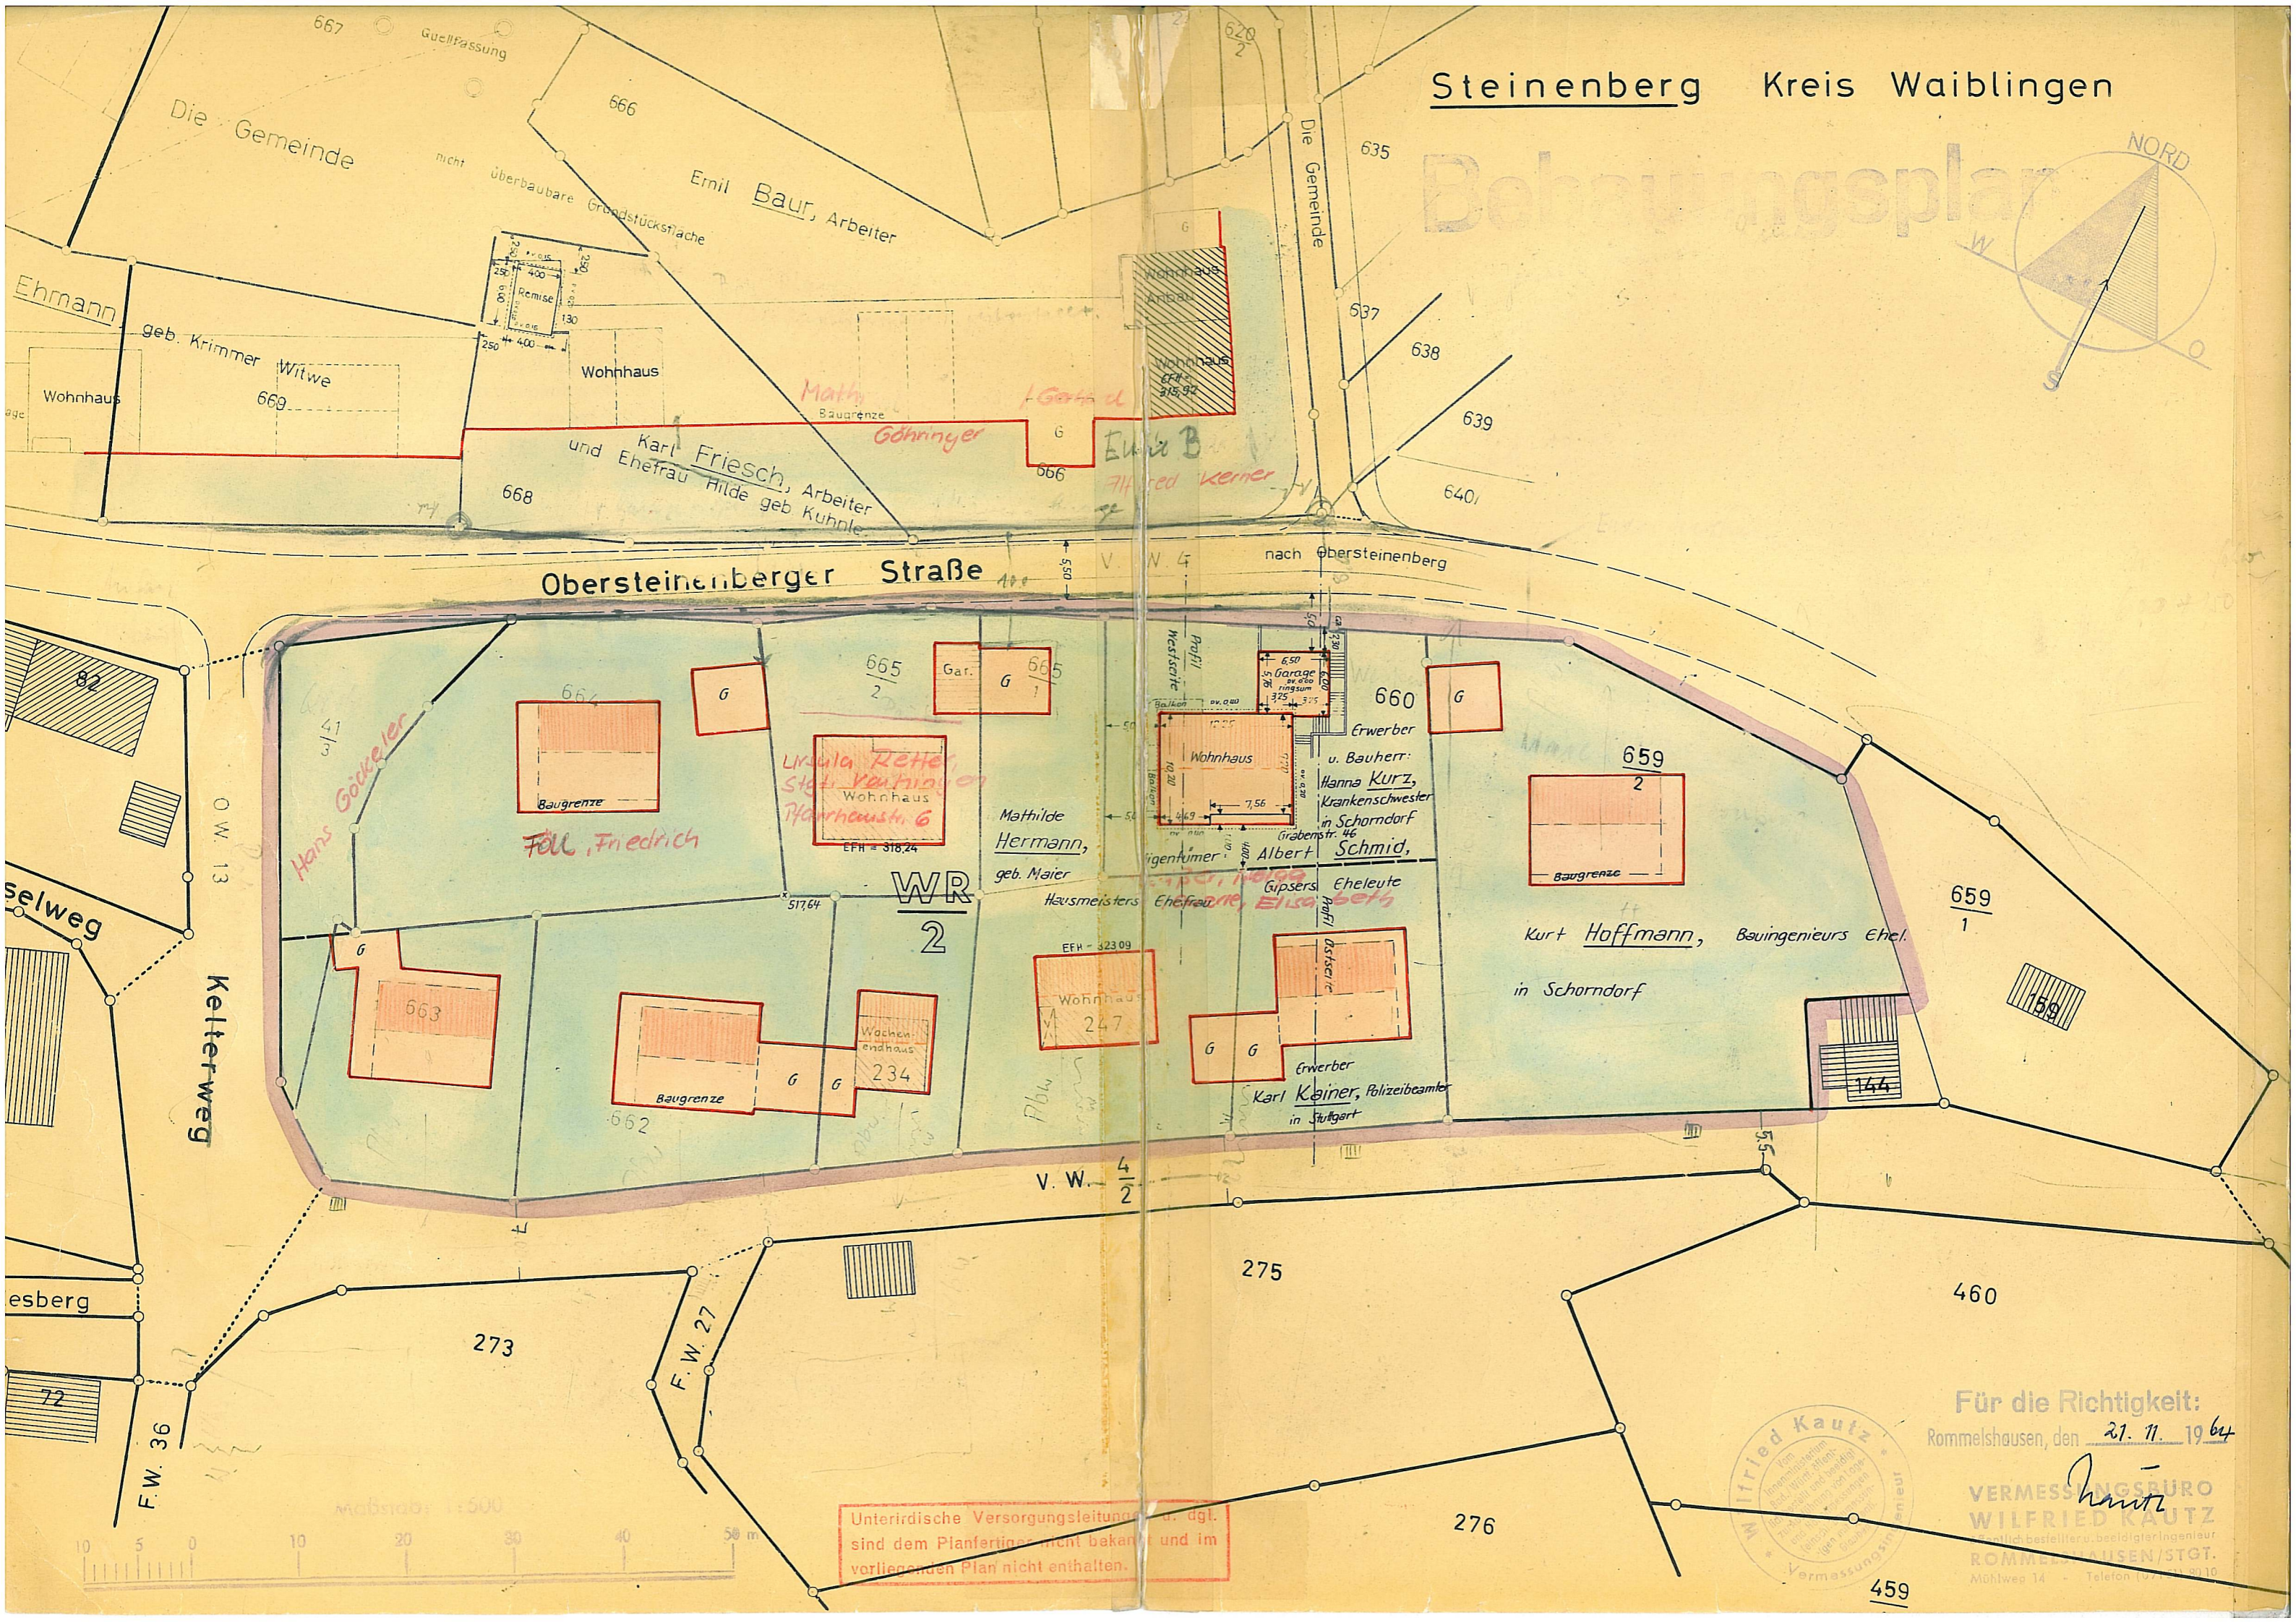


Bebauungsplan

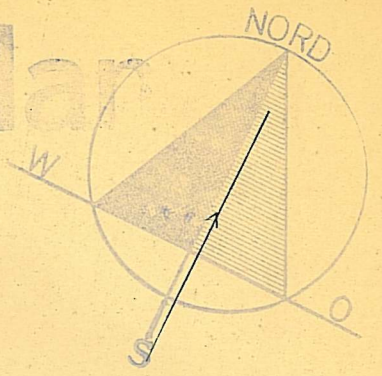

Obersteinberger Straße

Kelterweg

F.W. 36

F.W. 27

Unterirdische Versorgungsleitungen u. dgl. sind dem Planfertiger nicht bekannt und im vorliegenden Plan nicht enthalten.

Für die Richtigkeit:
Rommelshausen, den 27. 11. 1964



VERMESSUNGSBÜRO
WILFRIED KAUTZ
Öffentlich bestellter, beauftragter Ingenieur
ROMMELSHAUSEN/STGT.
Mühlweg 14 - Telefon 107 11 80 10