


WA 2	Zahl der Vollgeschosse	III
GRZ	Satteldach, Dachneigung	0,4
TH	6,0 m	
FH	11,0 m	
GRZ	Pultdach, Dachneigung	10 - 25°
TH	6,0 m	
FH	9,0 m	
ED		0

WA 1	Zahl der Vollgeschosse	II
GRZ	Satteldach, Dachneigung	0,4
TH	4,5 m	
FH	9,0 m	
GRZ	Pultdach, Dachneigung	10 - 25°
TH	4,5 m	
FH	7,5 m	
ED		0



WA 1	Zahl der Vollgeschosse	II
GRZ	Satteldach, Dachneigung	0,4
TH	4,5 m	
FH	9,0 m	
GRZ	Pultdach, Dachneigung	10 - 25°
TH	4,5 m	
FH	7,5 m	
ED		0

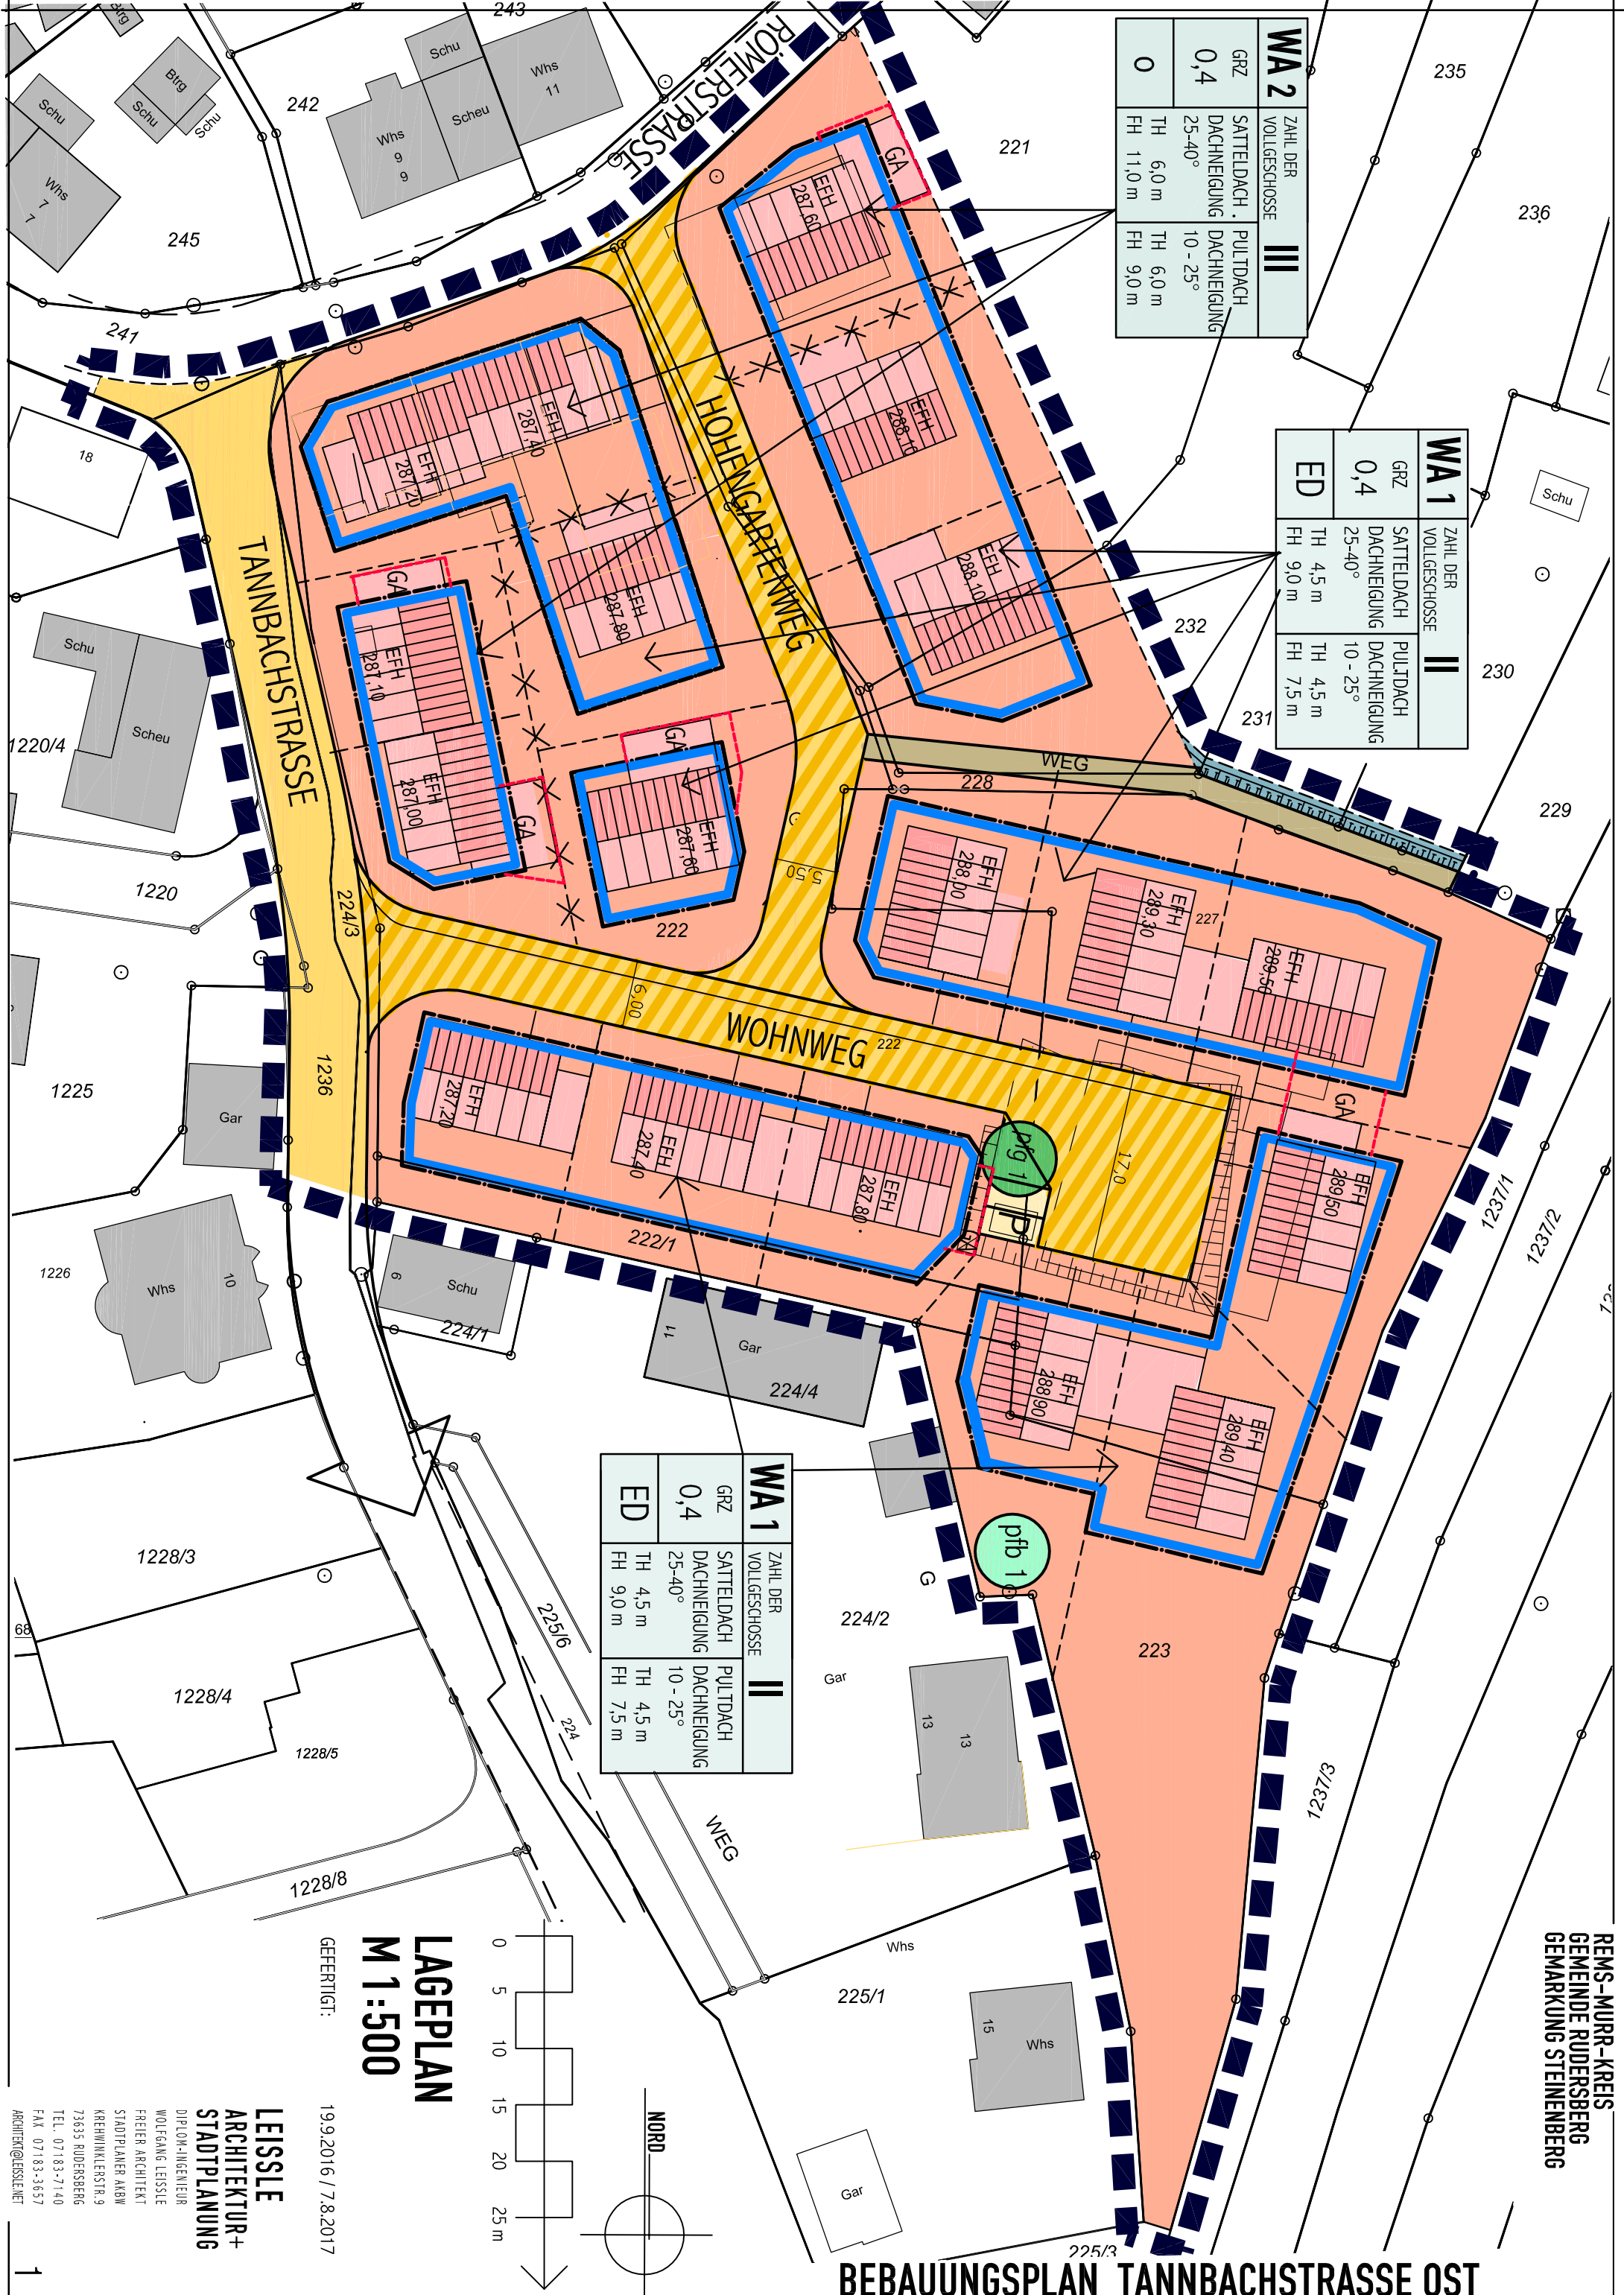

BEBAUUNGSPLAN TANNBACHSTRASSE OST

**LAGEPLAN
M 1:500**

GEFERTIGT: 19.9.2016 / 7.8.2017

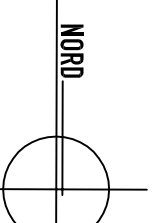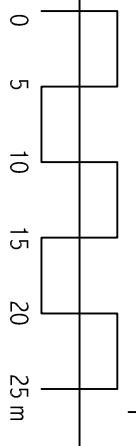

LEISLE
ARCHITEKTUR+
STADTPLANUNG

DIPLOM-INGENIEUR
WOLFGANG LEISLE
FREIER ARCHITEKT
STADTPLANER ANBW
KREHNIWIKERSTR. 9
73635 RUDERSBERG
TEL. 071 83-7140
FAX 071 83-3657
ARCHITK@LEISLE.NET