


Rems - Murr - Kreis
 Gemeinde Rudersberg
 Gemarkung Asperglern
 Flur: 0

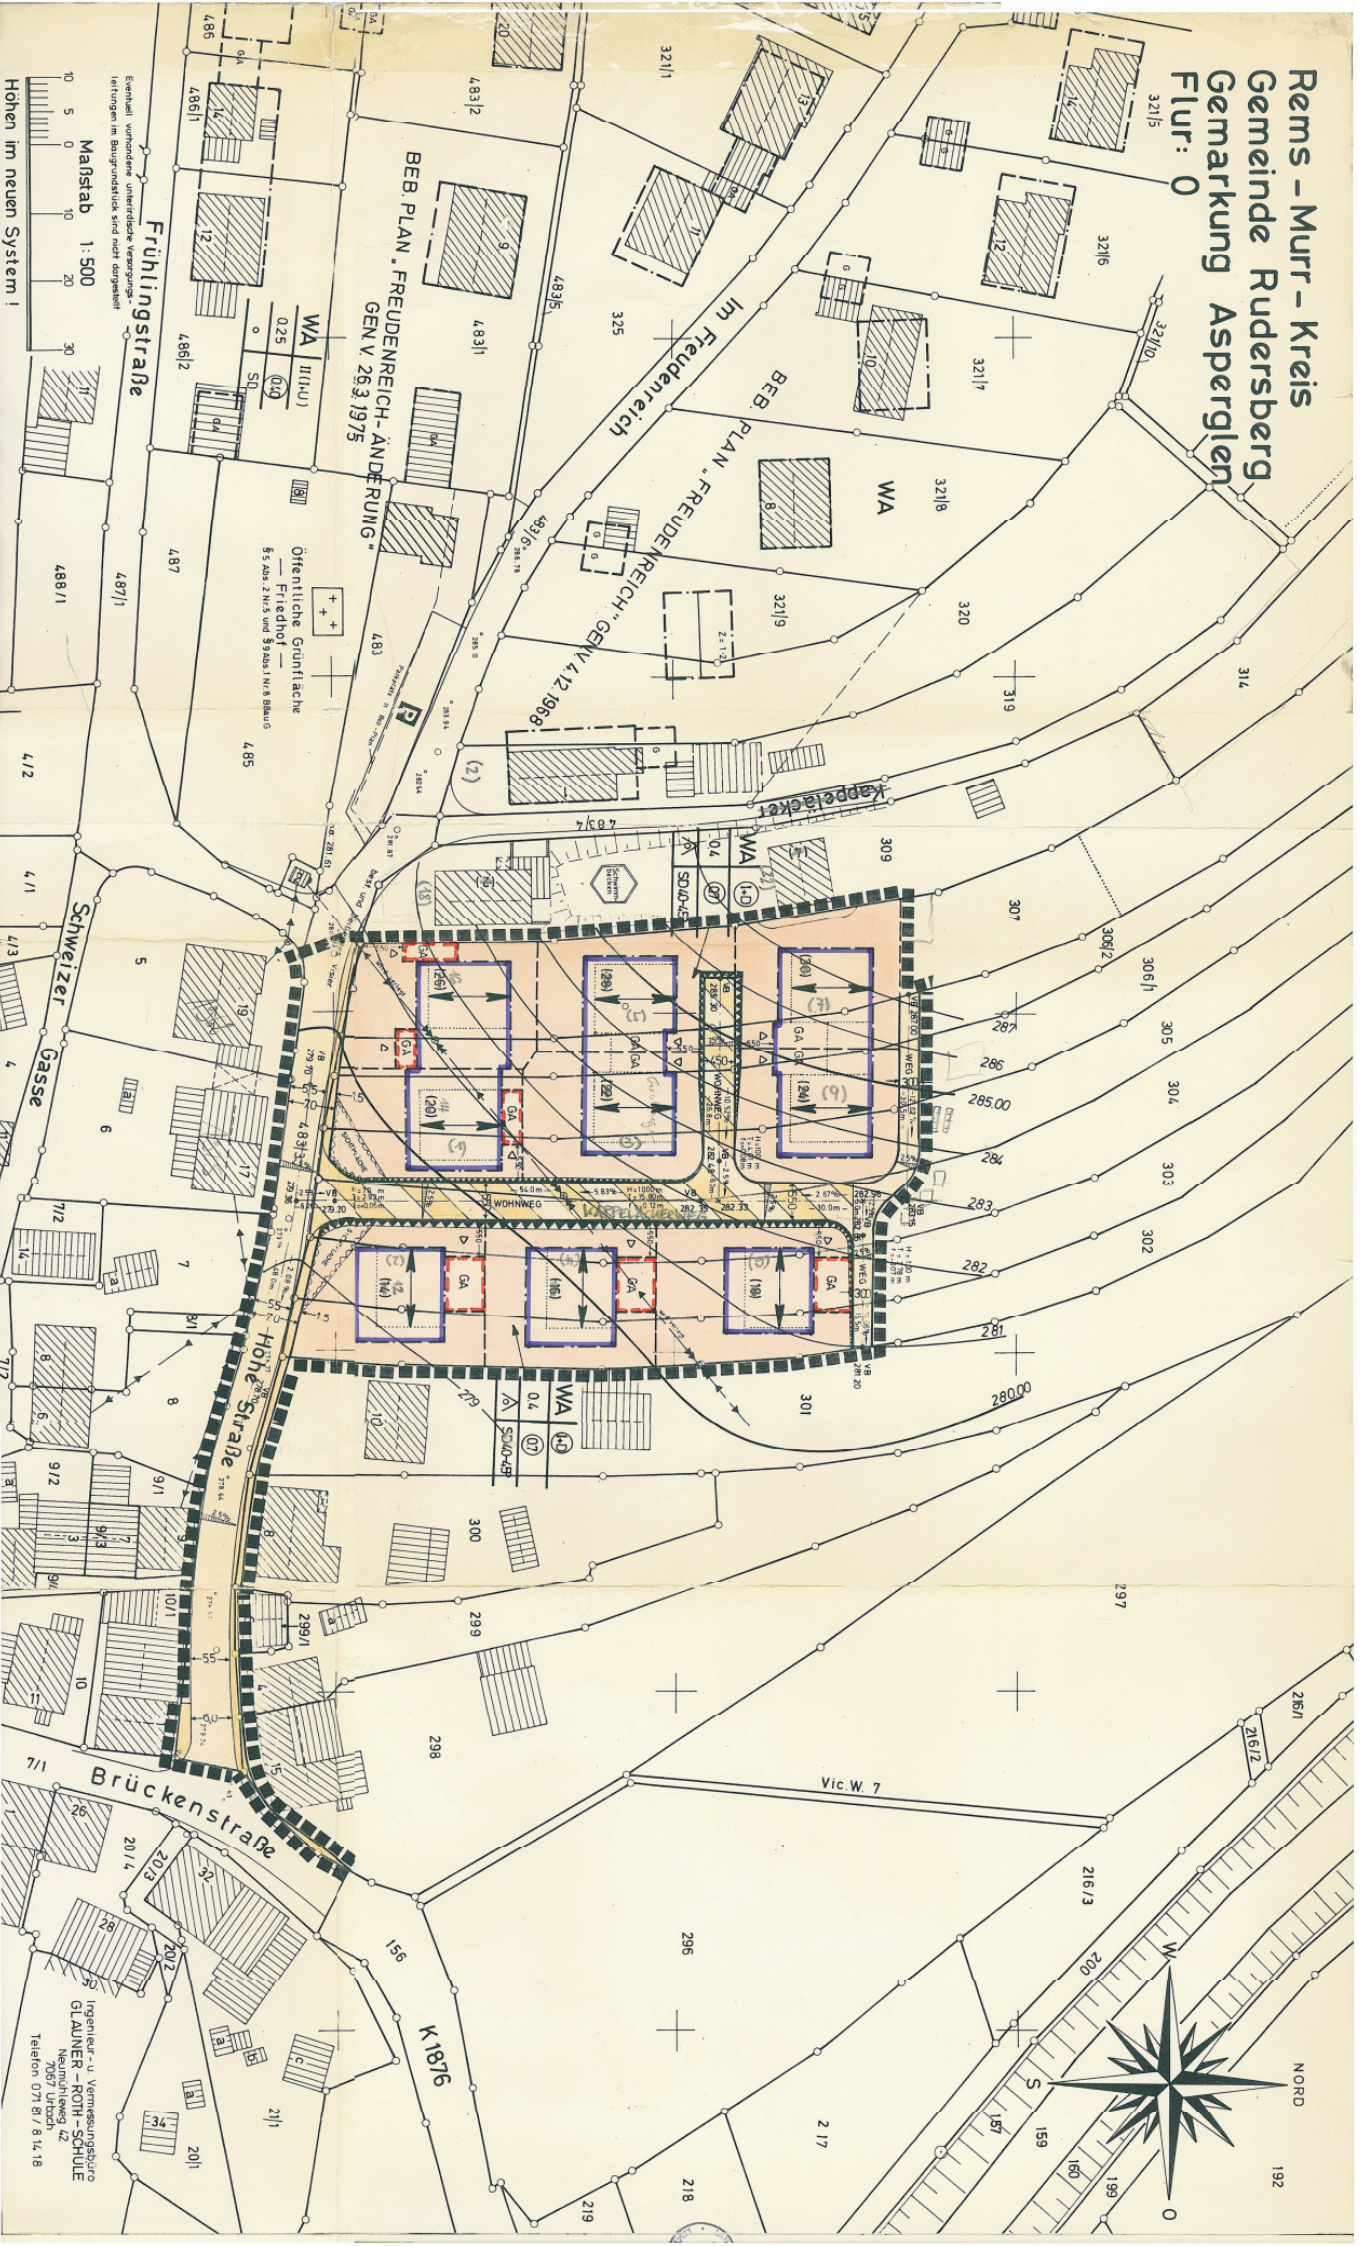

Maßstab 1:500
 Höhen im neuen System I

Frühlingstraße
 Schweizer Gasse
 Brückenstraße

 Friedhof
 § 5 Abs. 2 Nr. 5 und § 9 Abs. 1 Nr. 8 BldgG




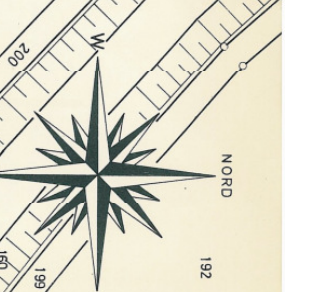

Ingenieur- u. Vermessungsbüro
 GLÄUNER - ROTH - SCHÜLE
 Neumühlweg 42
