
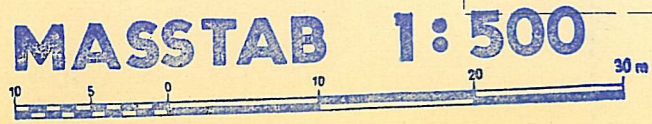
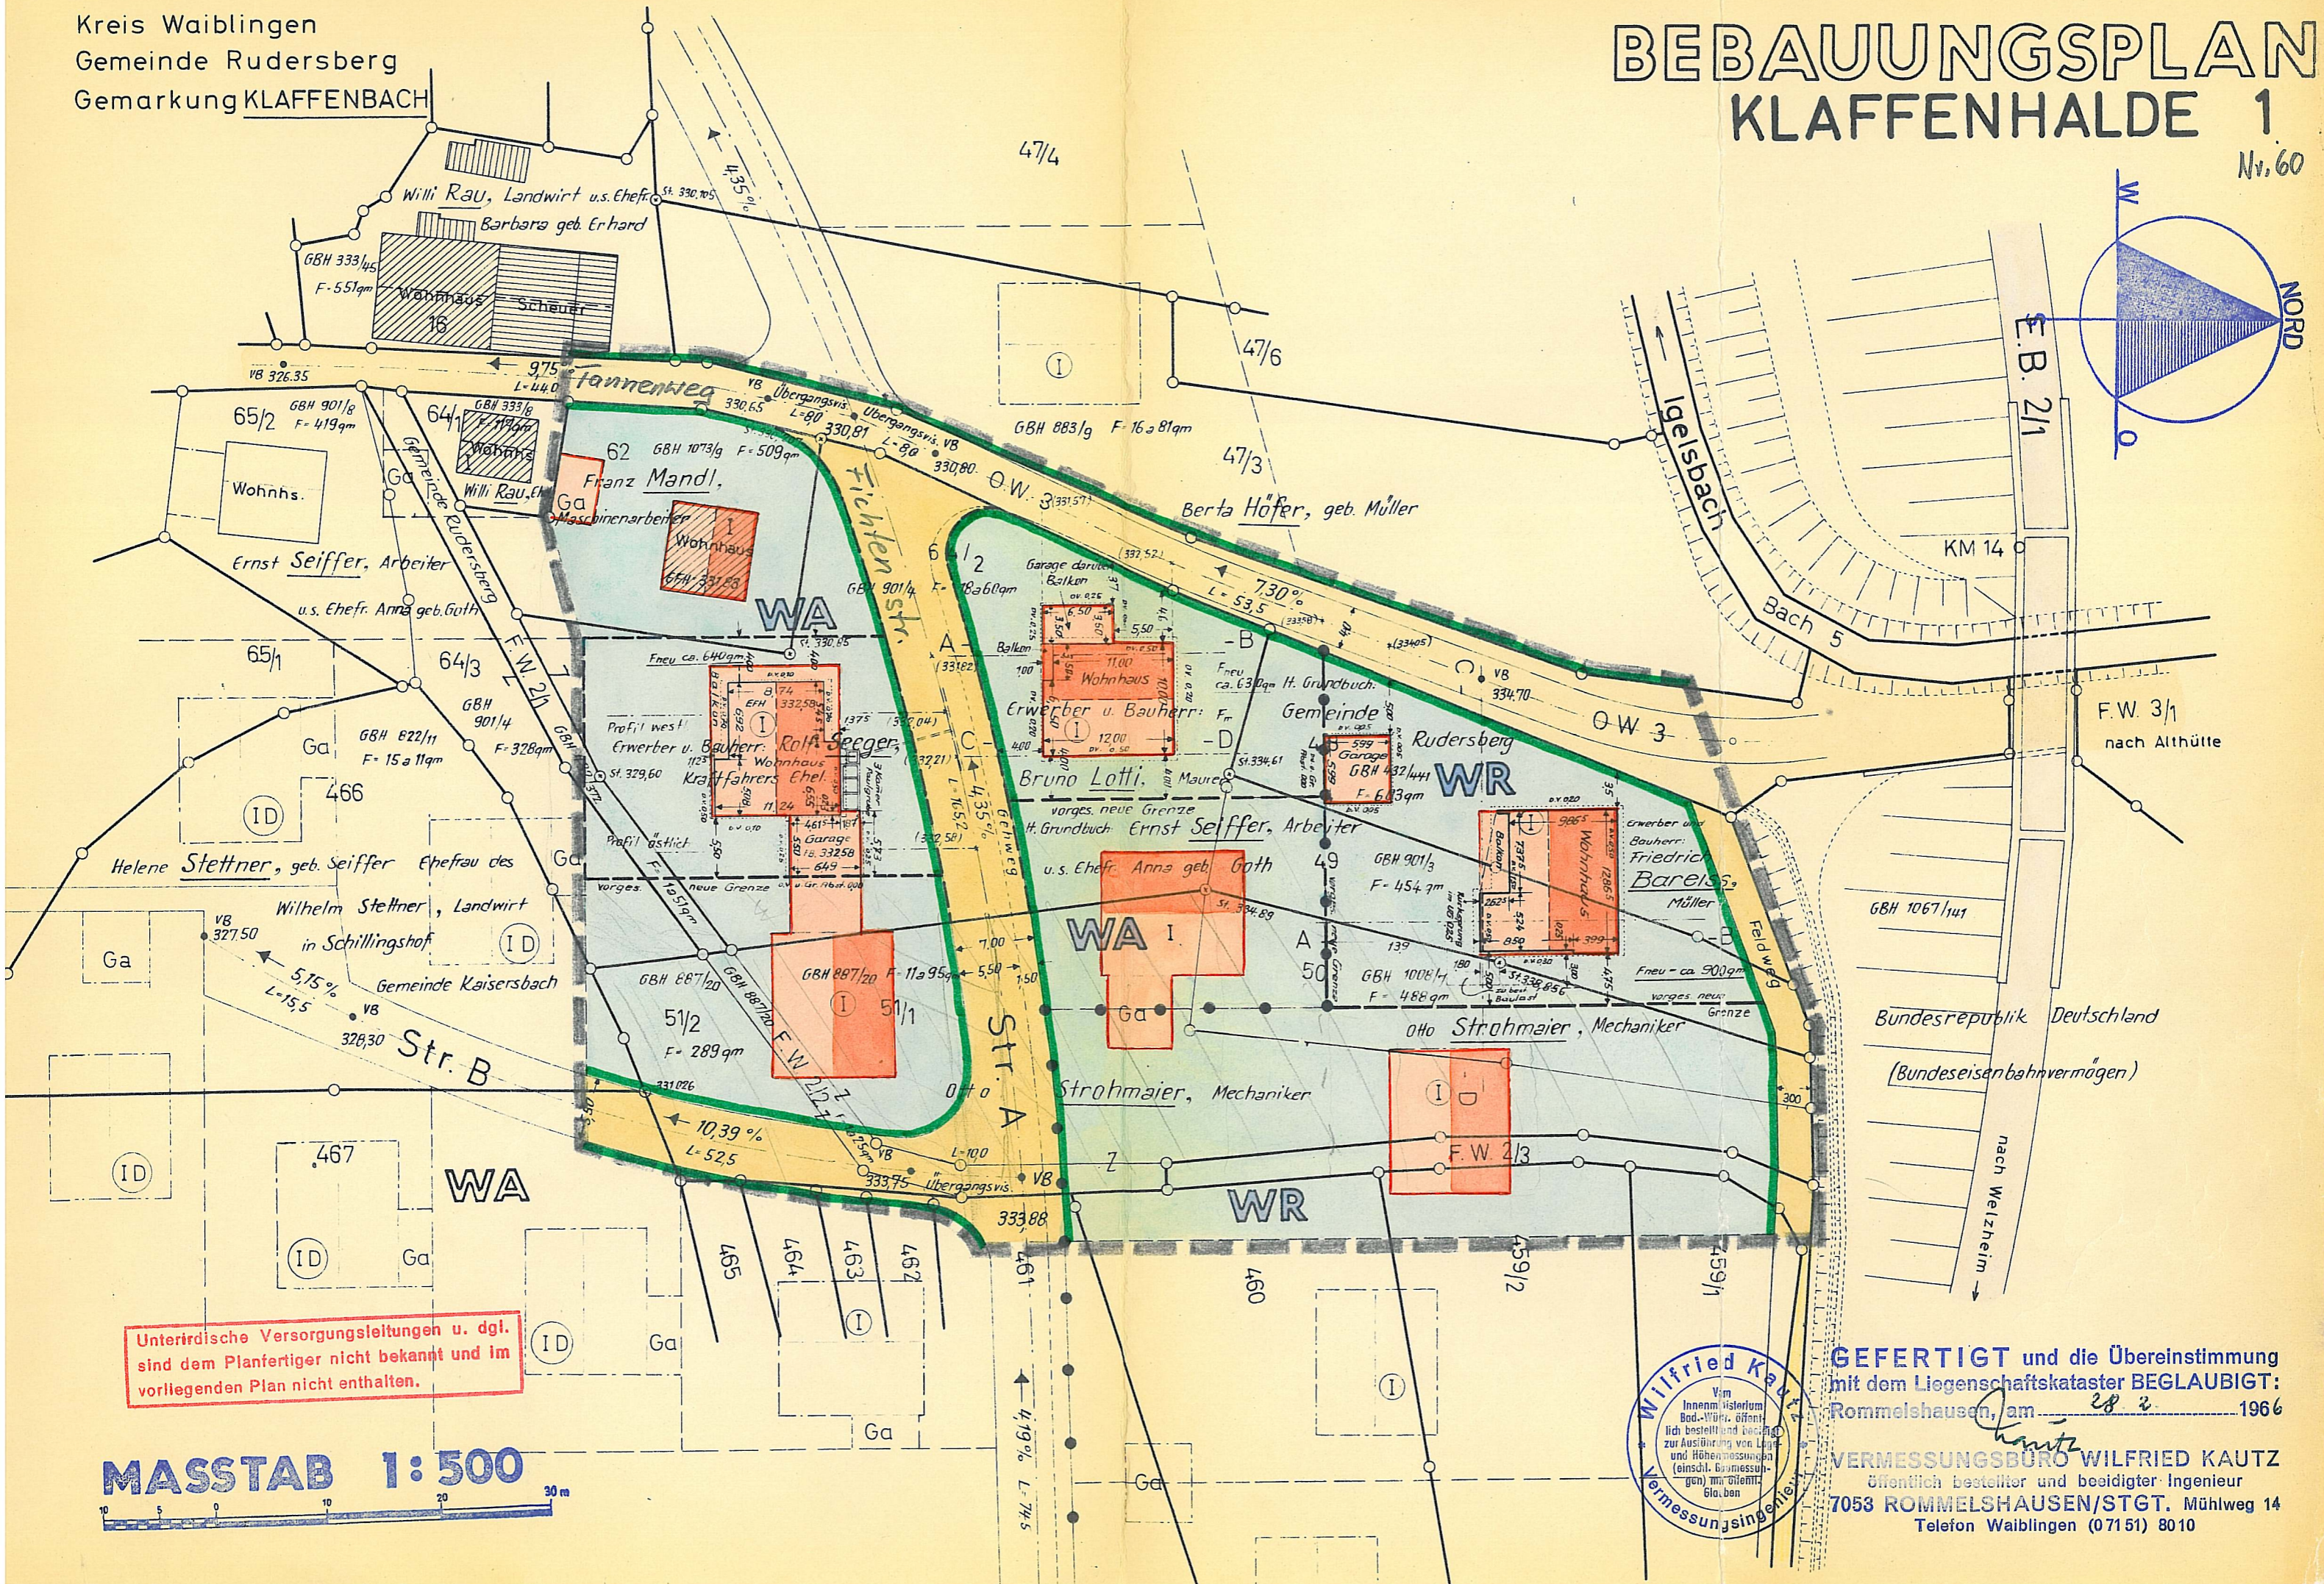


# BEBAUUNGSPLAN KLAFFENHALDE 1

Nr. 60

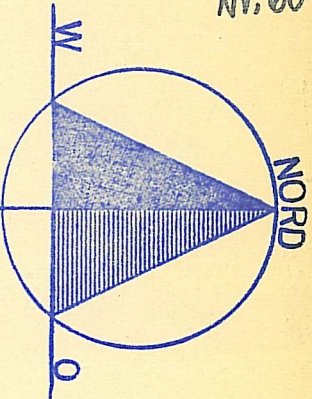

**GEFERTIGT** und die Übereinstimmung mit dem Liegenschaftskataster **BEGLAUBIGT:**  
 Rommelshausen, am 28. 2. 1966  
**VERMESSUNGSBÜRO WILFRIED KAUTZ**  
 Öffentlich bestellter und beidigter Ingenieur  
 7053 ROMMELSHAUSEN/STGT. Mühlweg 14  
 Telefon Waiblingen (07151) 8010