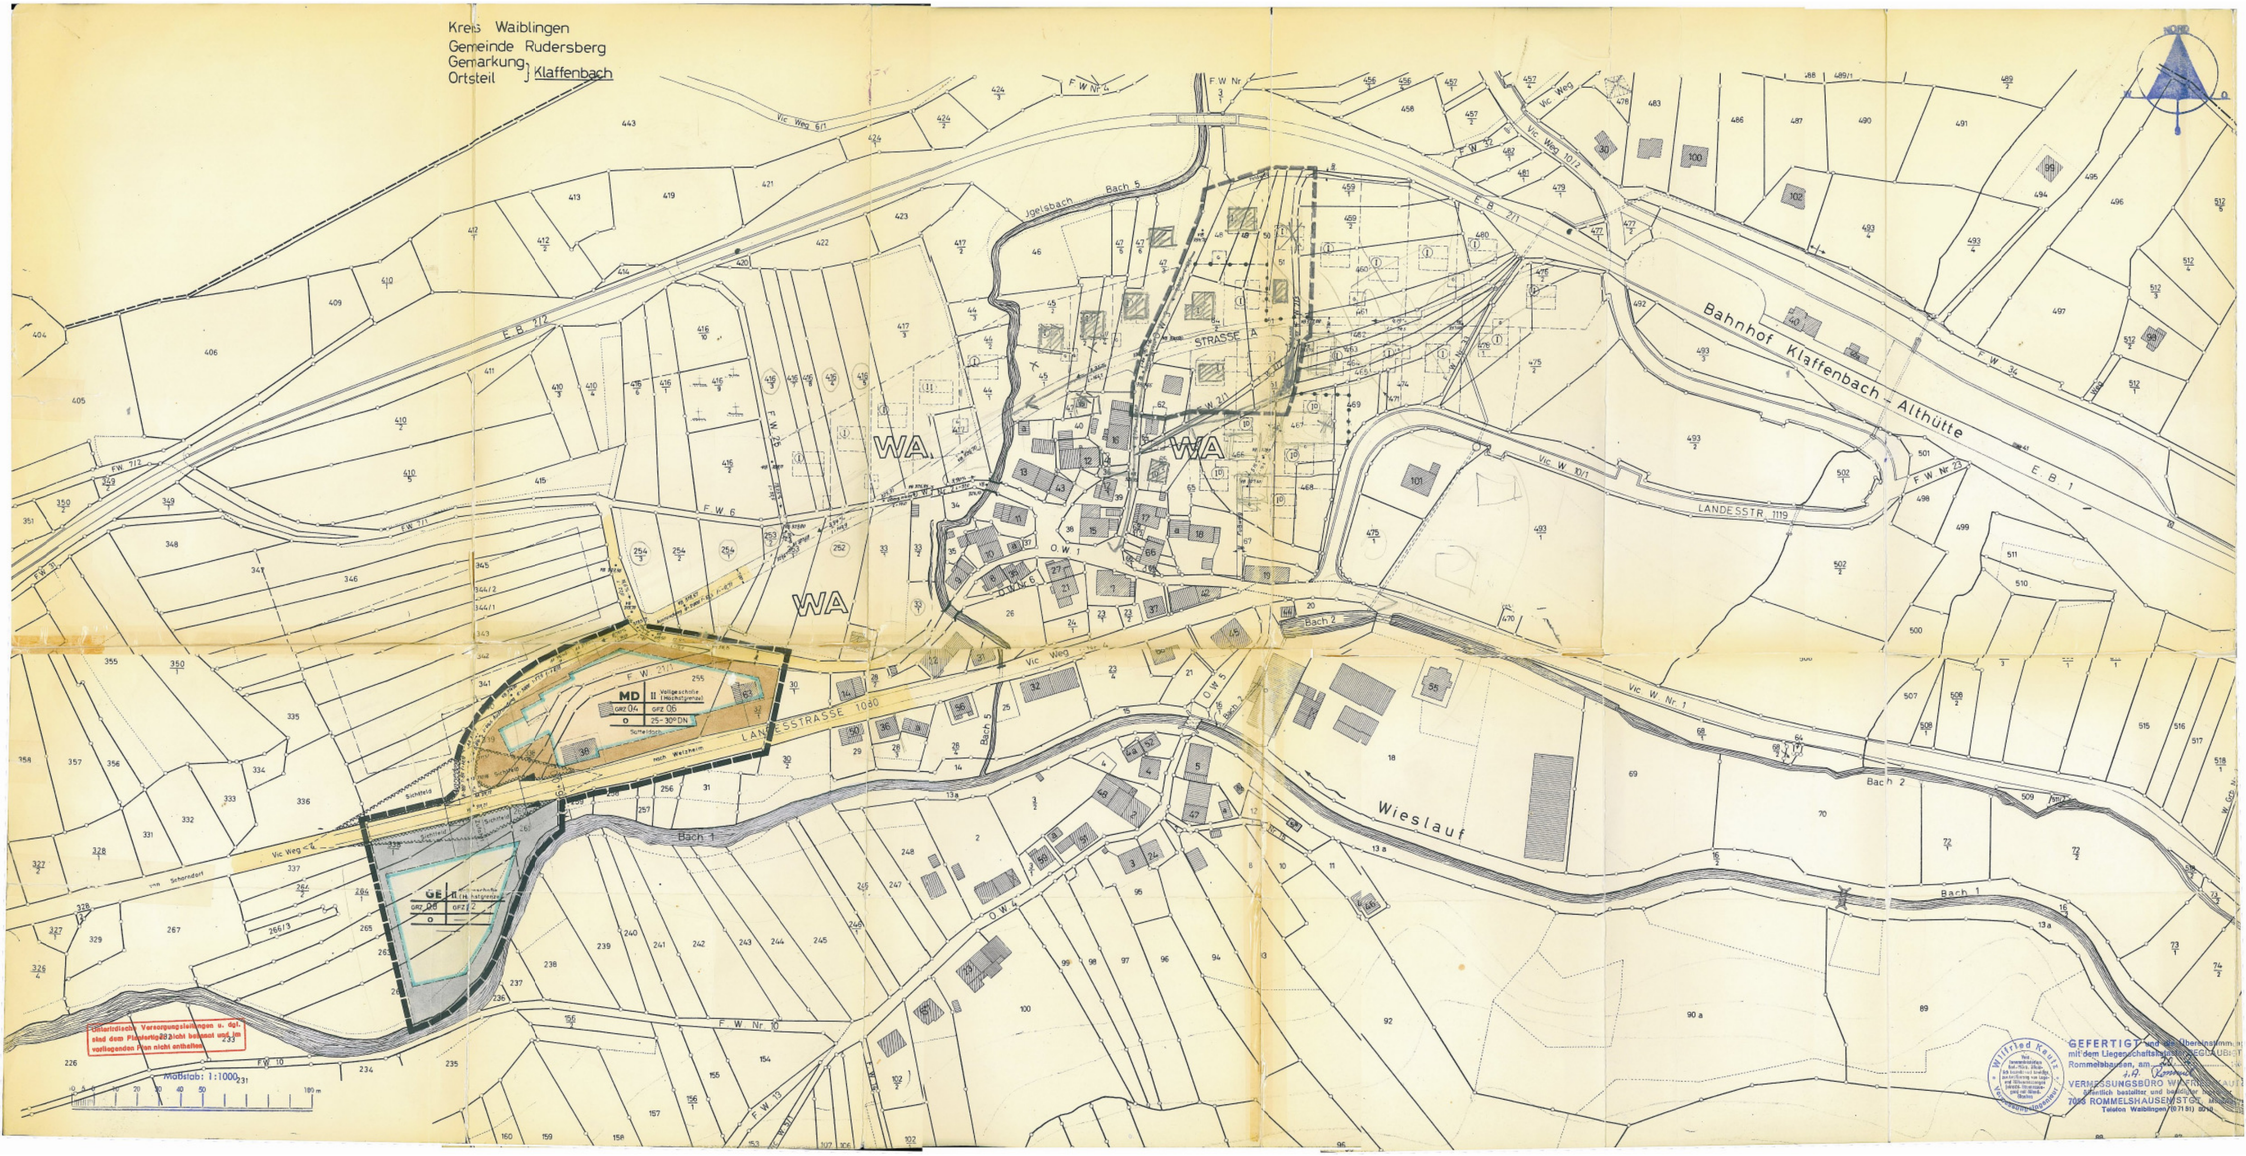
Gemeinde Rudersberg
Gemarkung
Ortsteil Klaffenbach
WA
WA
WA
WA
MD
GE
STRASSE A
LANDESSTRASSE 1080
LANDESSTR. 1119
Bahnhof Klaffenbach - Althütte
Wieslauf
Bach 1
Bach 2
Bach 5
Igelsbach
Maßstab: 1:1000
NORD