Kreis Waiblingen
Gemeinde Rudersberg
Gemarkung
Ortsteil } Klaffenbach

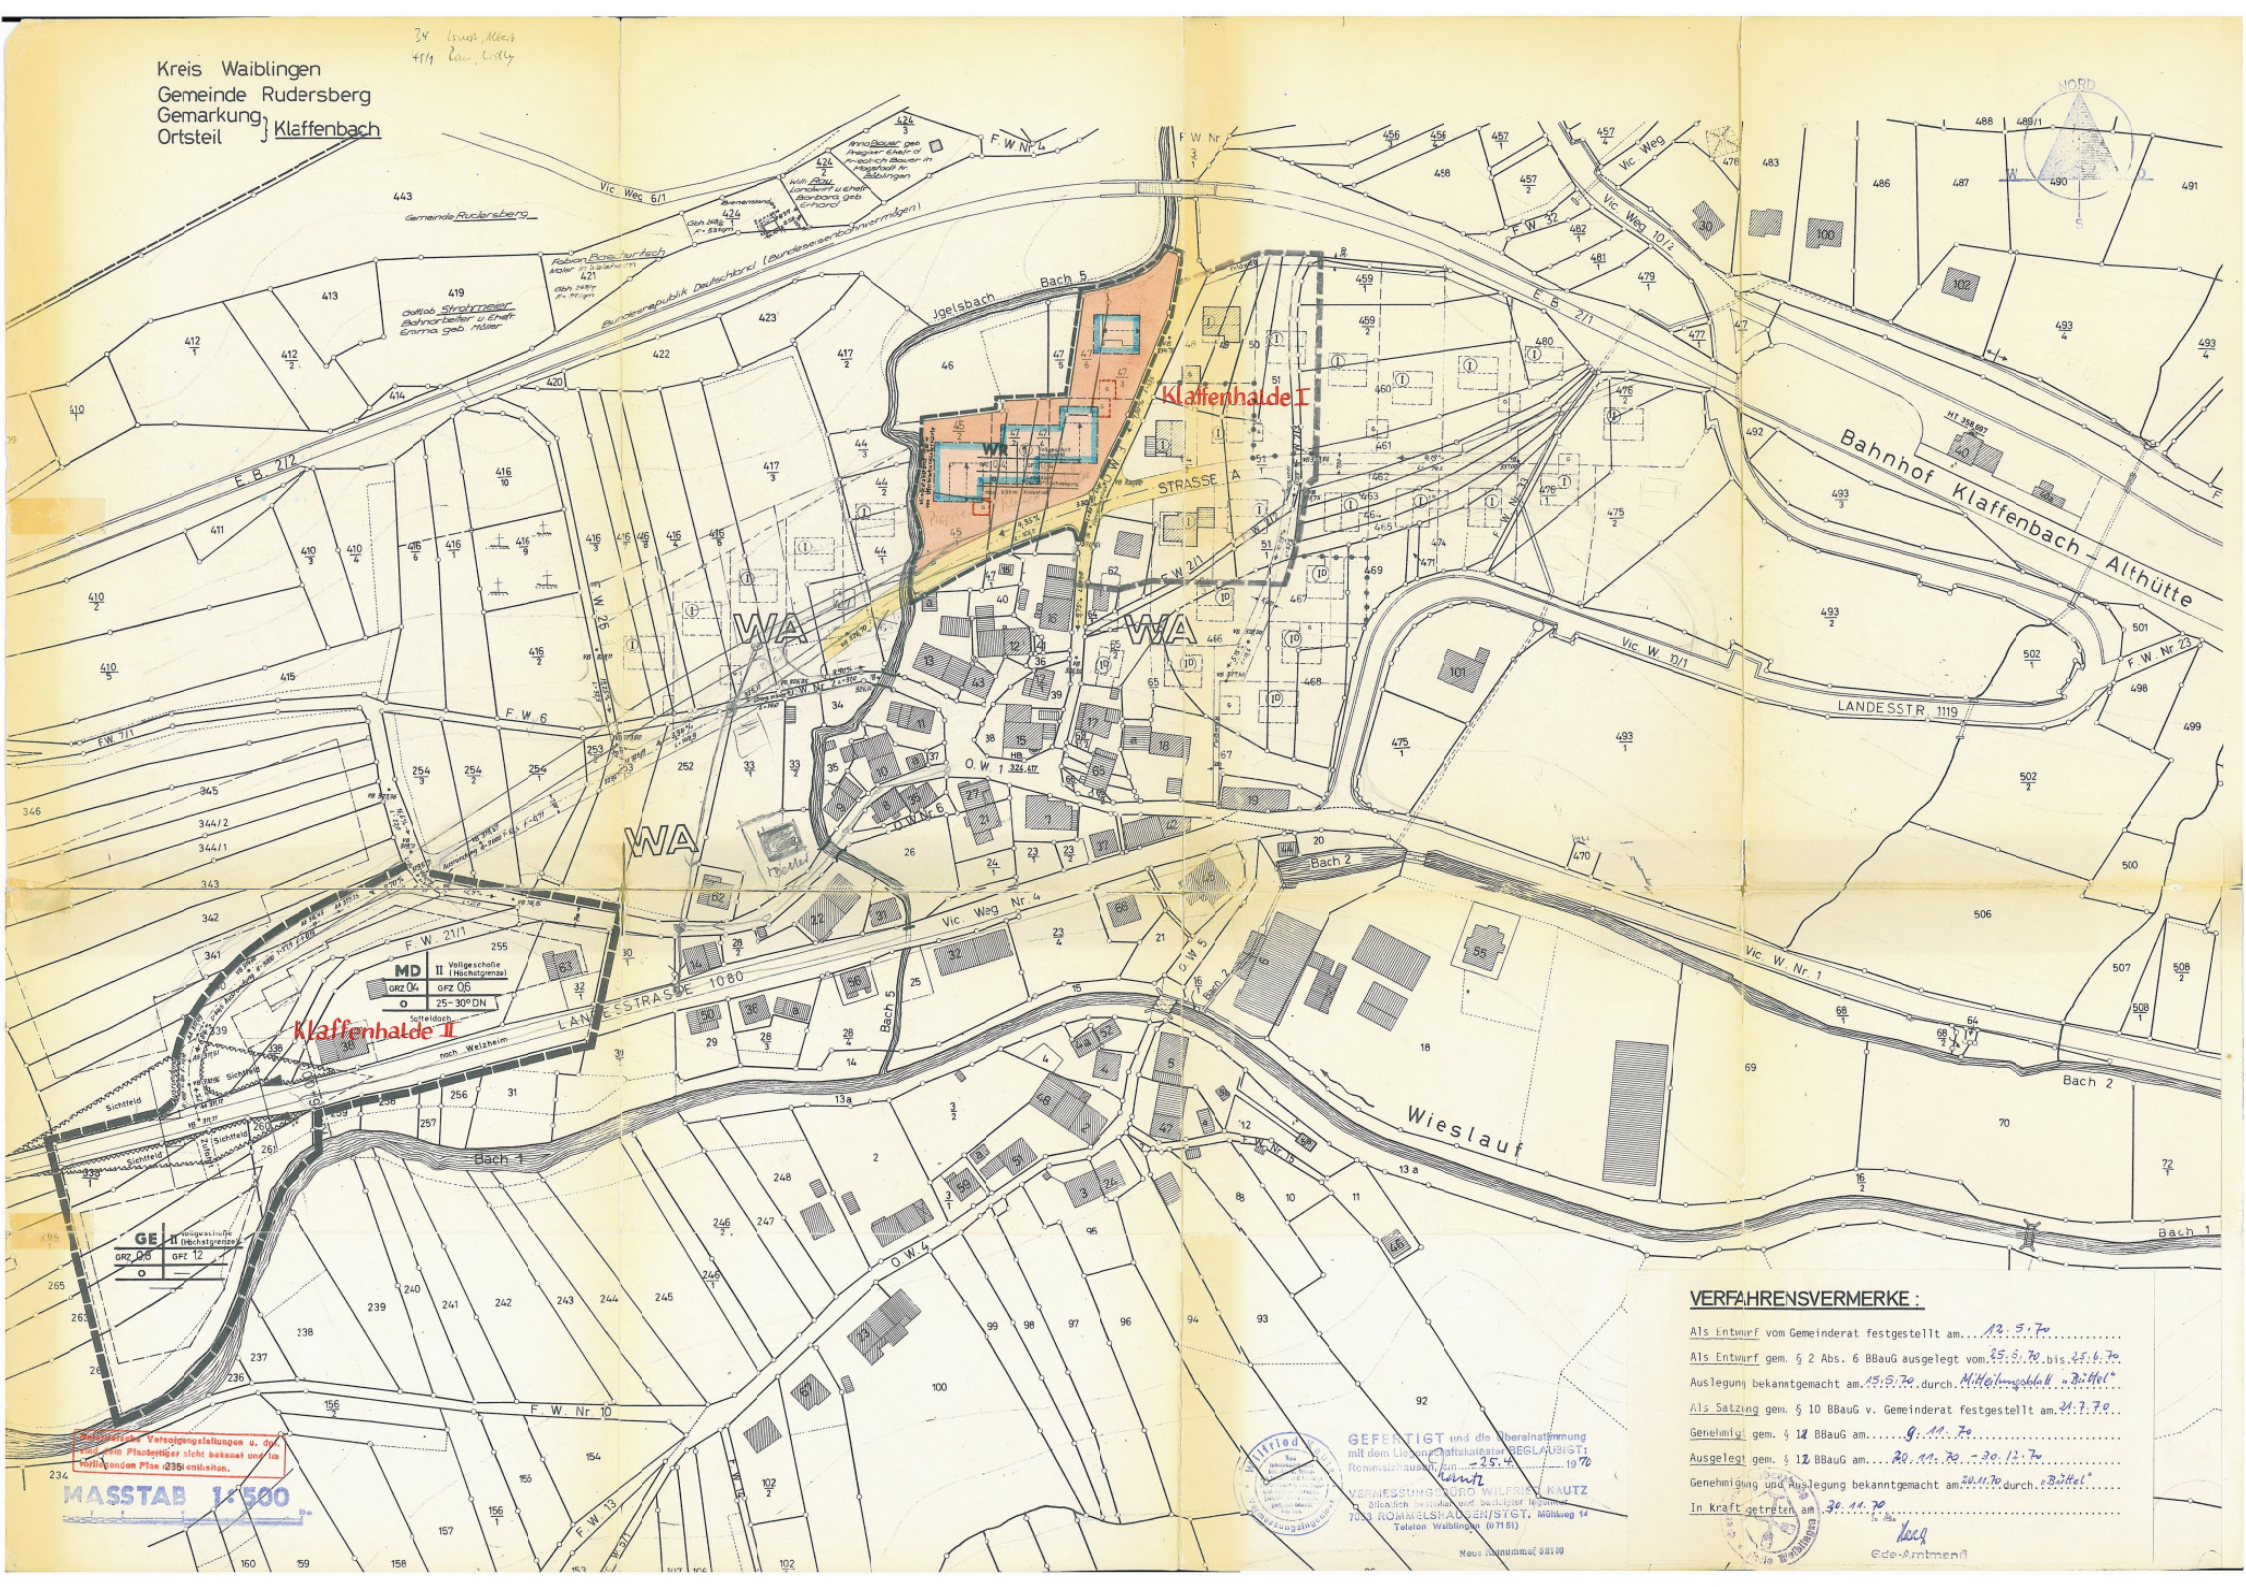

Rechtsfreie Verfolgungsleitungen u. dgl. sind vom Planfertiger nicht bekannt und im vorliegenden Plan (235) enthalten.

GEFERTIGT und die Übereinstimmung mit dem Liegenschaftskataster BEGLAUBIGT: Rommelshausen, am -25.4. 1970
Kautz
VERMESSUNGSBÜRO WILFRIED KAUTZ
öffentlich bestellter und beeidigter Ingenieur
7053 ROMMELSHAUSEN/STGT. Mühlweg 14
Telefon Waiblingen (07151)
Neue Rolnummer 52140

VERFAHRENSVERMERKE:

Als Entwurf vom Gemeinderat festgestellt am 12.5.70

Als Entwurf gem. § 2 Abs. 6 BBauG ausgelegt vom 25.5.70 bis 25.6.70

Auslegung bekanntgemacht am 15.5.70 durch Mitteilungsblatt „Büttel"

Als Satzung gem. § 10 BBauG v. Gemeinderat festgestellt am 21.7.70

Genehmigt gem. § 11 BBauG am 9.11.70

Ausgelegt gem. § 12 BBauG am 20.11.70 – 30.12.70

Genehmigung und Auslegung bekanntgemacht am 20.11.70 durch „Büttel"

In Kraft getreten am 30.11.70

Gde-Amtmann