
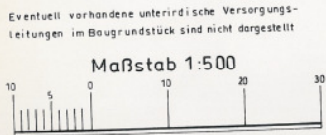
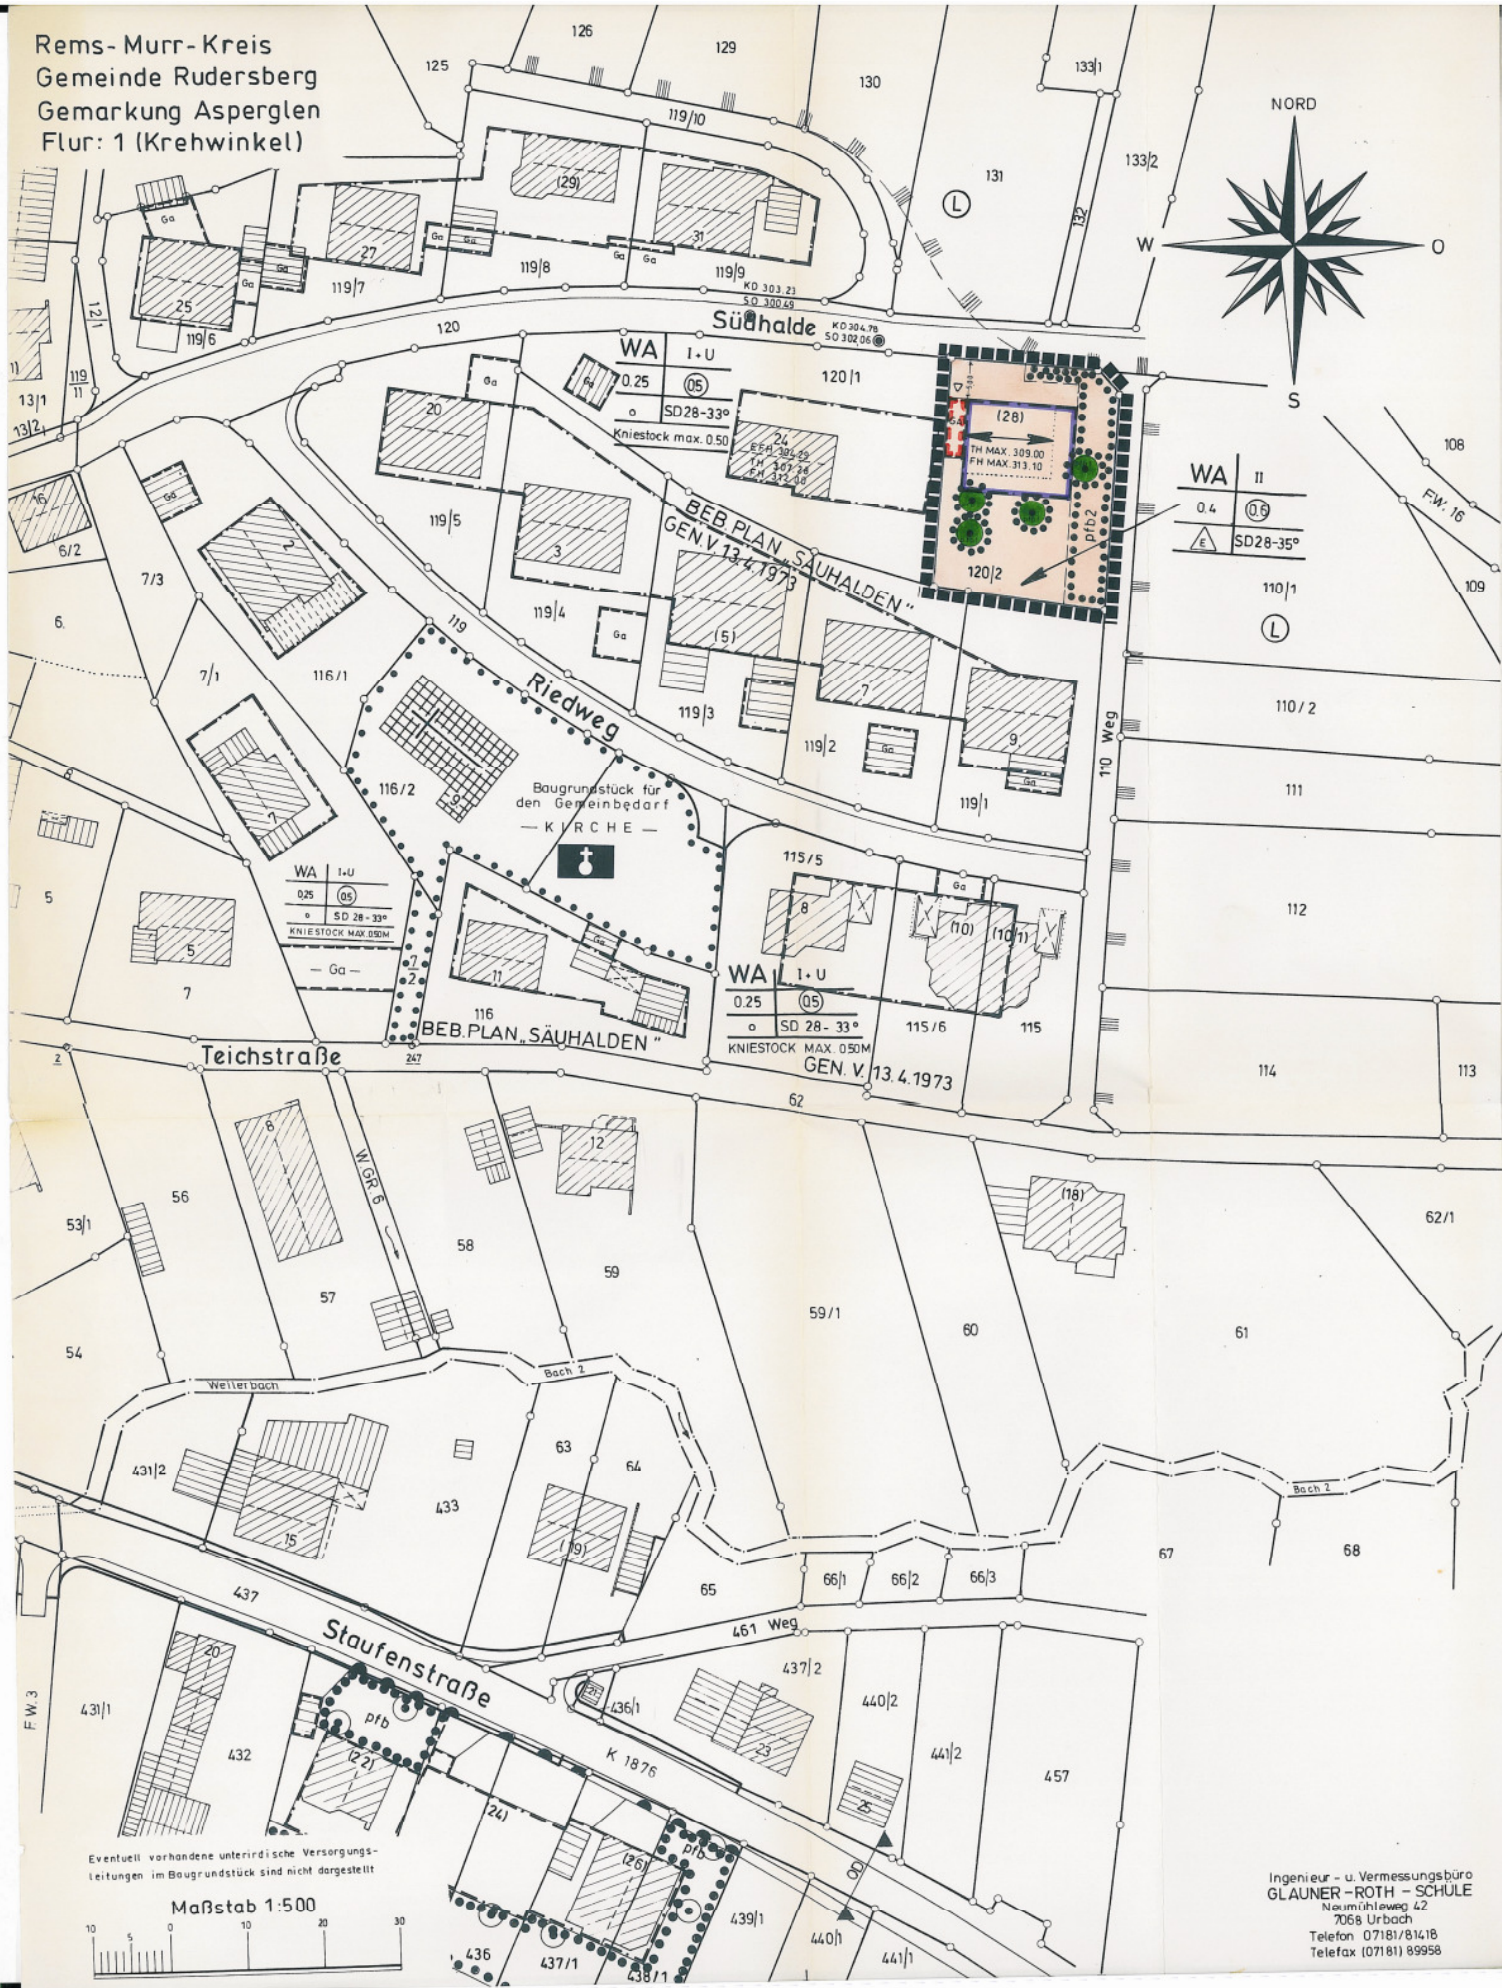


Rems-Murr-Kreis  
Gemeinde Rudersberg  
Gemarkung Asperglen  
Flur: 1 (Krehwinkel)

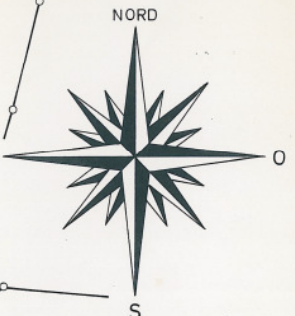

Ingenieur - u. Vermessungsbüro  
GLAUBER - ROTH - SCHULE  
Neumühlweg 42  
7068 Urbach  
Telefon 07181/81418  
Telefax (07181) 89958