
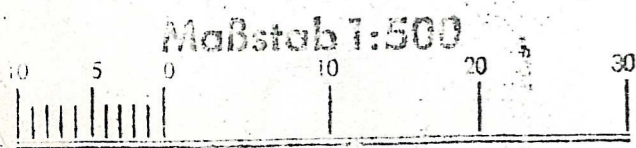


Kreis Waiblingen  
Gemeinde Unterschlechtbach  
Gemarkung Michelau

# Bebauungsplan

Nord

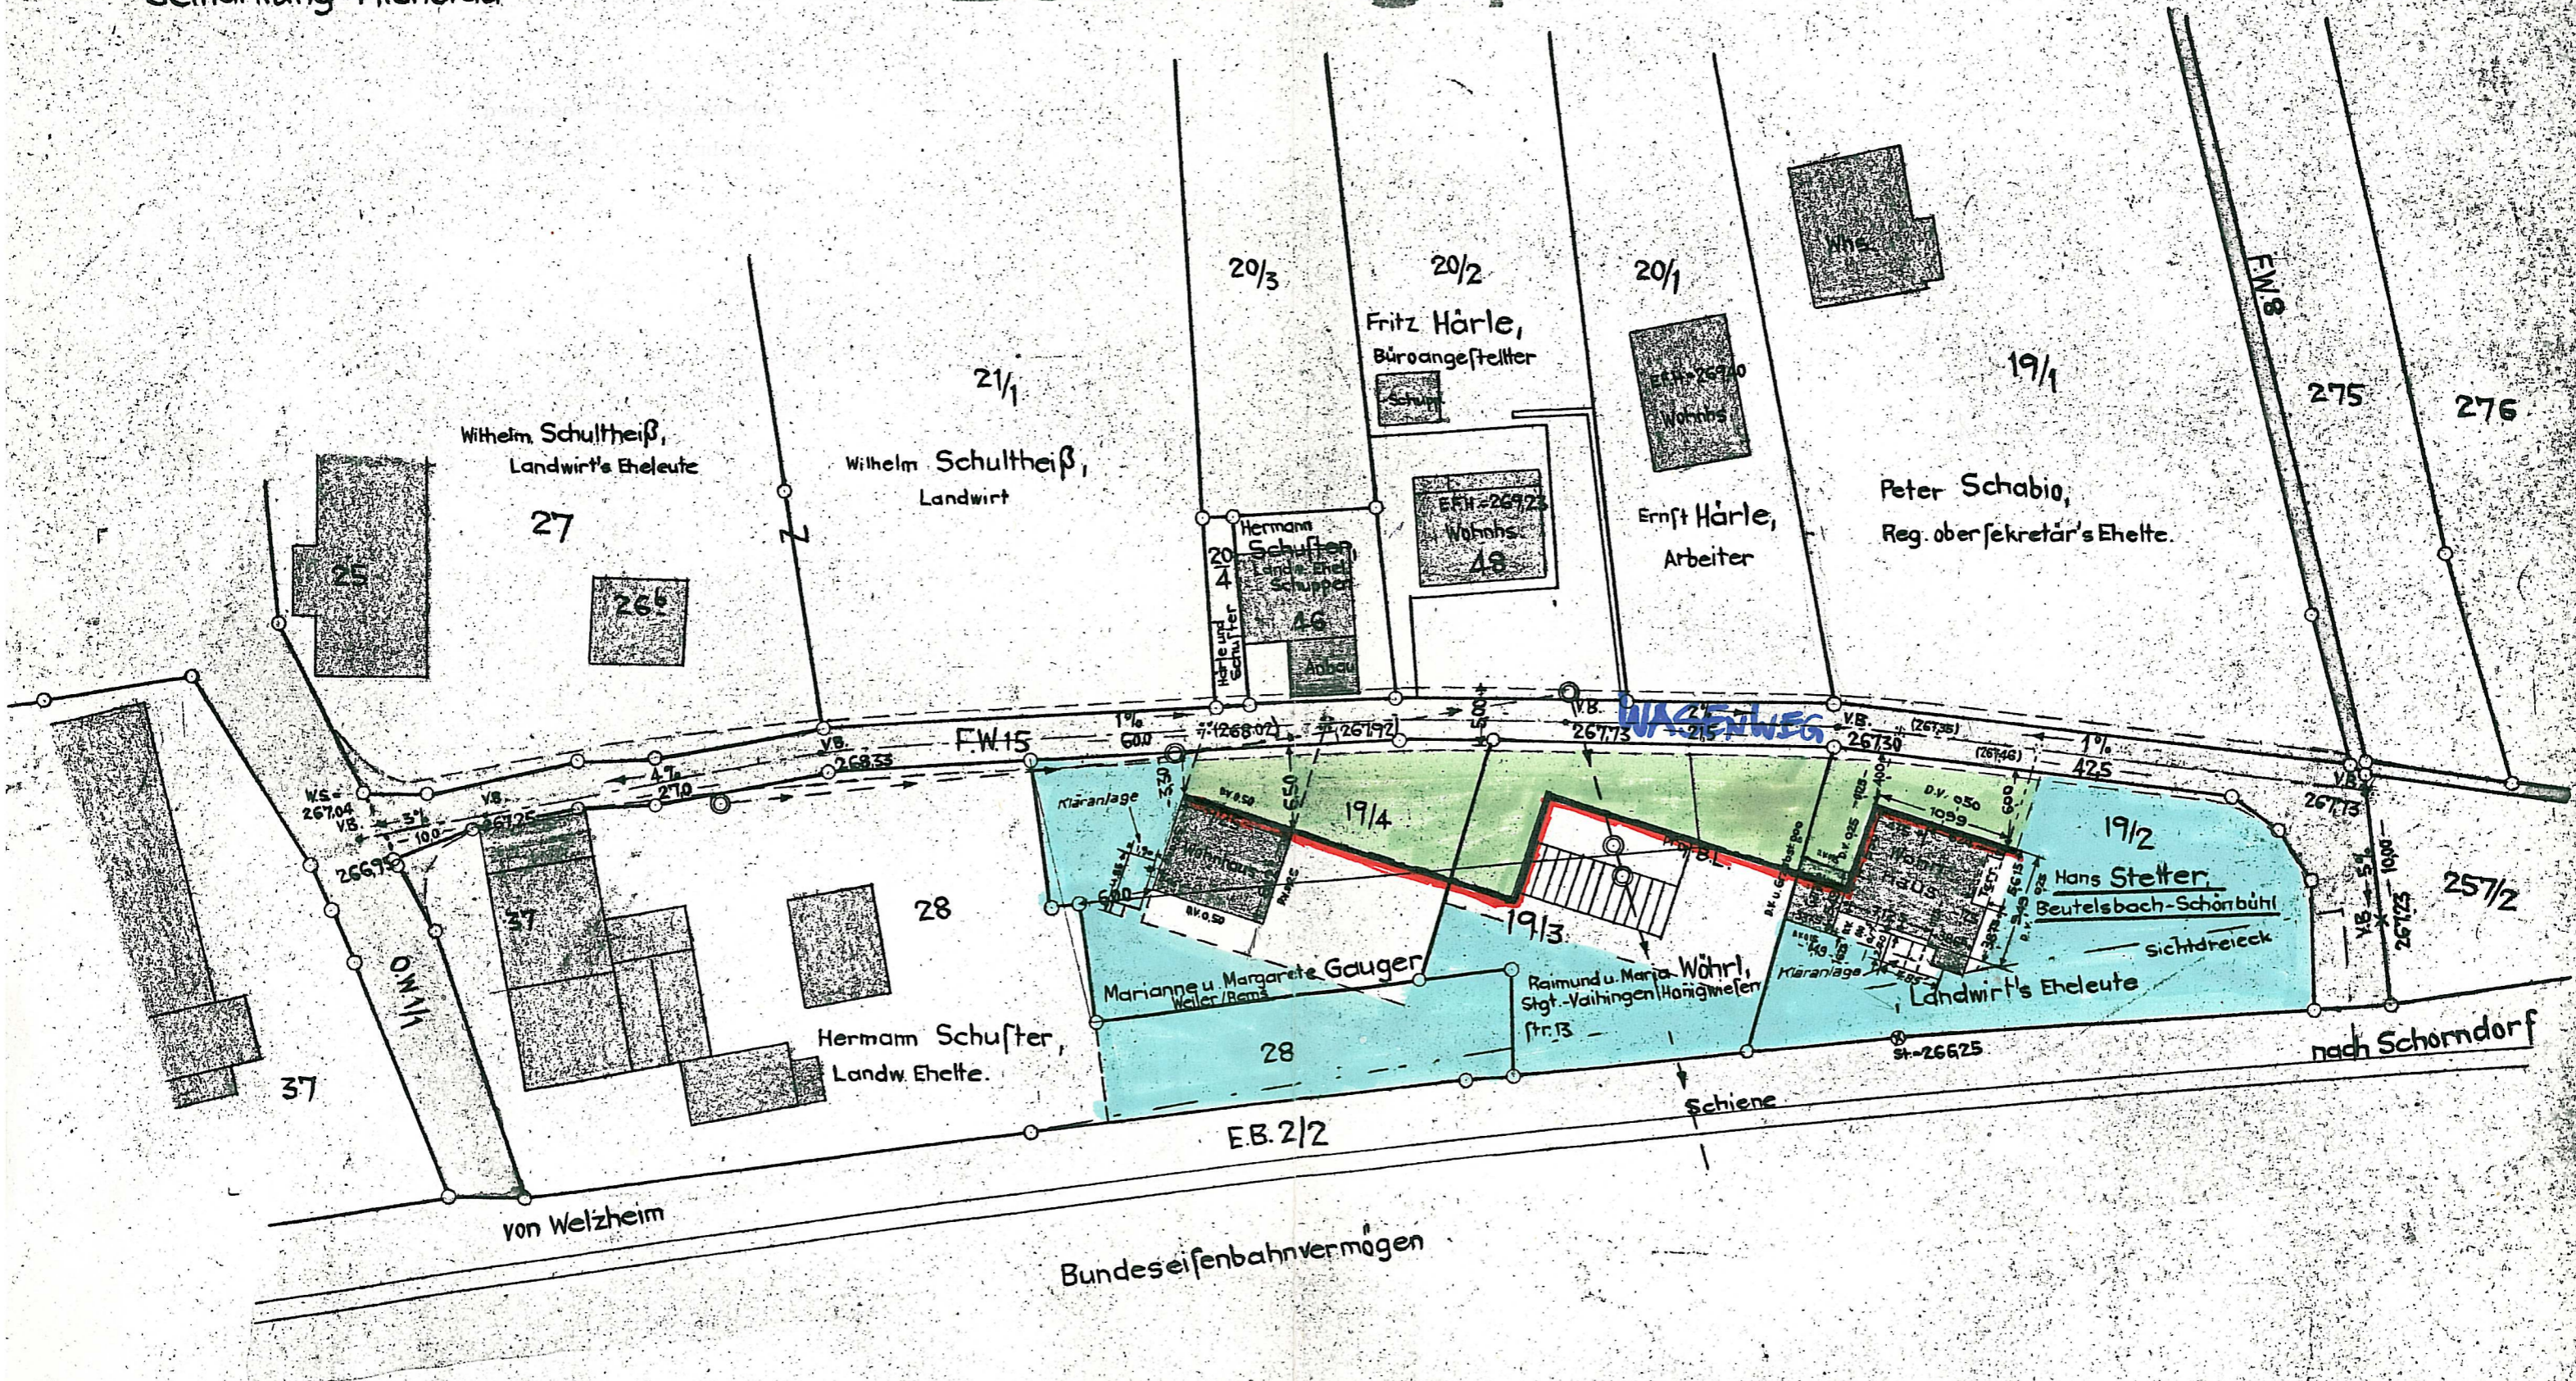

Gefertigt  
Korb, den 21. 12. 1961  
*W. Heinrich*  
öffentl. best. u. best. Ingenieur