


Rems-Murr-Kreis  
 Gemeinde Rudersberg  
 Gemarkung Schlechtbach  
 Flur: 2 (Michelau)

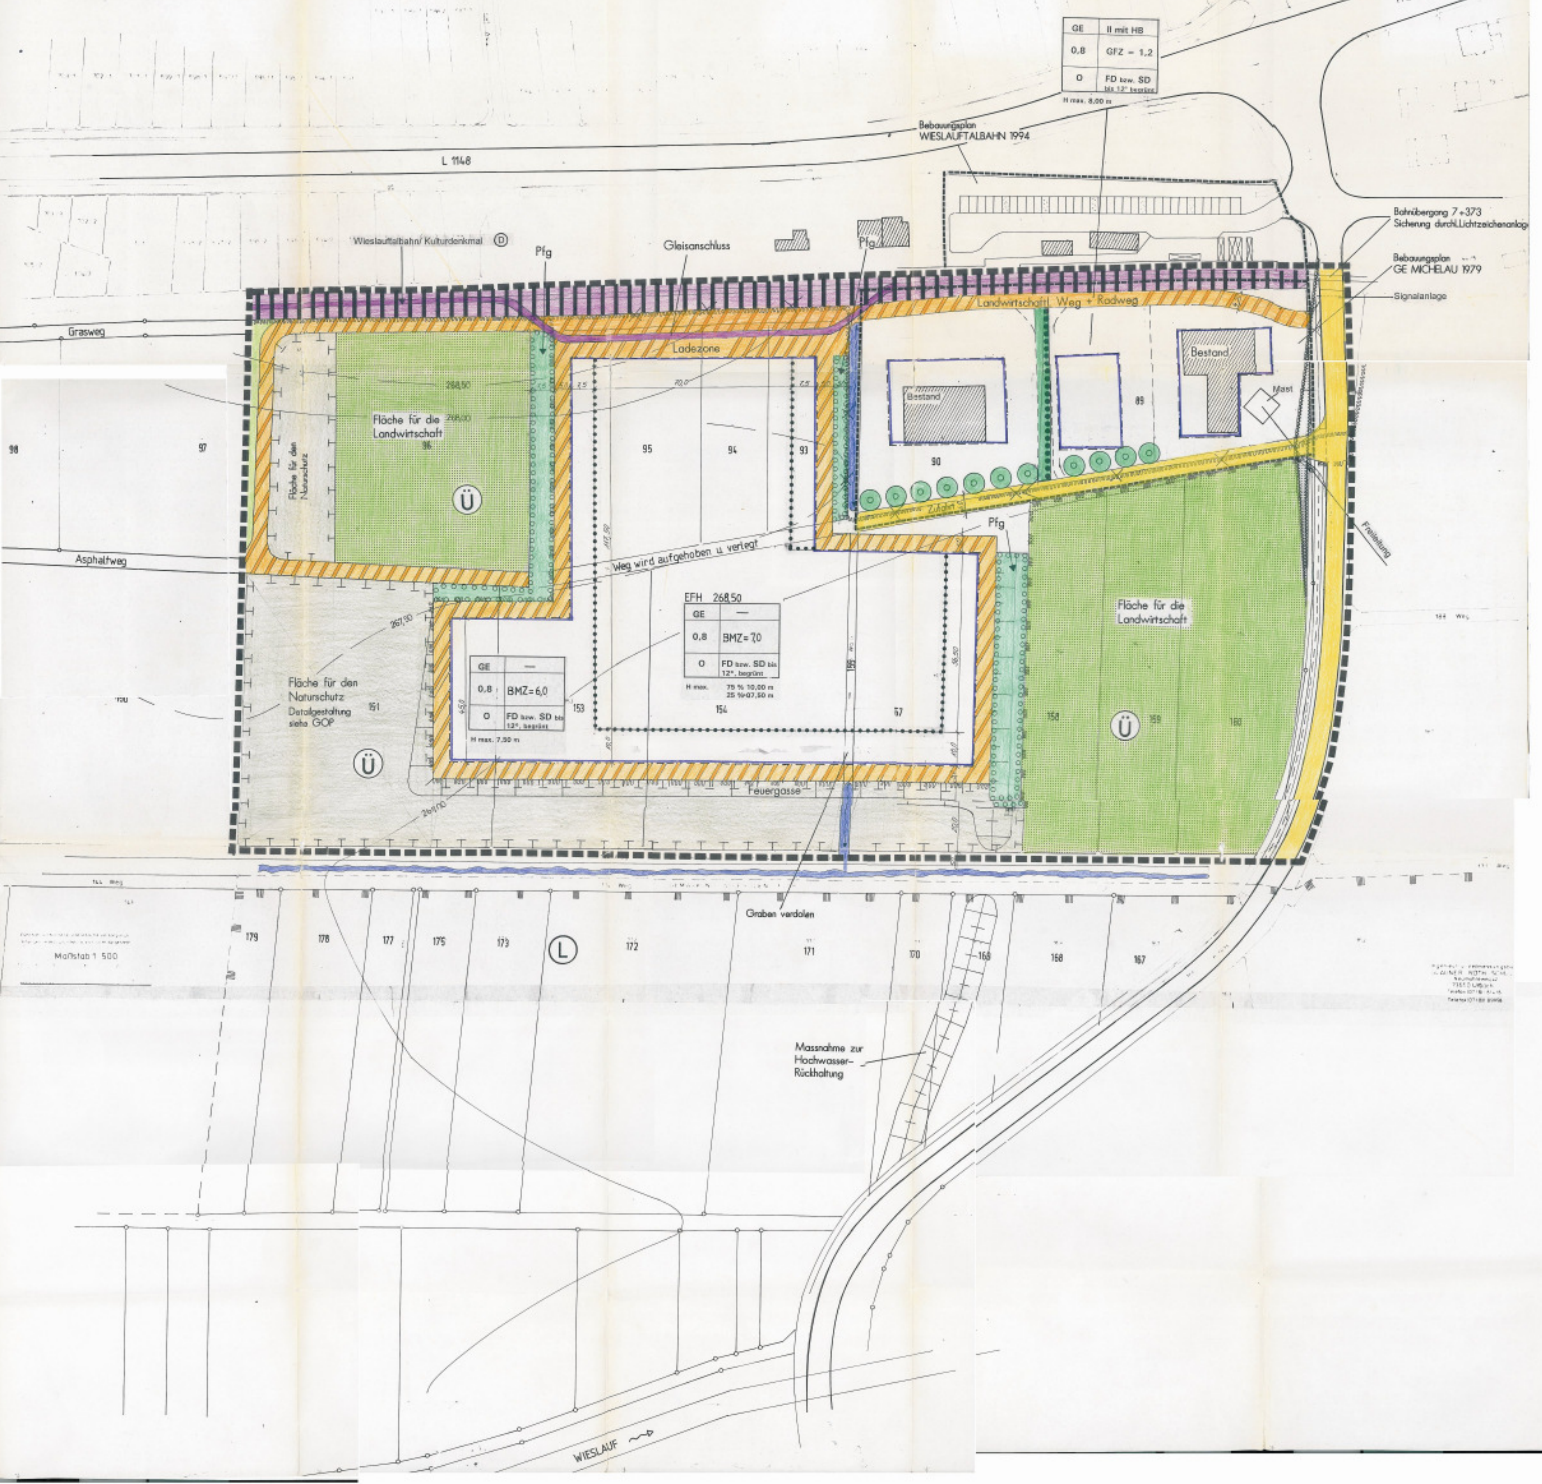

Maßstab 1:500

