


Kreis: Waiblingen
 Gemeinde: Rudersberg
 Markung: Rudersberg

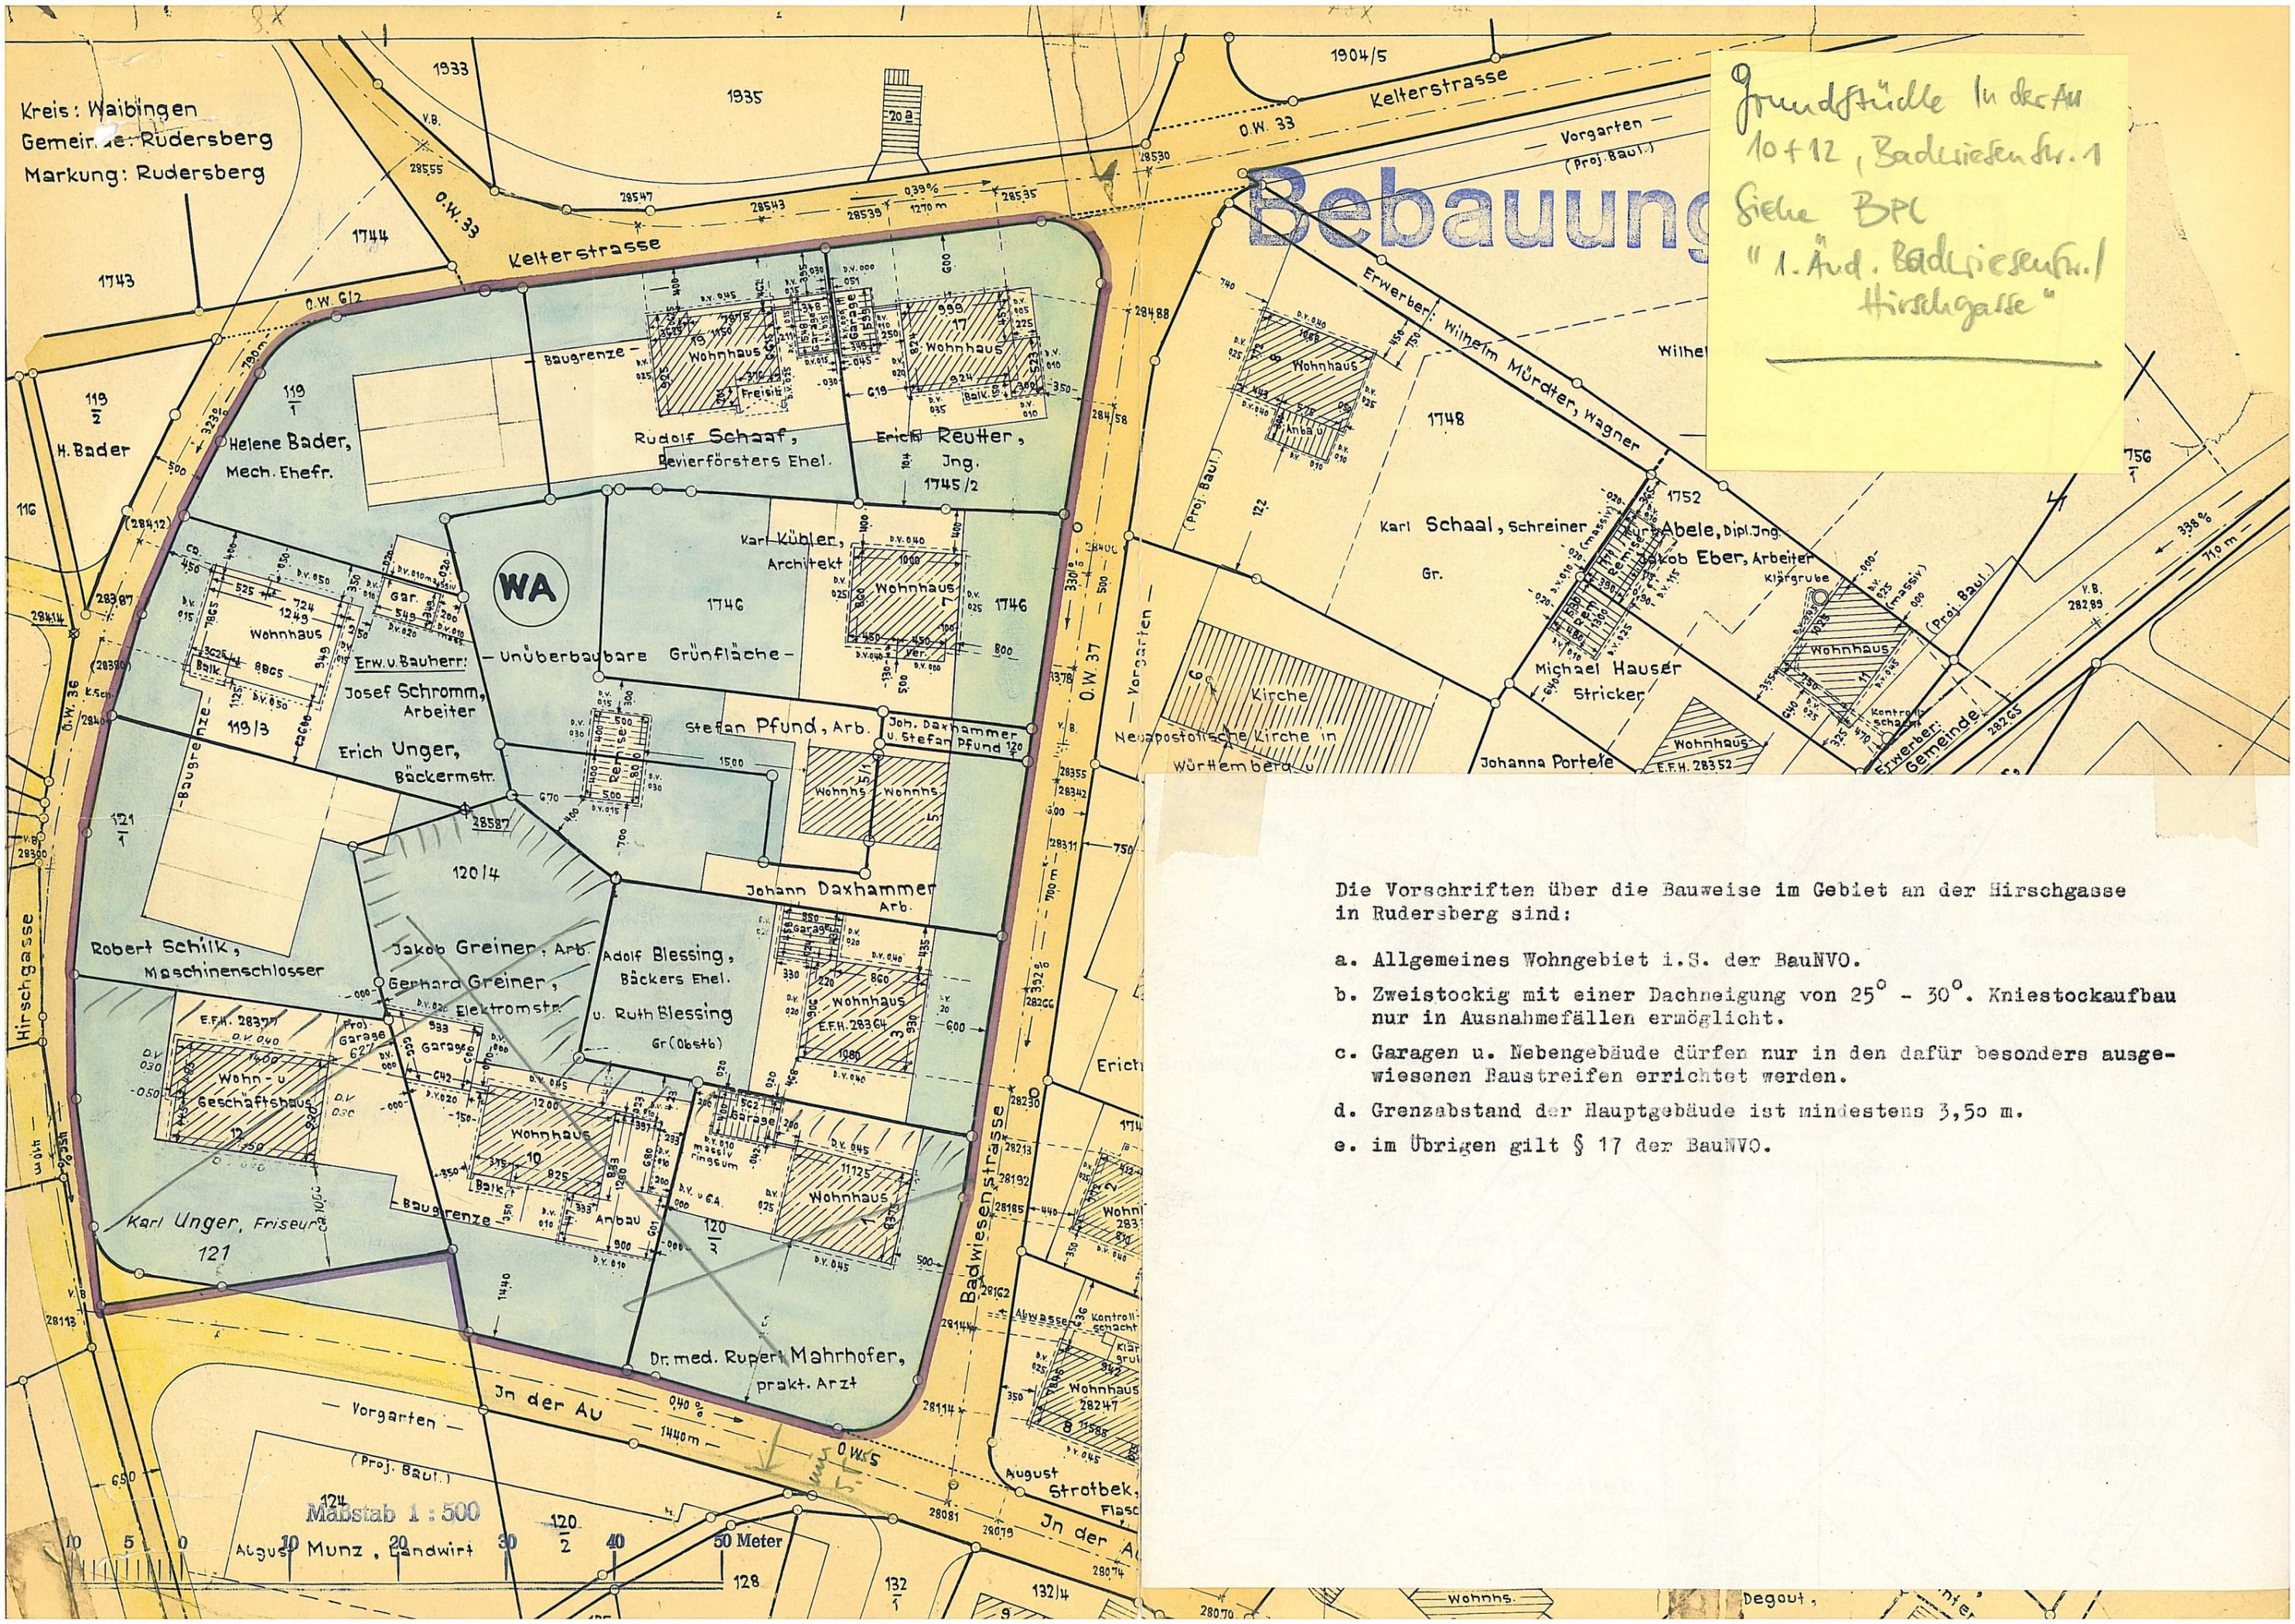

Grundstücke in der Au
 10+12, Badwiesenstr. 1
 Siehe BPL
 "1. Aud. Badwiesenstr./
 Hirschgasse"

Bebauung

Die Vorschriften über die Bauweise im Gebiet an der Hirschgasse in Rudersberg sind:

- a. Allgemeines Wohngebiet i.S. der BauNVO.
- b. Zweistöckig mit einer Dachneigung von 25° - 30°. Kniestockaufbau nur in Ausnahmefällen ermöglicht.
- c. Garagen u. Nebengebäude dürfen nur in den dafür besonders ausgewiesenen Baustreifen errichtet werden.
- d. Grenzabstand der Hauptgebäude ist mindestens 3,50 m.
- e. im Übrigen gilt § 17 der BauNVO.

Maßstab 1 : 500

0 5 10 20 30 40 50 Meter