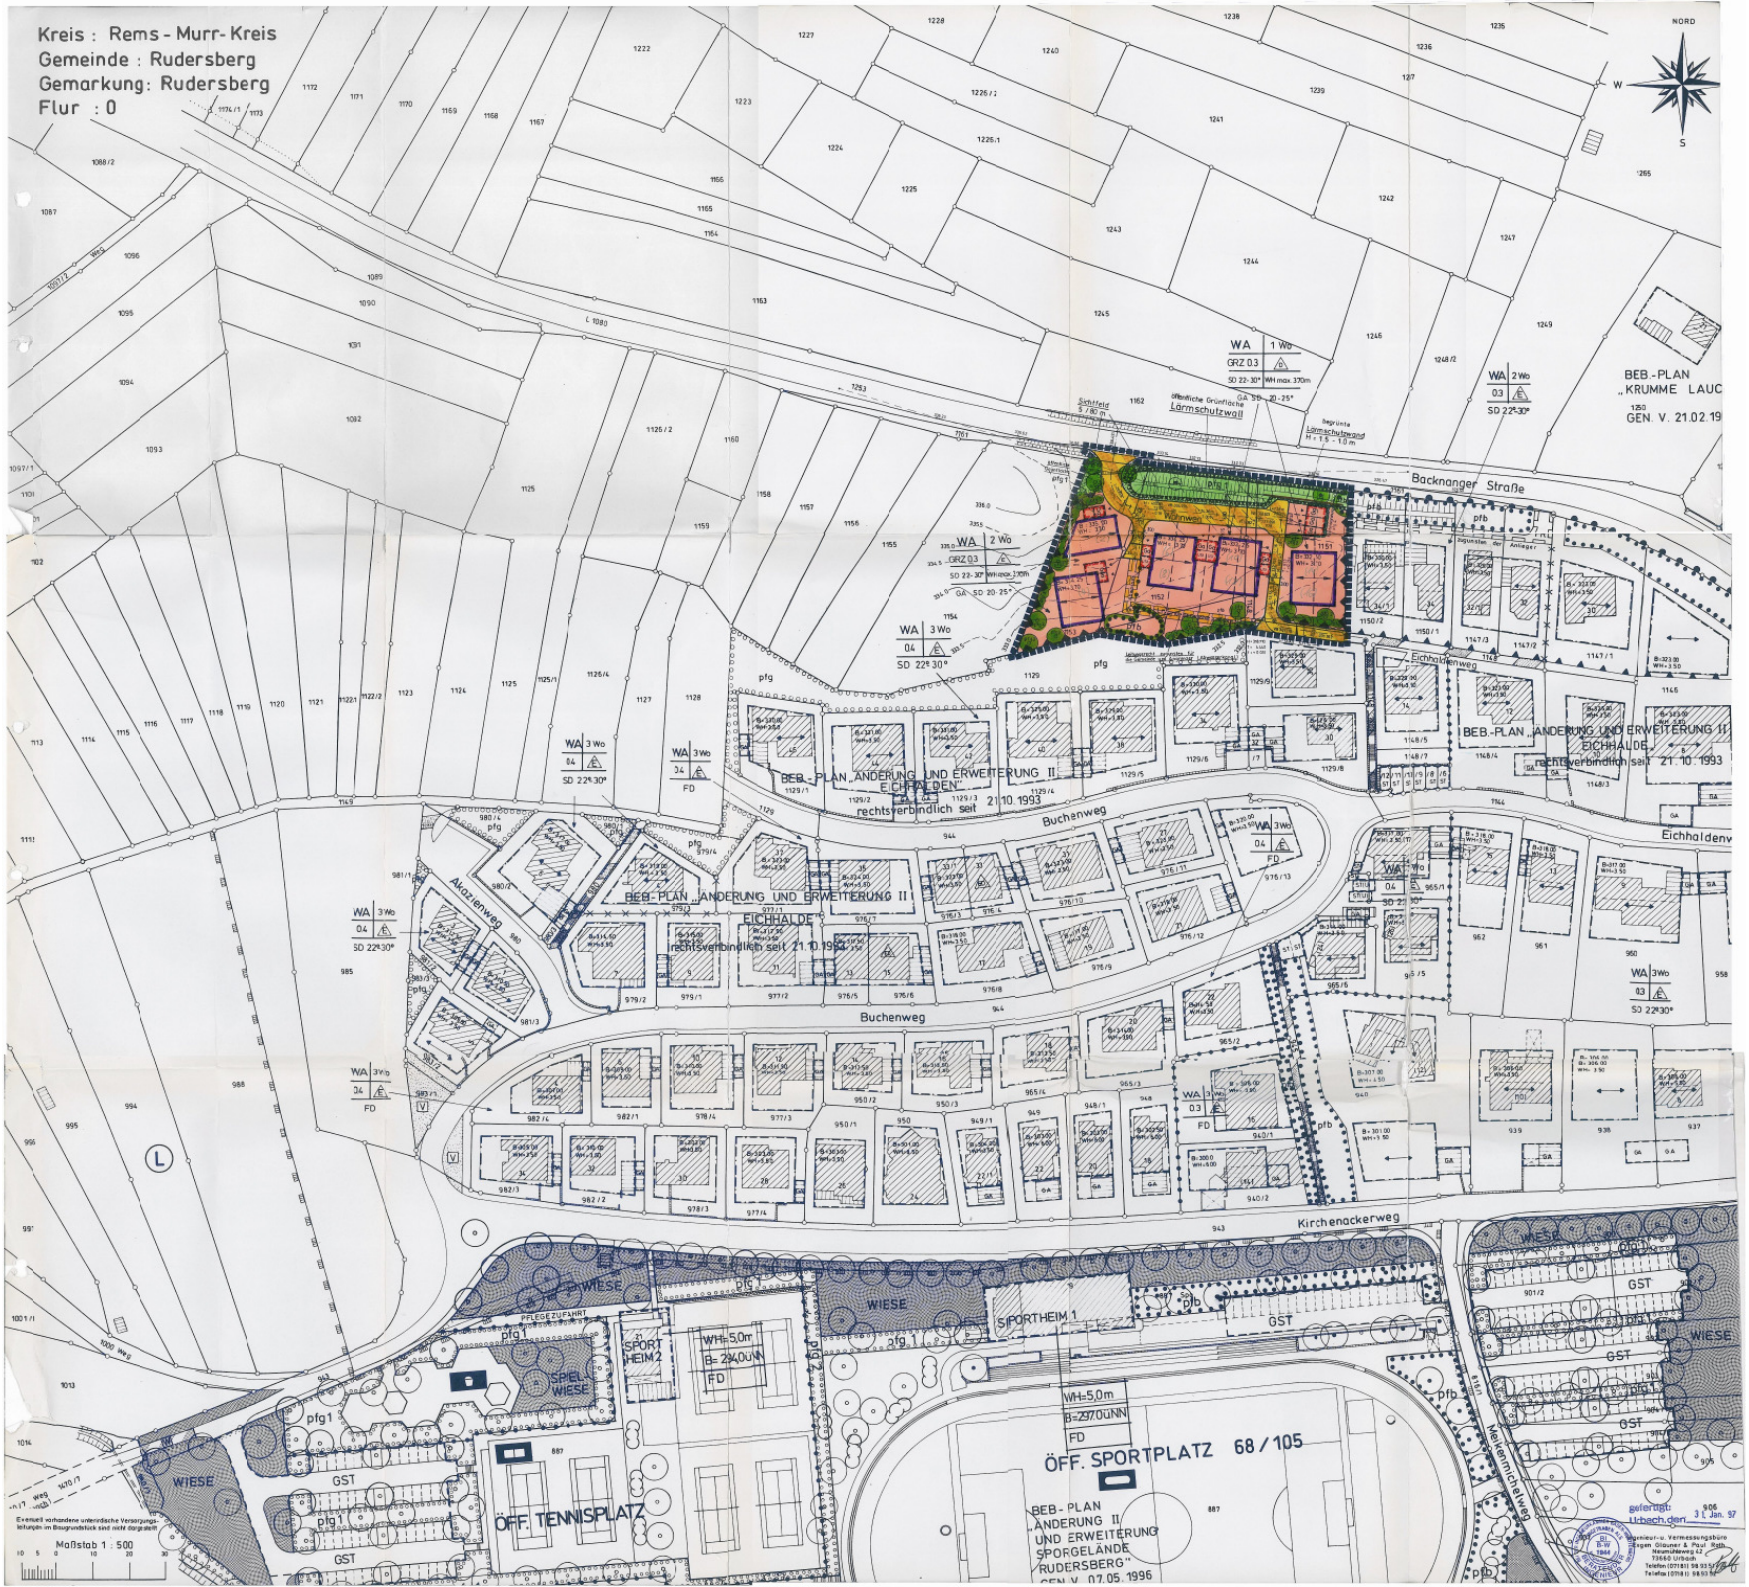
Kreis : Rems - Murr - Kreis
Gemeinde : Rudersberg
Gemarkung: Rudersberg
Flur : 0
NORD
W
S
Backnanger Straße
Buchenweg
Kirchenackerweg
Eichhaldenweg
Akazienweg
Merkenmicheiweg
BEB-PLAN „KRUMME LAUC
GEN. V. 21.02.19
BEB-PLAN „ÄNDERUNG UND ERWEITERUNG II EICHHALDE"
rechtsverbindlich seit 21.10.1993
BEB-PLAN „ÄNDERUNG UND ERWEITERUNG II EICHHALDEN"
rechtsverbindlich seit 21.10.1993
BEB-PLAN „ÄNDERUNG UND ERWEITERUNG II EICHHALDE
rechtsverbindlich seit 21.10.1993
Lärmschutzwall
Lärmschutzwand
WA 1 Wo
GRZ 0.3
SD 22-30°
WH max 370m
GA SD 20-25°
WA 2 Wo
0.3
SD 22°30°
WA 3 Wo
0.4
SD 22°30°
FD
WA 3Wo
0.3
SD 22°30°
WA 3Wo
0.4
FD
WA 3Wo
0.3
FD
WA 3Wo
0.4
SD 22°30°
WA 3Wo
0.4
FD
WA 3Wo
0.3
SD 22°30°
WA 3Wo
0.4
SD 22°30°
WA 3Wo
0.4
FD
WA 3Wo
0.4
SD 22°30°
WA 3Wo
0.3
FD
WA 3Wo
0.4
SD 22°30°
WA 3Wo
0.3
SD 22°30°
WA 3Wo
0.4
FD
WA 3Wo
0.4
SD 22°30°
WA 3Wo
0.3
SD 22°30°
WA 3Wo
0.4
FD
WA 3Wo
0.3