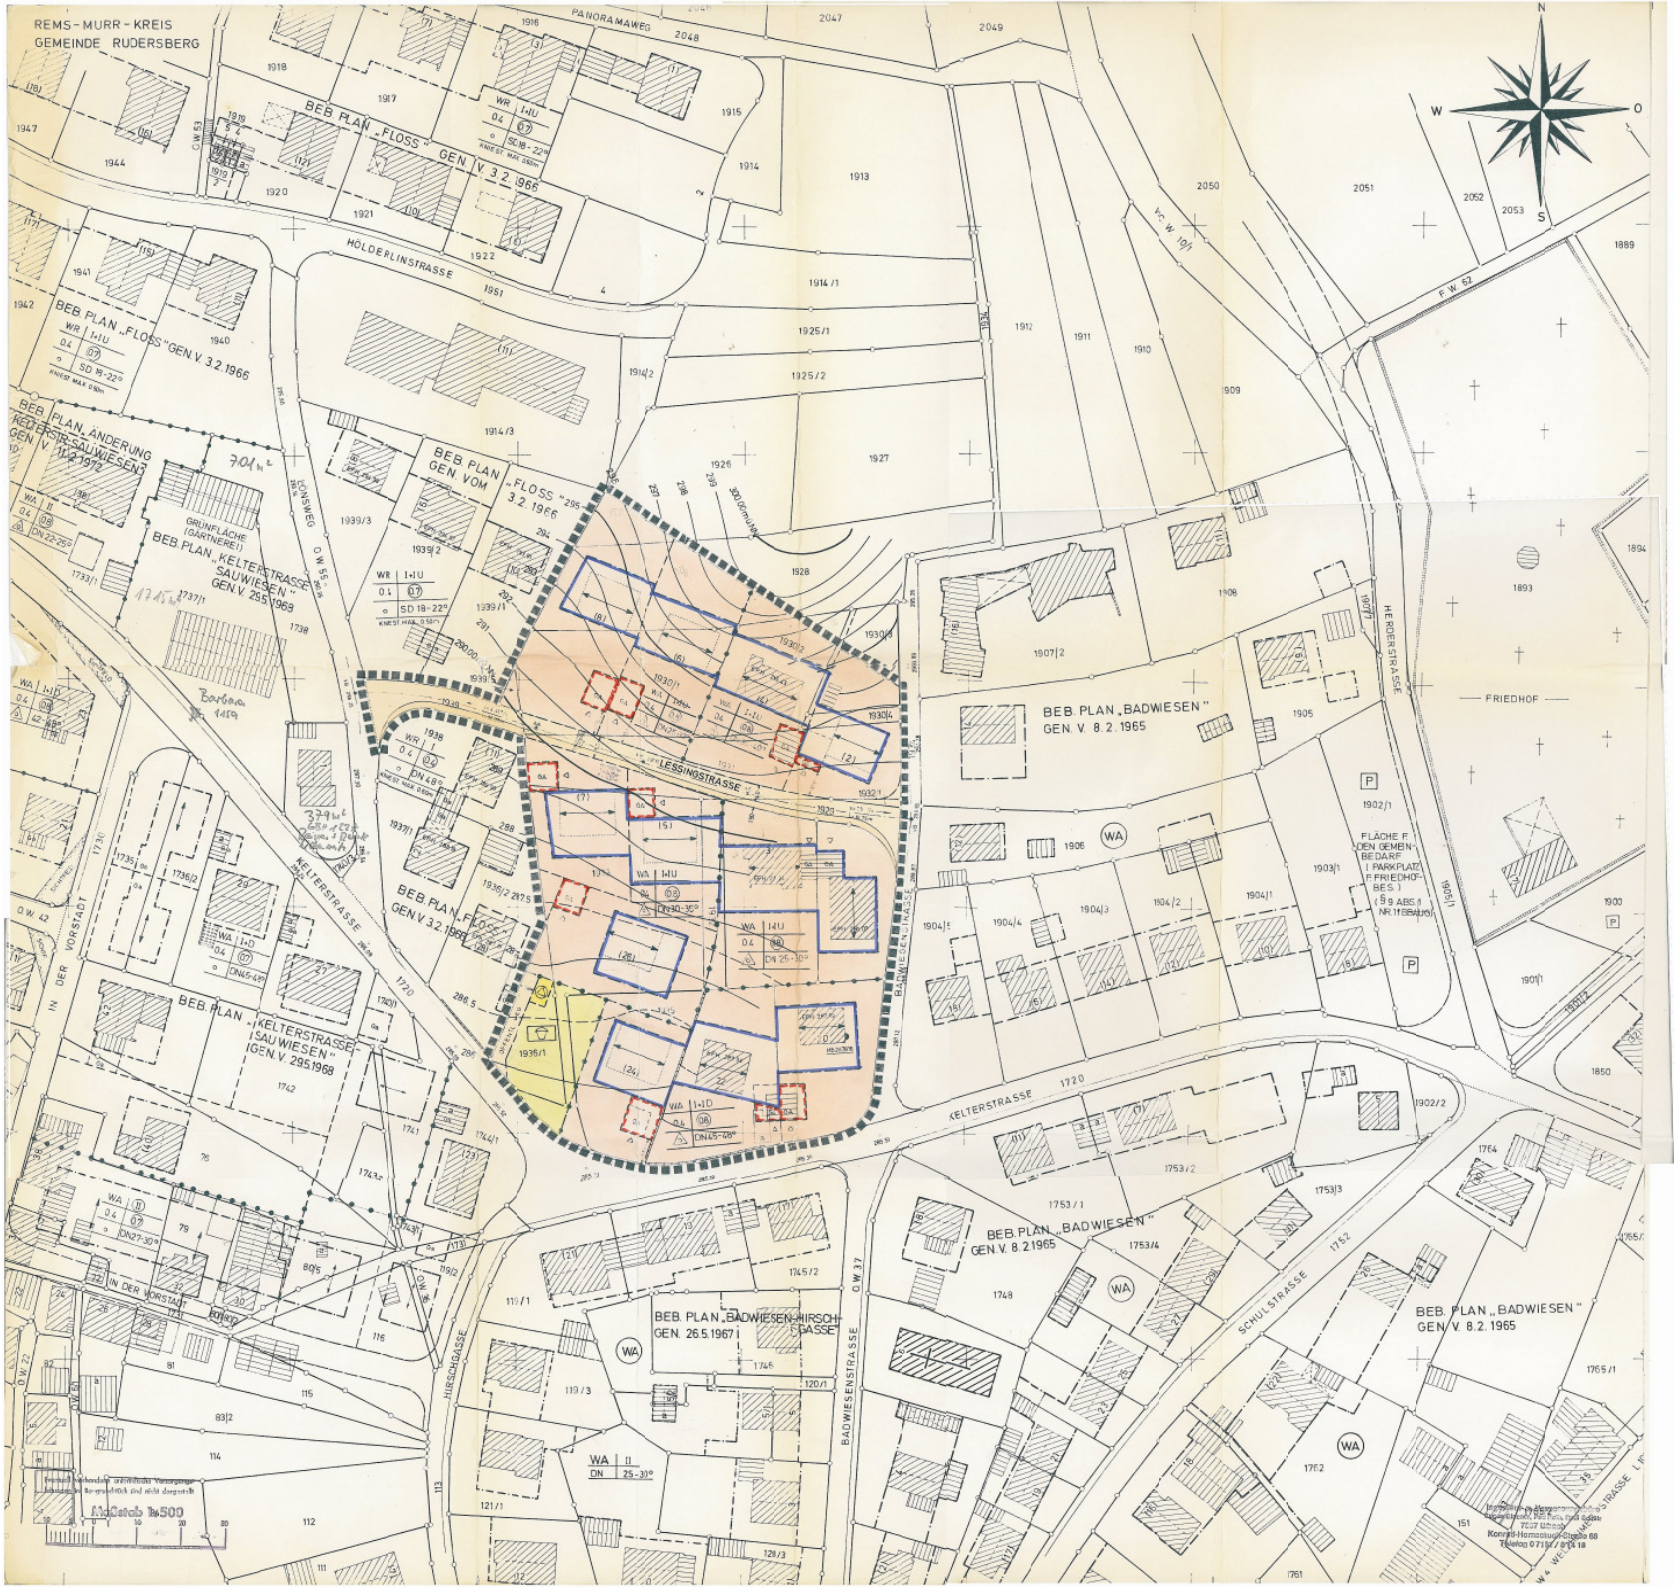
REMS-MURR-KREIS
GEMEINDE RUDERSBERG
PANORAMAWEG
HÖLDERLINSTRASSE
BEB. PLAN „FLOSS" GEN. V. 3.2.1966
BEB. PLAN „ÄNDERUNG KELTERSTR.-SAUWIESEN" GEN. V. 11.2.1972
BEB. PLAN „KELTERSTRASSE SAUWIESEN" GEN. V. 29.5.1968
GRÜNFLÄCHE (GÄRTNEREI)
BEB. PLAN „FLOSS" GEN. VOM 3.2.1966
LESSINGSTRASSE
BEB. PLAN „BADWIESEN" GEN. V. 8.2.1965
HERDERSTRASSE
FRIEDHOF
FLÄCHE F. DEN GEMEINBEDARF (PARKPLATZ F. FRIEDHOF-BES.)
KELTERSTRASSE
BADWIESENSTRASSE
IN DER VORSTADT
BEB. PLAN „BADWIESEN-HIRSCHGASSE" GEN. 26.5.1967
HIRSCHGASSE
SCHULSTRASSE
Maßstab 1:500