
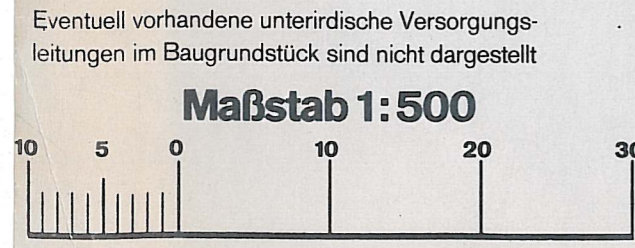


Kreis: Rems - Murr - Kreis
 Gemeinde: Rudersberg
 Gemarkung: Rudersberg
 Flur: 0

LAGEPLAN

Auszug aus dem Liegenschaftskataster
 Zeichnerischer Teil (S 4 LBO VVO)

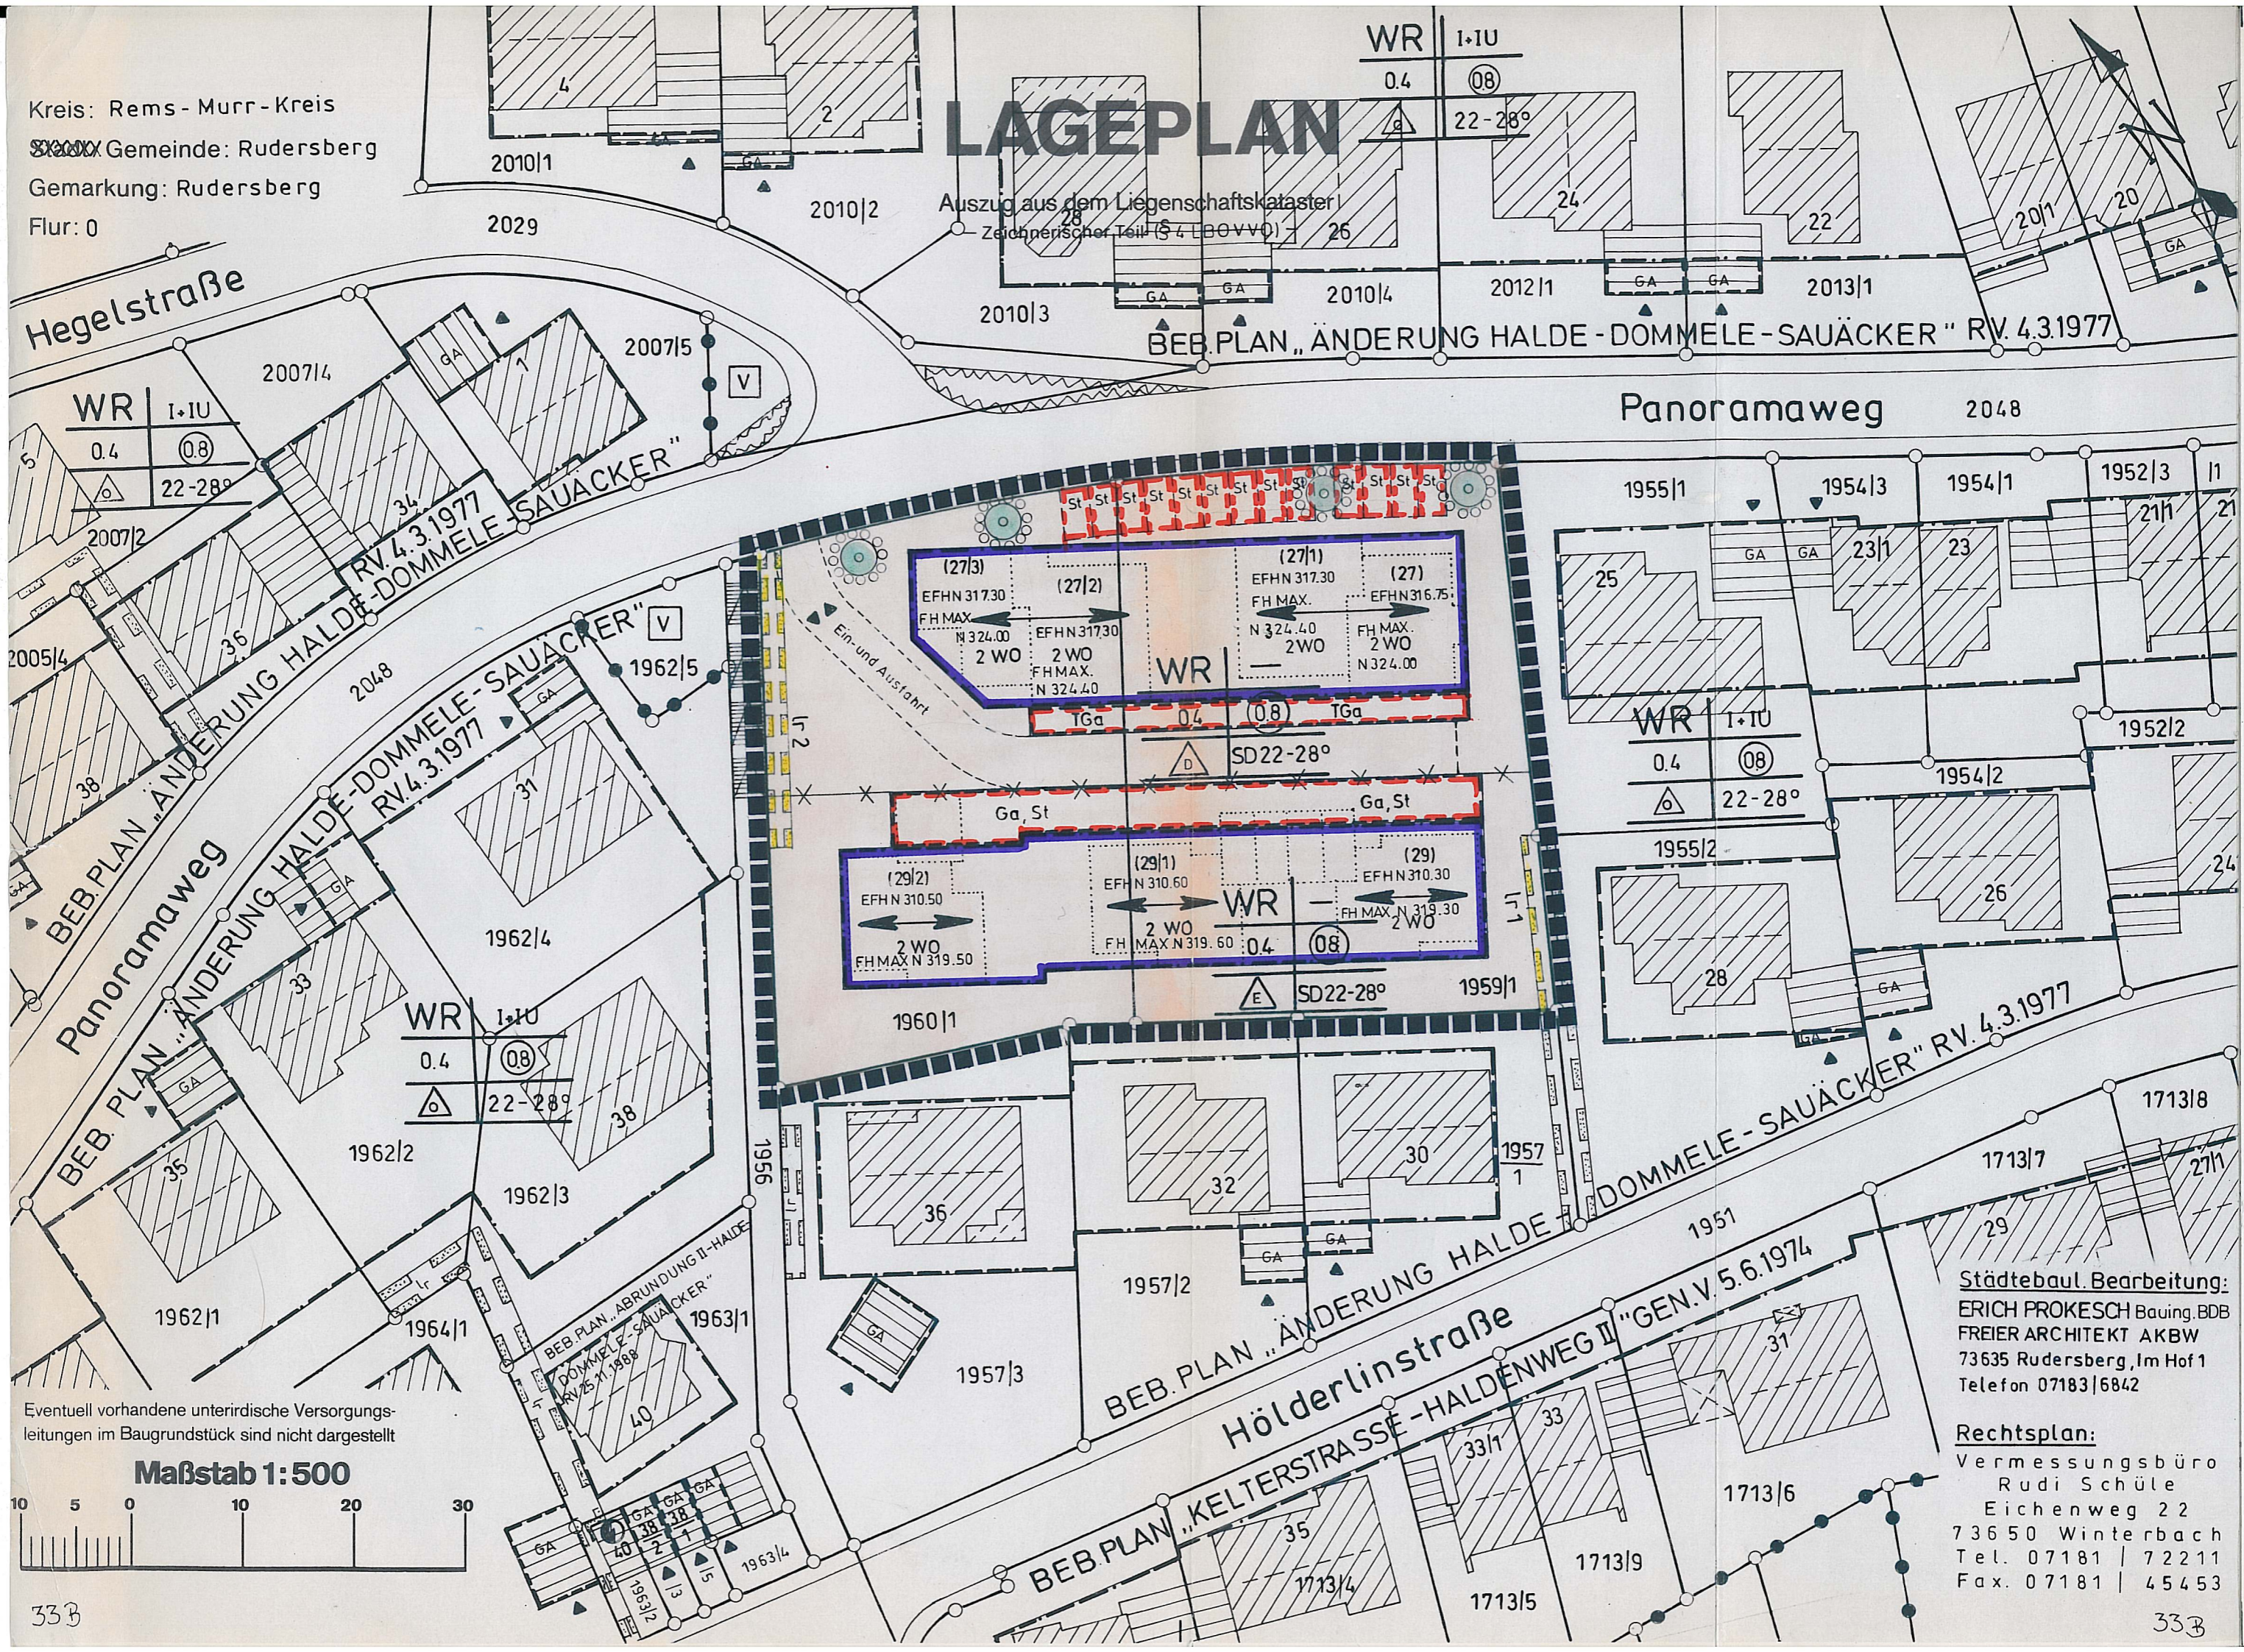

Städtebaul. Bearbeitung:
 ERICH PROKESCH Bauing. BDB
 FREIER ARCHITEKT AKBW
 73635 Rudersberg, Im Hof 1
 Telefon 07183/6842

Rechtsplan:
 Vermessungsbüro
 Rudi Schüle
 Eichenweg 22
 73650 Winterbach
 Tel. 07181 | 72211
 Fax. 07181 | 45453