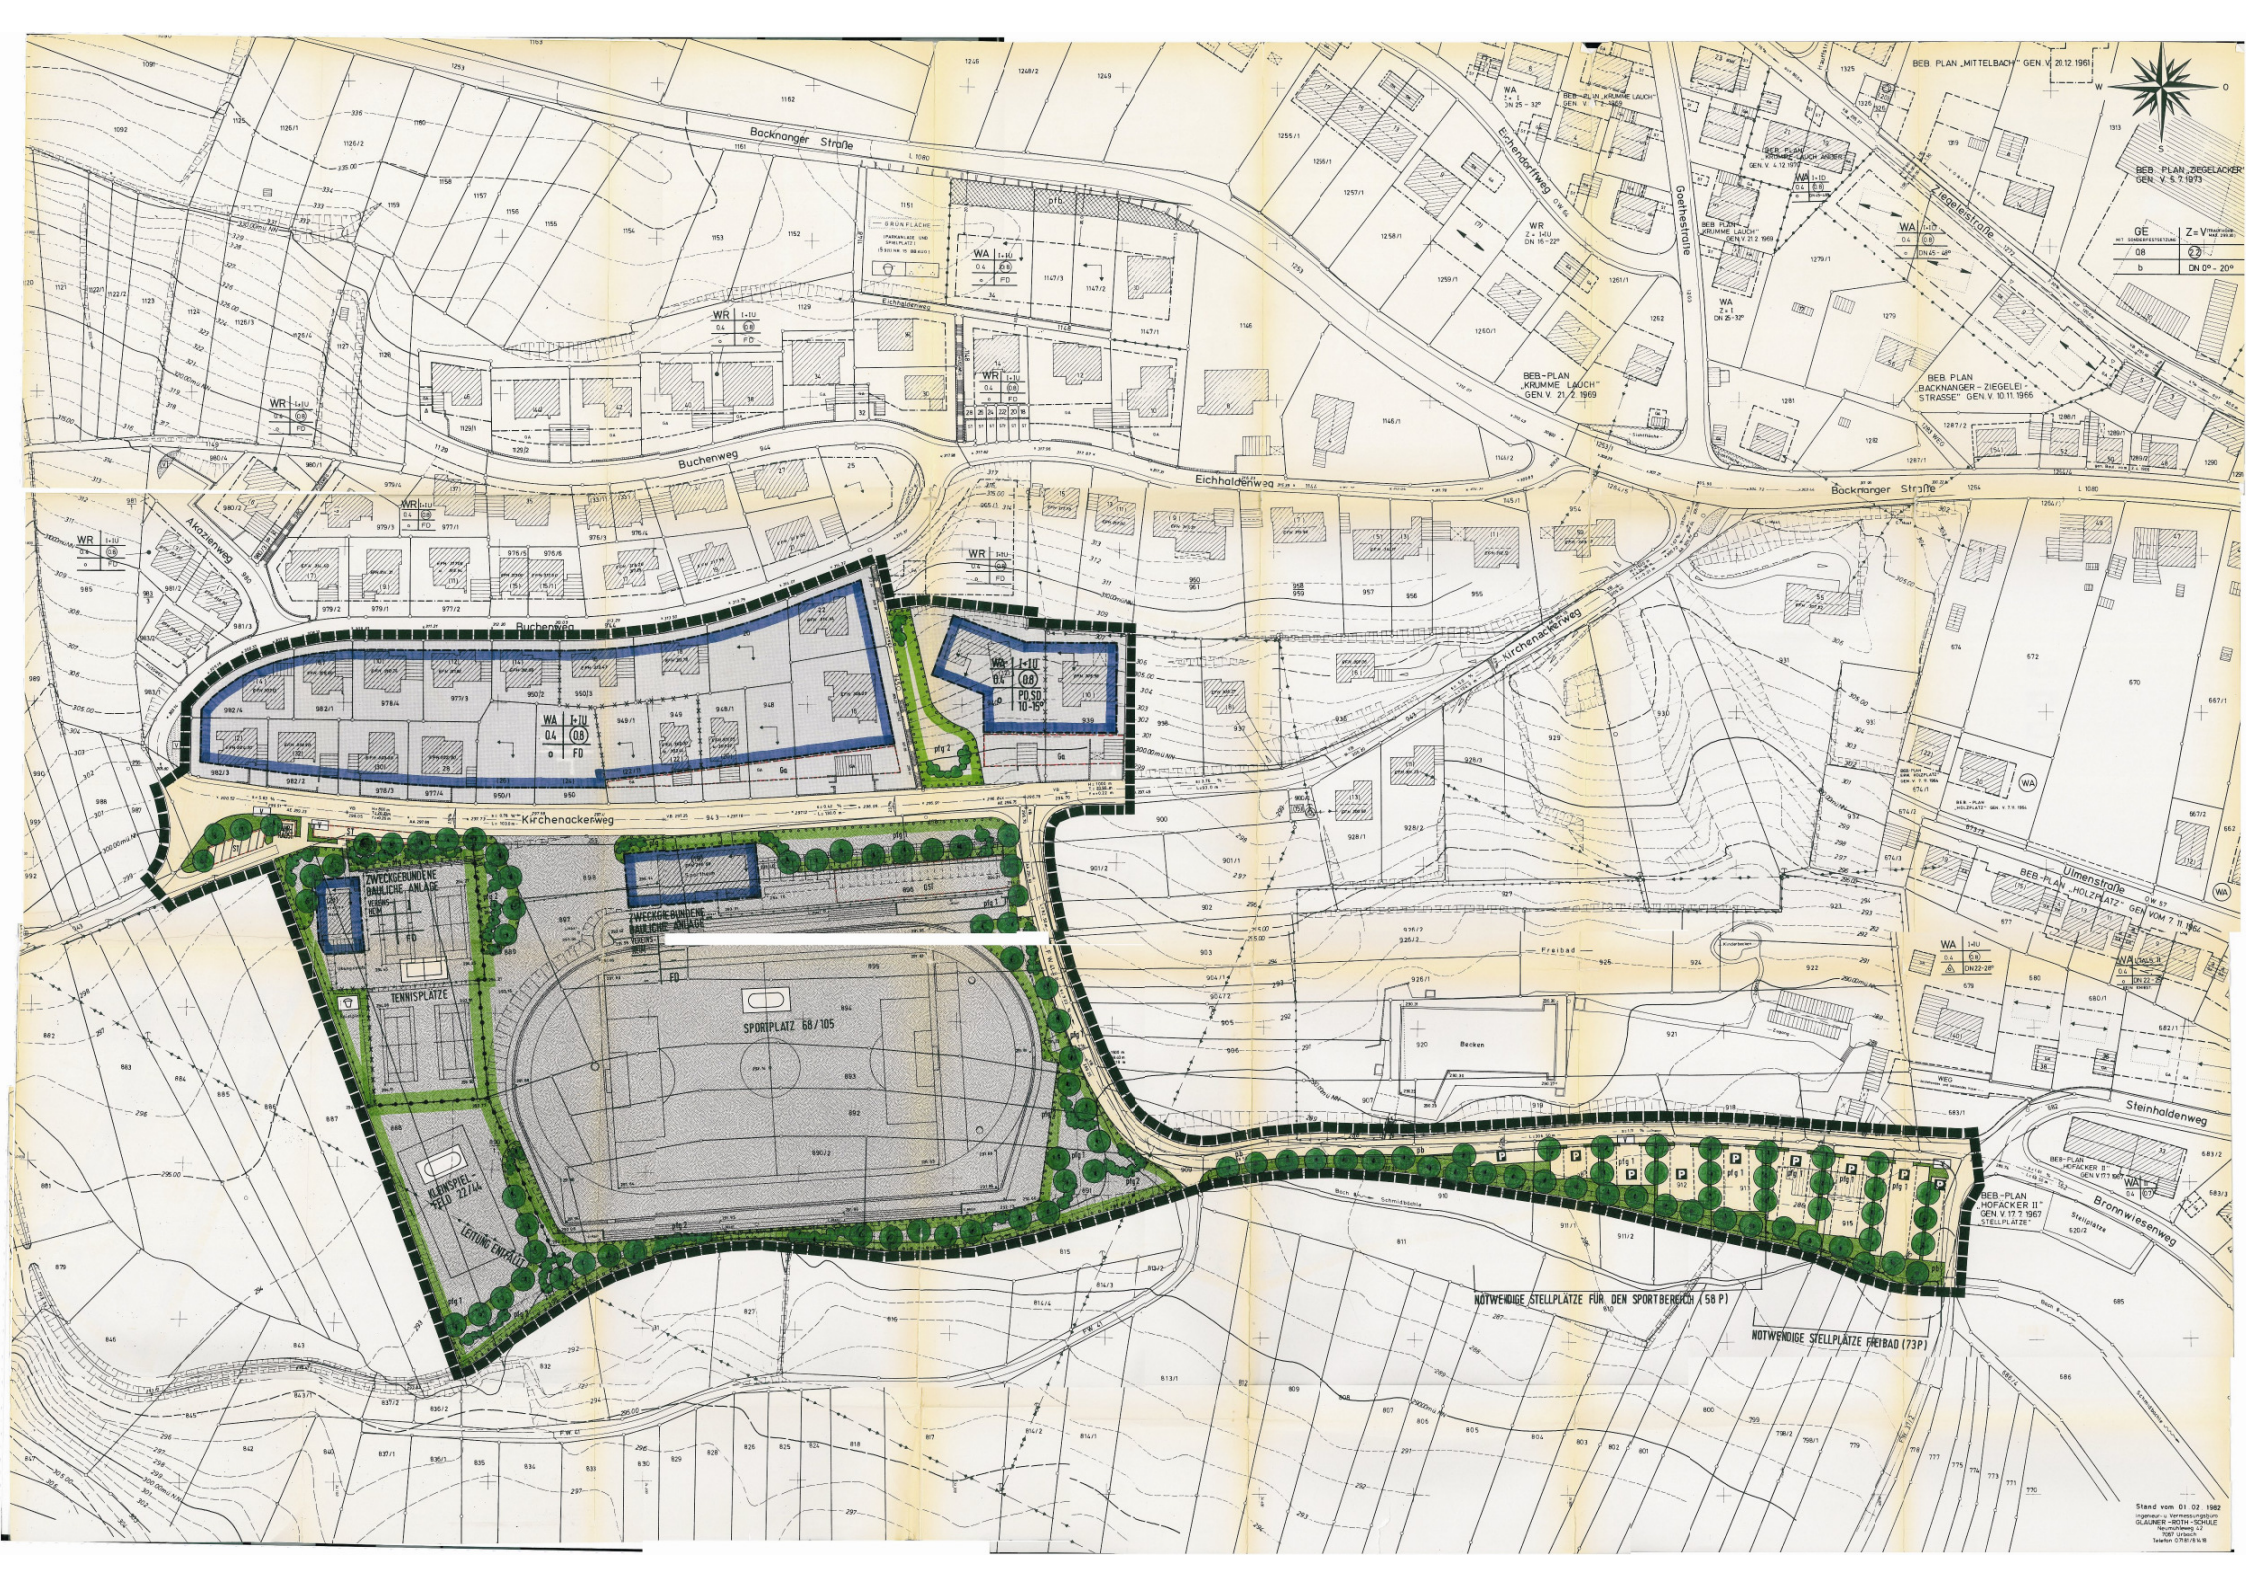
Backnanger Straße
Buchenweg
Eichhaldenweg
Eichendorffweg
Goethestraße
Ziegelstraße
Akazienweg
Kirchenackerweg
Ulmenstraße
Steinhaldenweg
Bronnwiesenweg
BEB. PLAN „MITTELBACH" GEN. V. 20.12.1961
BEB. PLAN „ZIEGELACKER" GEN. V. 5.7.1973
BEB. PLAN „KRUMME LAUCH" GEN.V. 21.2.1969
BEB. PLAN „BACKNANGER - ZIEGELEI - STRASSE" GEN. V. 10.11.1966
BEB.-PLAN „HOLZPLATZ" GEN. VOM 7.11.1962
BEB.-PLAN „HOFACKER II" GEN. V. 17.7.1967 STELLPLÄTZE
ZWECKGEBUNDENE BAULICHE ANLAGE VEREINS-HEIM
TENNISPLÄTZE
SPORTPLATZ 68/105
KLEINSPIEL-FELD 22/44
LEITUNG ENTFÄLLT
Becken
Freibad
NOTWENDIGE STELLPLÄTZE FÜR DEN SPORTBEREICH (58 P)
NOTWENDIGE STELLPLÄTZE FREIBAD (73P)
Stand vom 01.02.1982