



Rems-Murr-Kreis
 Gemeinde Rudersberg
 Gemarkung Rudersberg
 Flur: 0

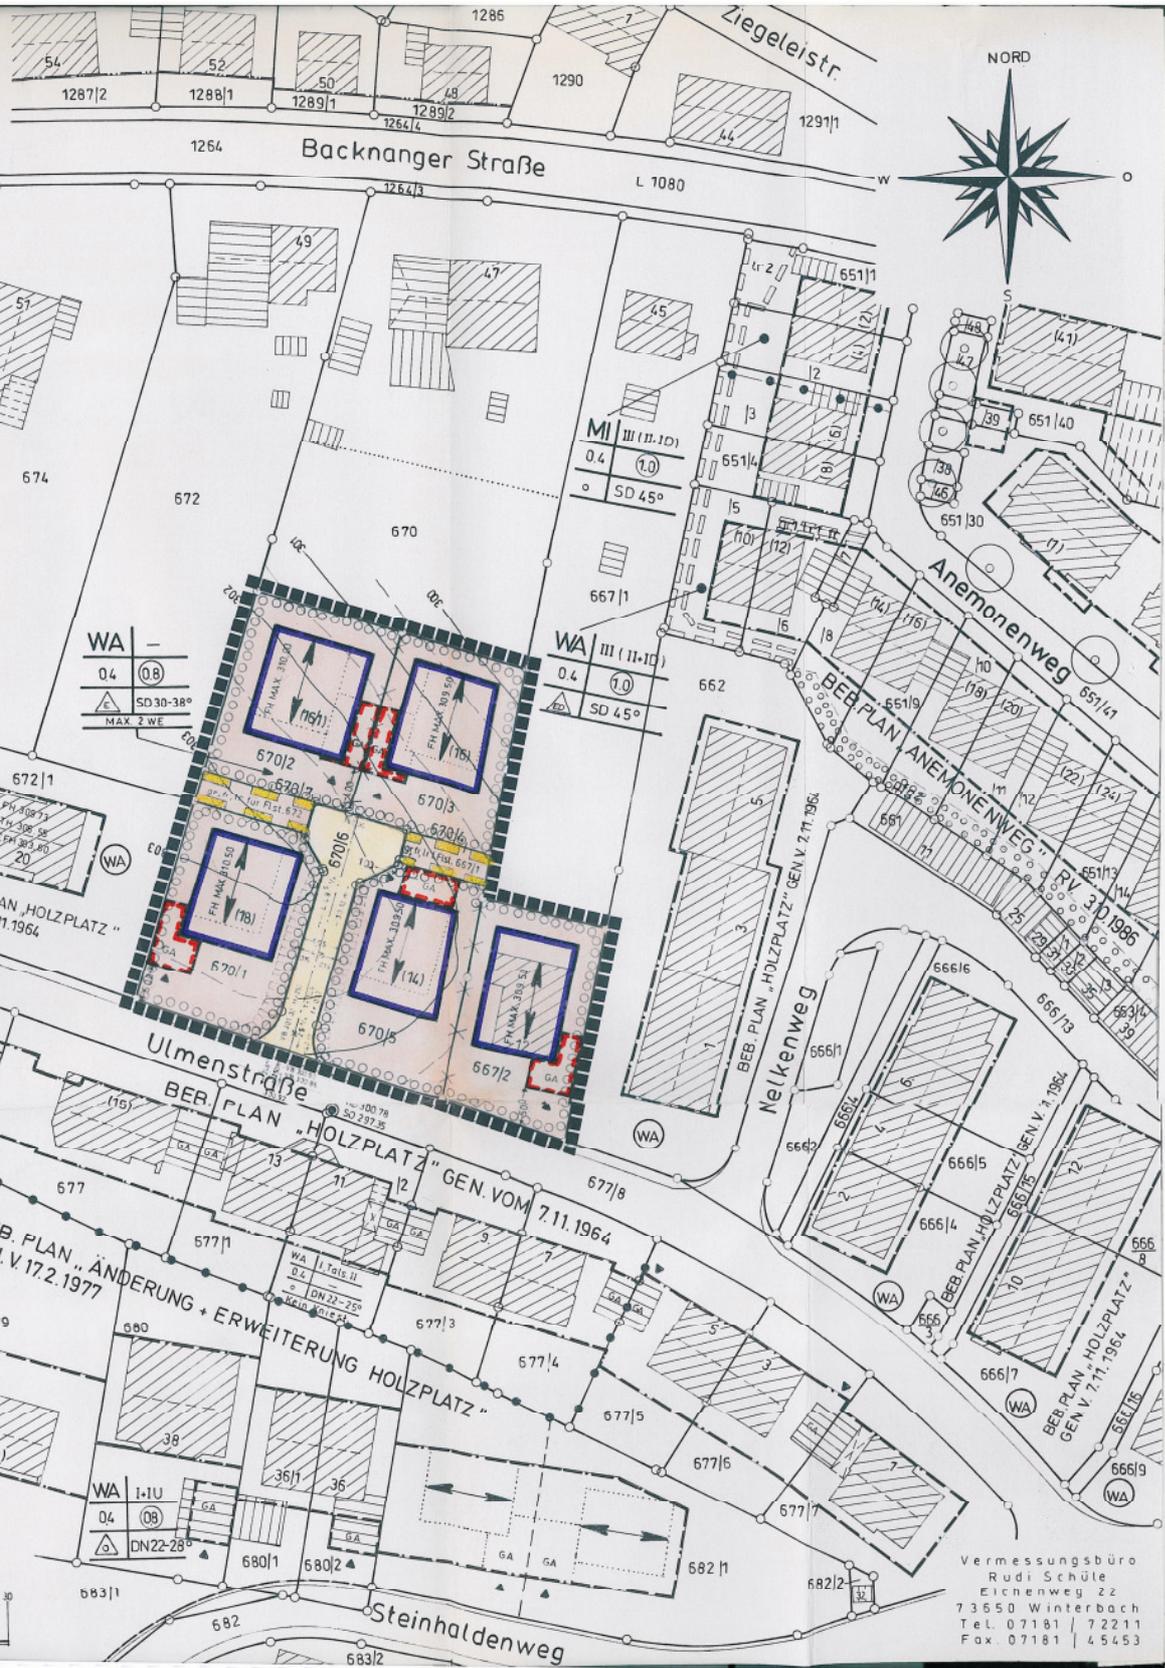

Höhe: KD 30116 (Bezugspunkt)
 Eventuell vorhandene unterirdische Versorgungsleitungen im Baugrundstück sind nicht dargestellt

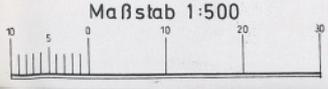

Vermessungsbüro
 Rudi Schüle
 Eichenweg 22
 73550 Winterbach
 Tel. 07181 / 72211
 Fax. 07181 / 45453

Ver
 1. A
 2. O
 3. V
 4. A
 5. O
 6. O
 7. S
 8. A
 9. O
 10. R
 11. E
 er
 Ruders
 Sc
 Bu
 Gefert
 (Un
 Mit Ir
 Beba
 aufge
 Ausfe
 Es wir
 durch
 Geme
 Verfal
 Rude