

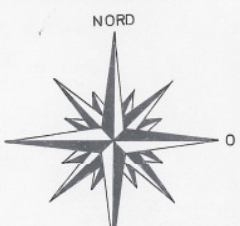


Rems-Murr-Kreis  
 Gemeinde Rudersberg  
 Gemarkung Rudersberg  
 Flur: 0

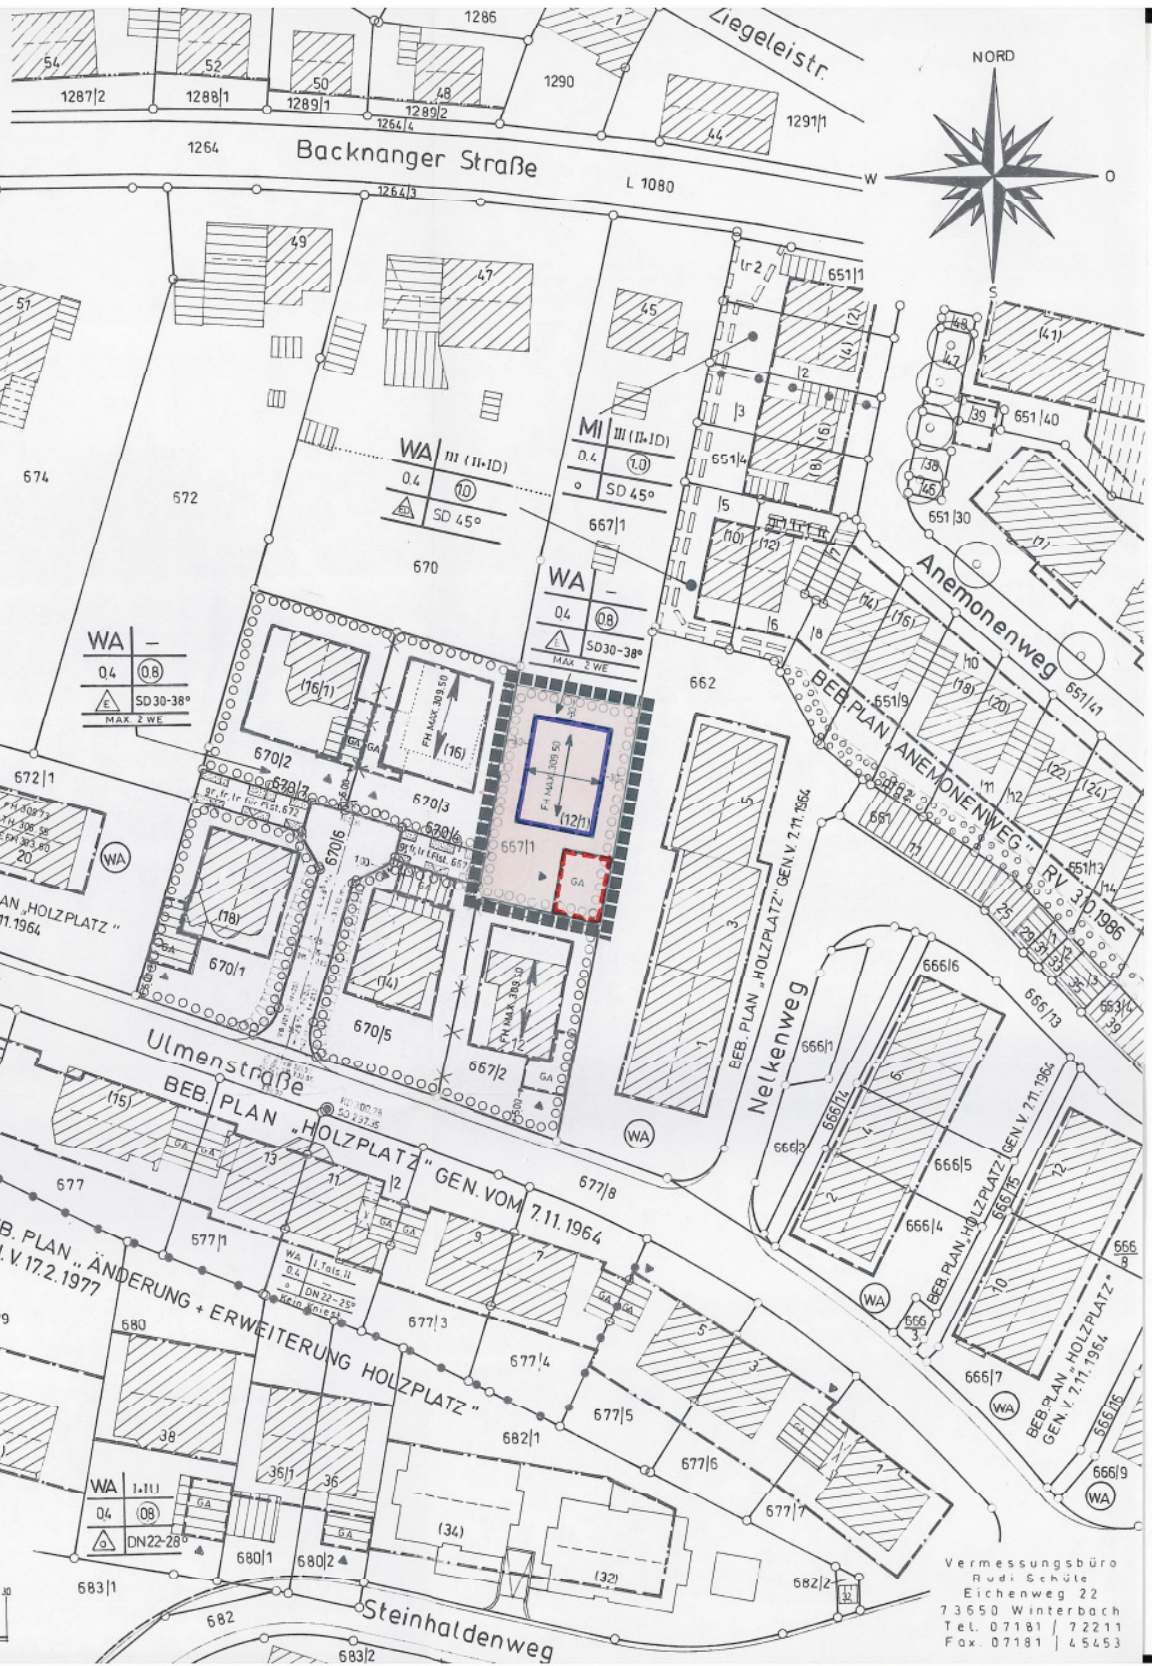

Höhe: KD 30116 (Bezugspunkt)  
 Eventuell vorhandene unterirdische Versorgungsleitungen im Baugrundstück sind nicht dargestellt

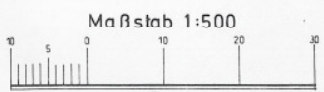

Vermessungsbüro  
 Rudi Schüle  
 Eichenweg 22  
 73550 Winterbach  
 Tel. 07181 / 72211  
 Fax. 07181 / 45453