
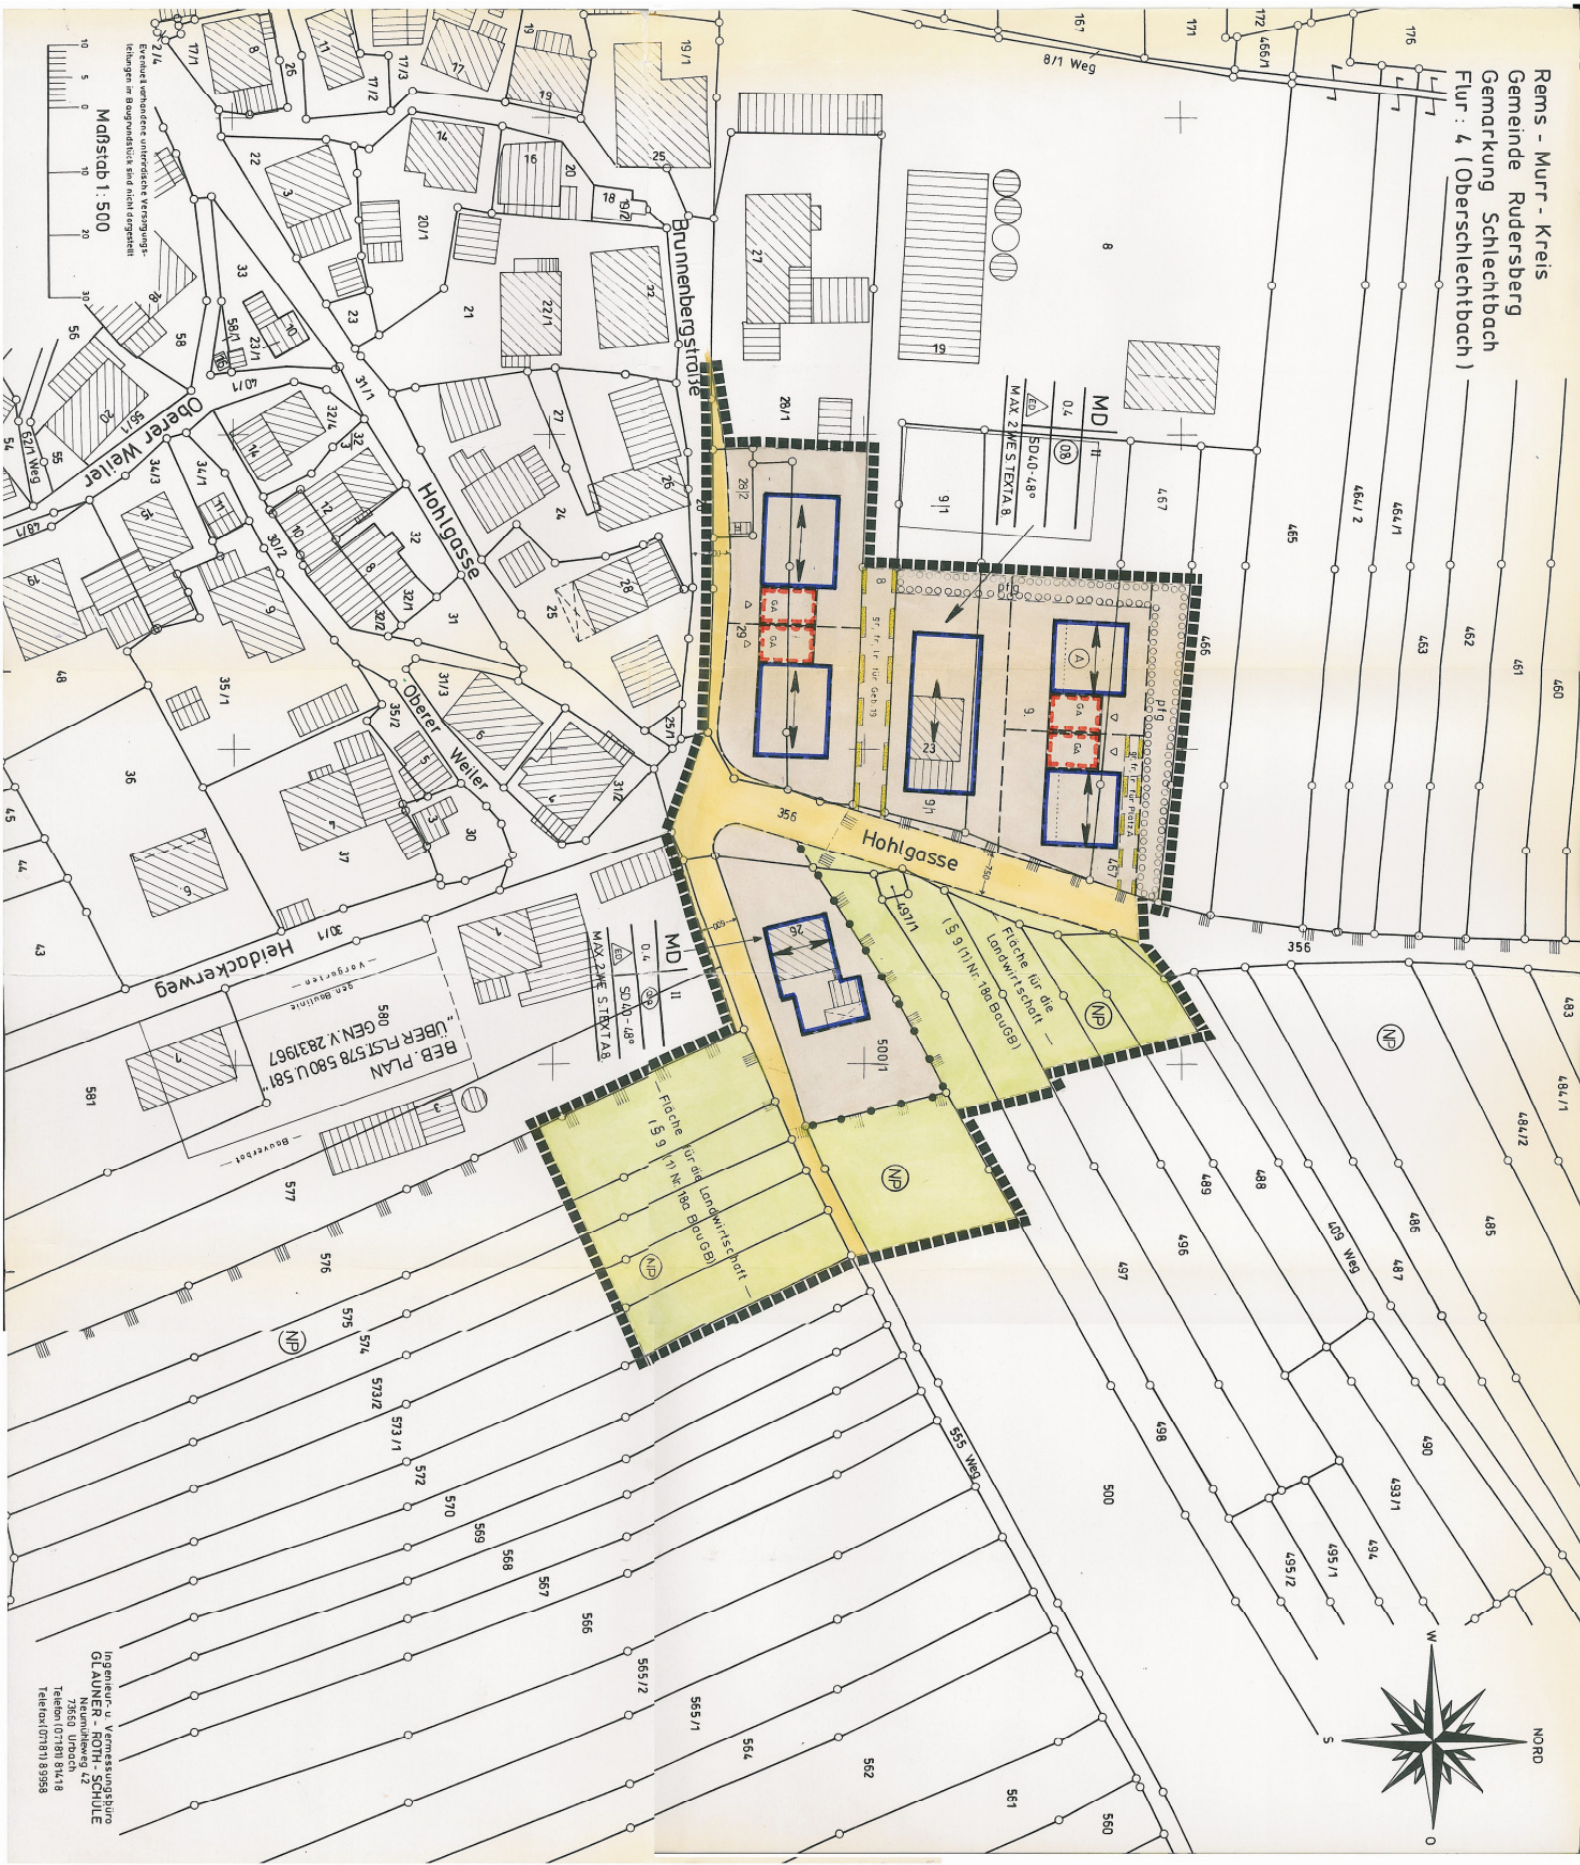


Rems - Murr - Kreis  
 Gemeinde Rudersberg  
 Gemarkung Schlechtbach  
 Flur : 4 (Oberschlechtbach)

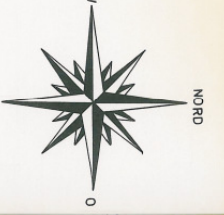

Maßstab 1:500

Ingenieur u. Vermessungsbüro  
 Dr. A. Ullrich  
 Neumühlweg 42  
 73650 Urach  
 Telefon (07181) 81478  
 Telefax (07181) 89958