Kreis Waiblingen

Gemeinde STEINENBERG

BEBAUUNGSPLAN

HALDENÄCKER Nr. 44

Genehmigt
Entschließung des Landratsamts Waiblingen
vom 22. JUNI 1967
– 9. AUG. 1967
In Vertretung
Regierungsdirektor

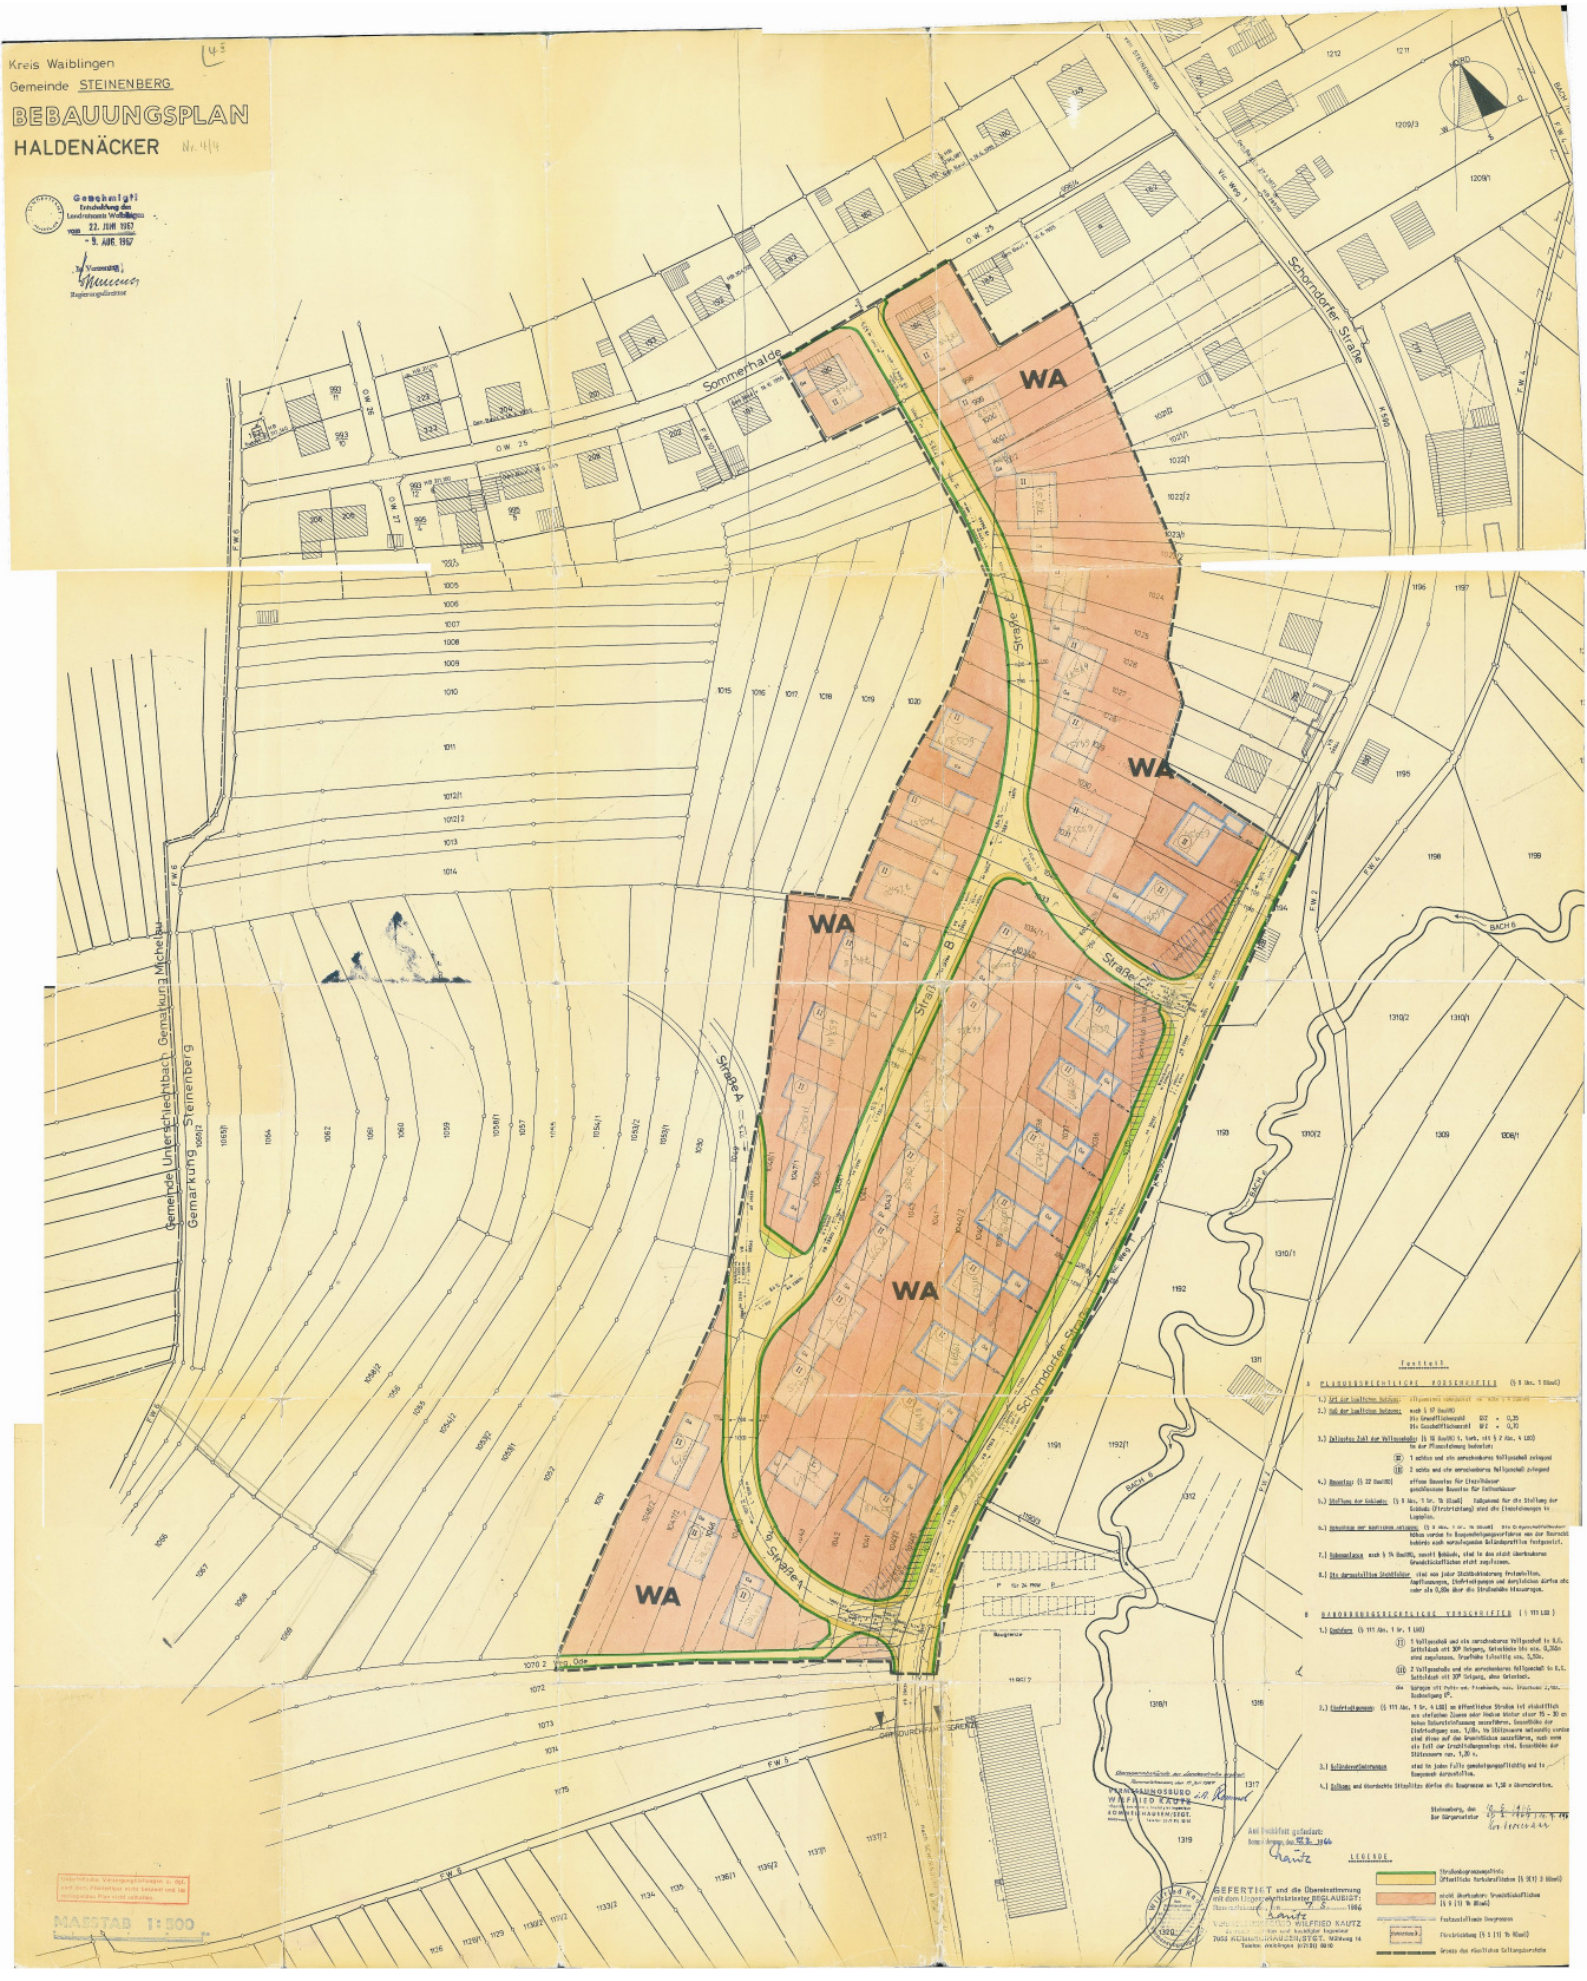

MASSTAB 1:500