


Rems-Murr-Kreis Gemeinde Rudersberg Gemarkung Steinberg


Maßstab 1:500

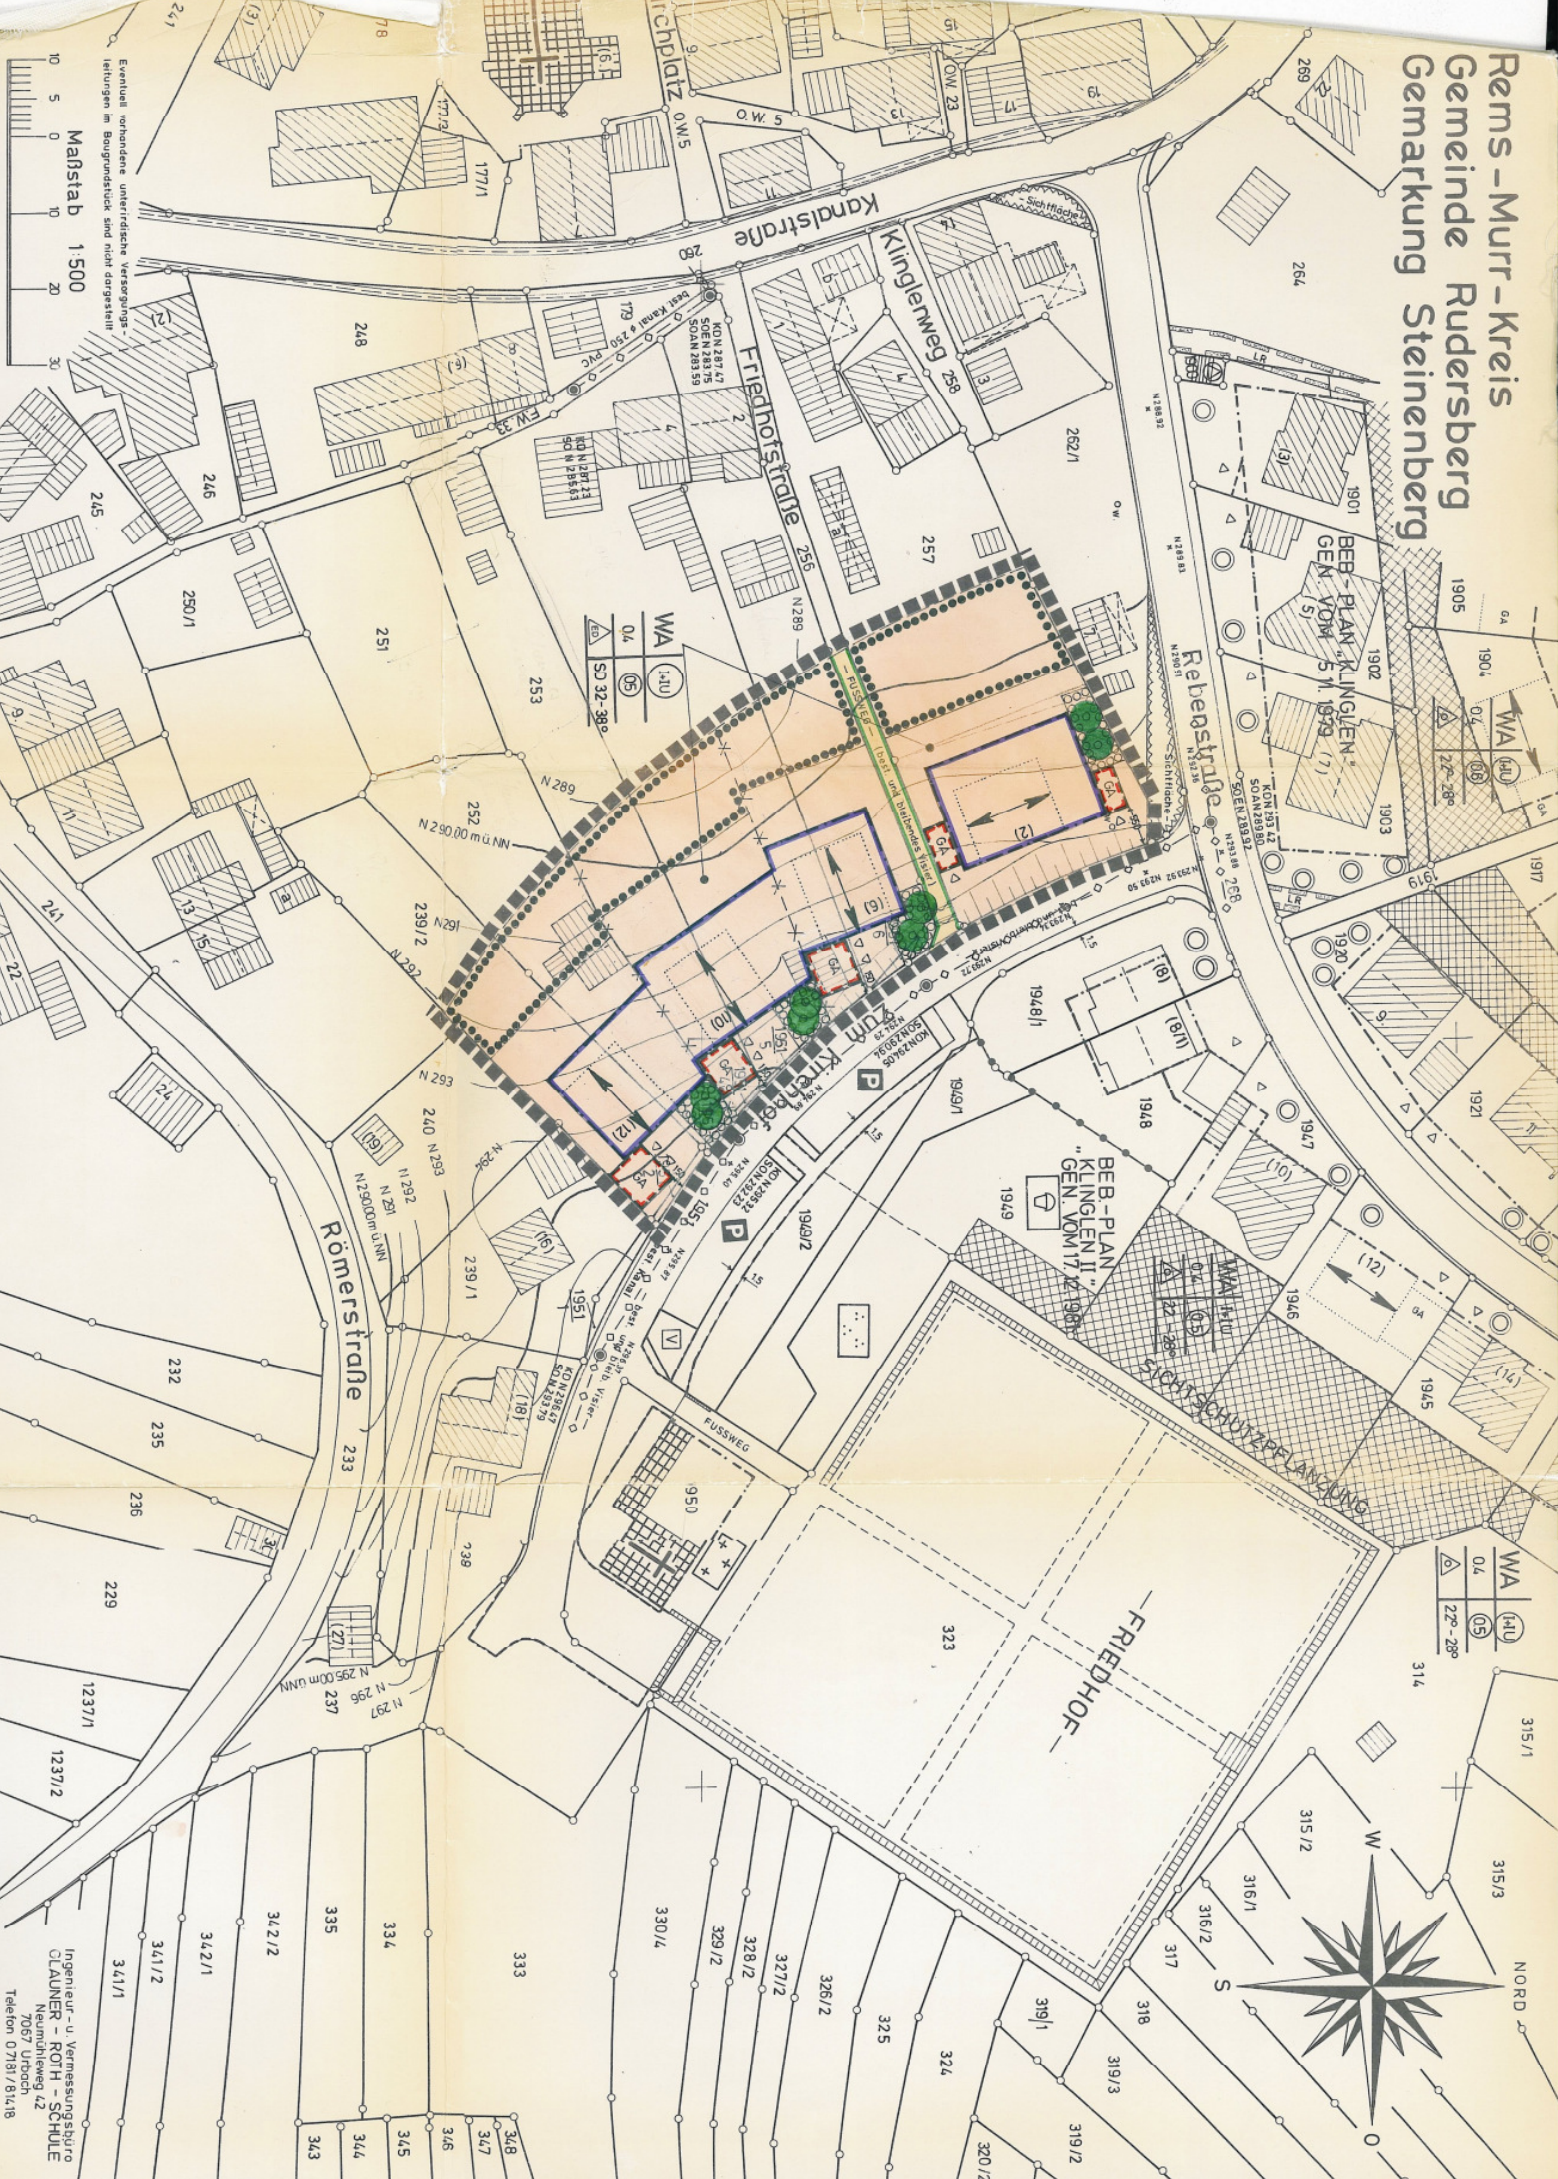

Ingenieur- u. Vermessungsbüro
CLAUNER - ROTH - SCHULE
Neumühlweg 42
Telefon 07181/781418