


<b>GE<sup>e</sup></b>	<b>II</b> Vollgeschosse Höchstgrenze
GRZ 04	GFZ 08
b	—

<b>MI</b>	<b>I</b> Vollgeschöß
GRZ 04	GFZ 05
o	Satteldach 30-37° Neigung

<b>MI</b>	<b>I</b> Vollgeschö
GRZ 04	GFZ 05
o	Satteldach 30° Neigung

<b>MI</b>	<b>II</b> Vollgeschosse Höchstgrenze
GRZ 04	GFZ 08
o	—

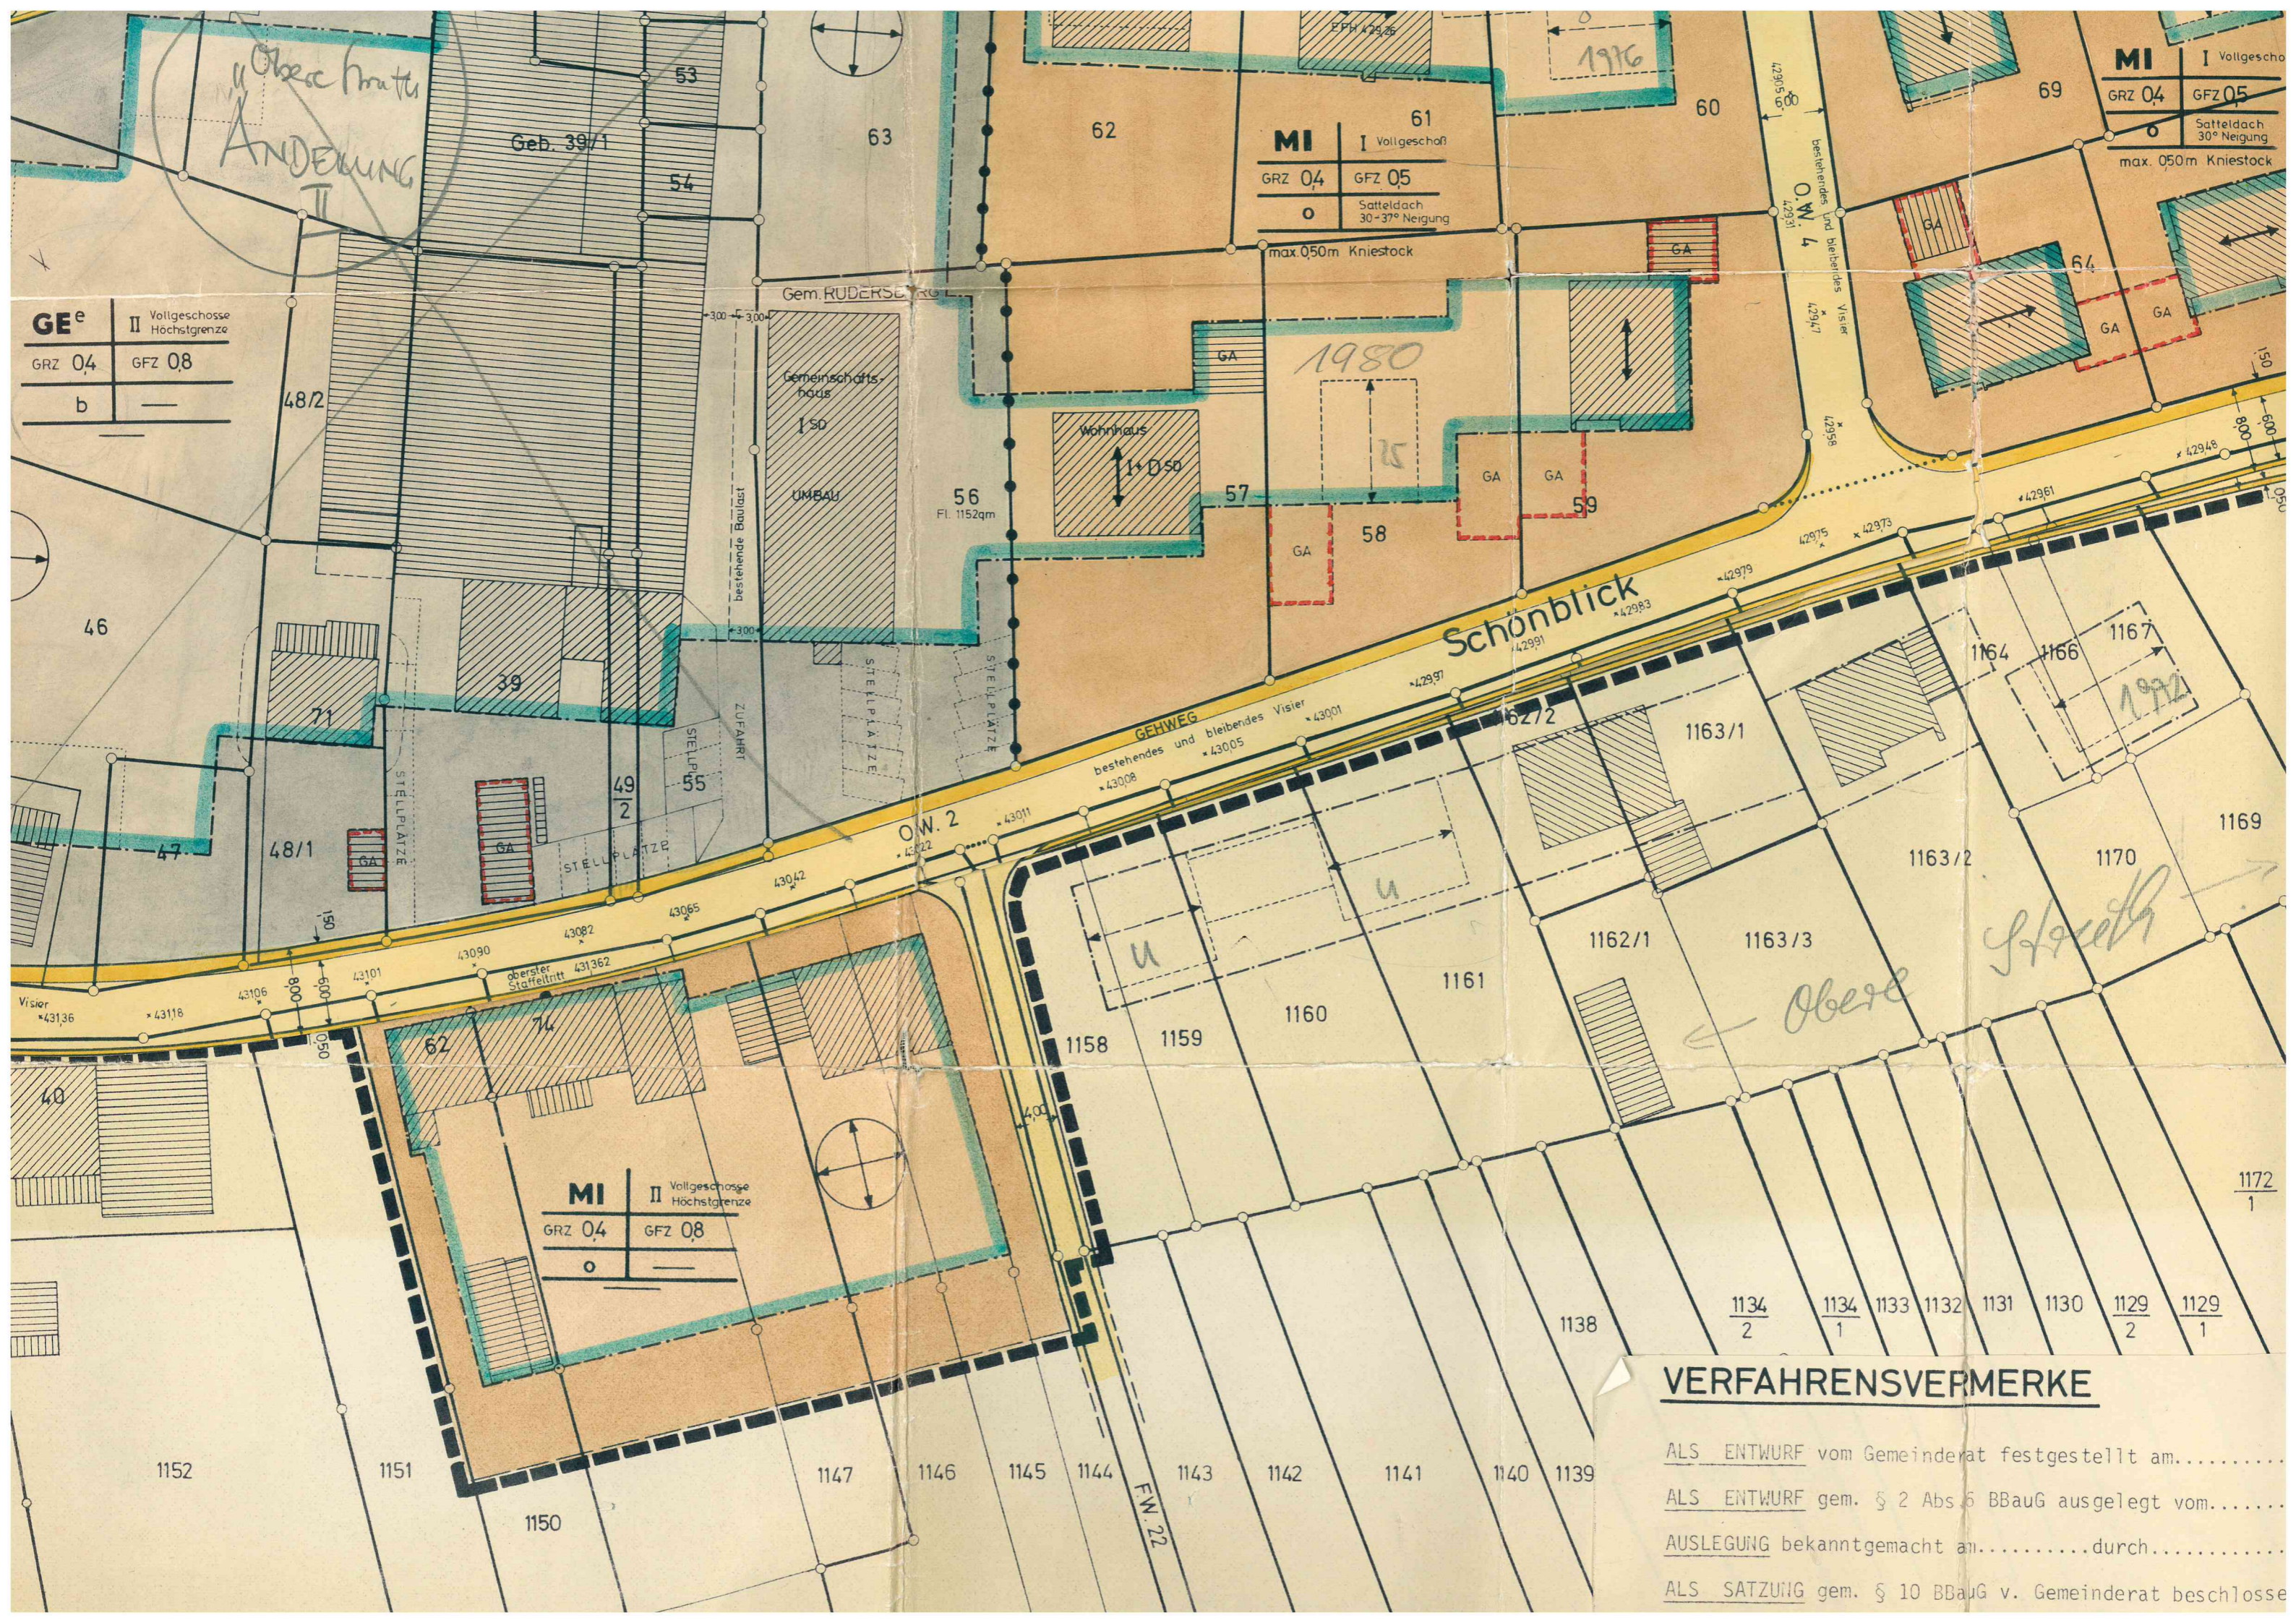

**VERFAHRENSVERMERKE**

ALS ENTWURF vom Gemeinderat festgestellt am.....  
 ALS ENTWURF gem. § 2 Abs 6 BBauG ausgelegt vom.....  
 AUSLEGUNG bekanntgemacht am.....durch.....  
 ALS SATZUNG gem. § 10 BBauG v. Gemeinderat beschlosse