


# Bebauungsplan beim „Neuen Schulhaus“

Gelände beim  
Schulzentrum durch  
verschiedene Bebauungs-  
pläne ersetzt.

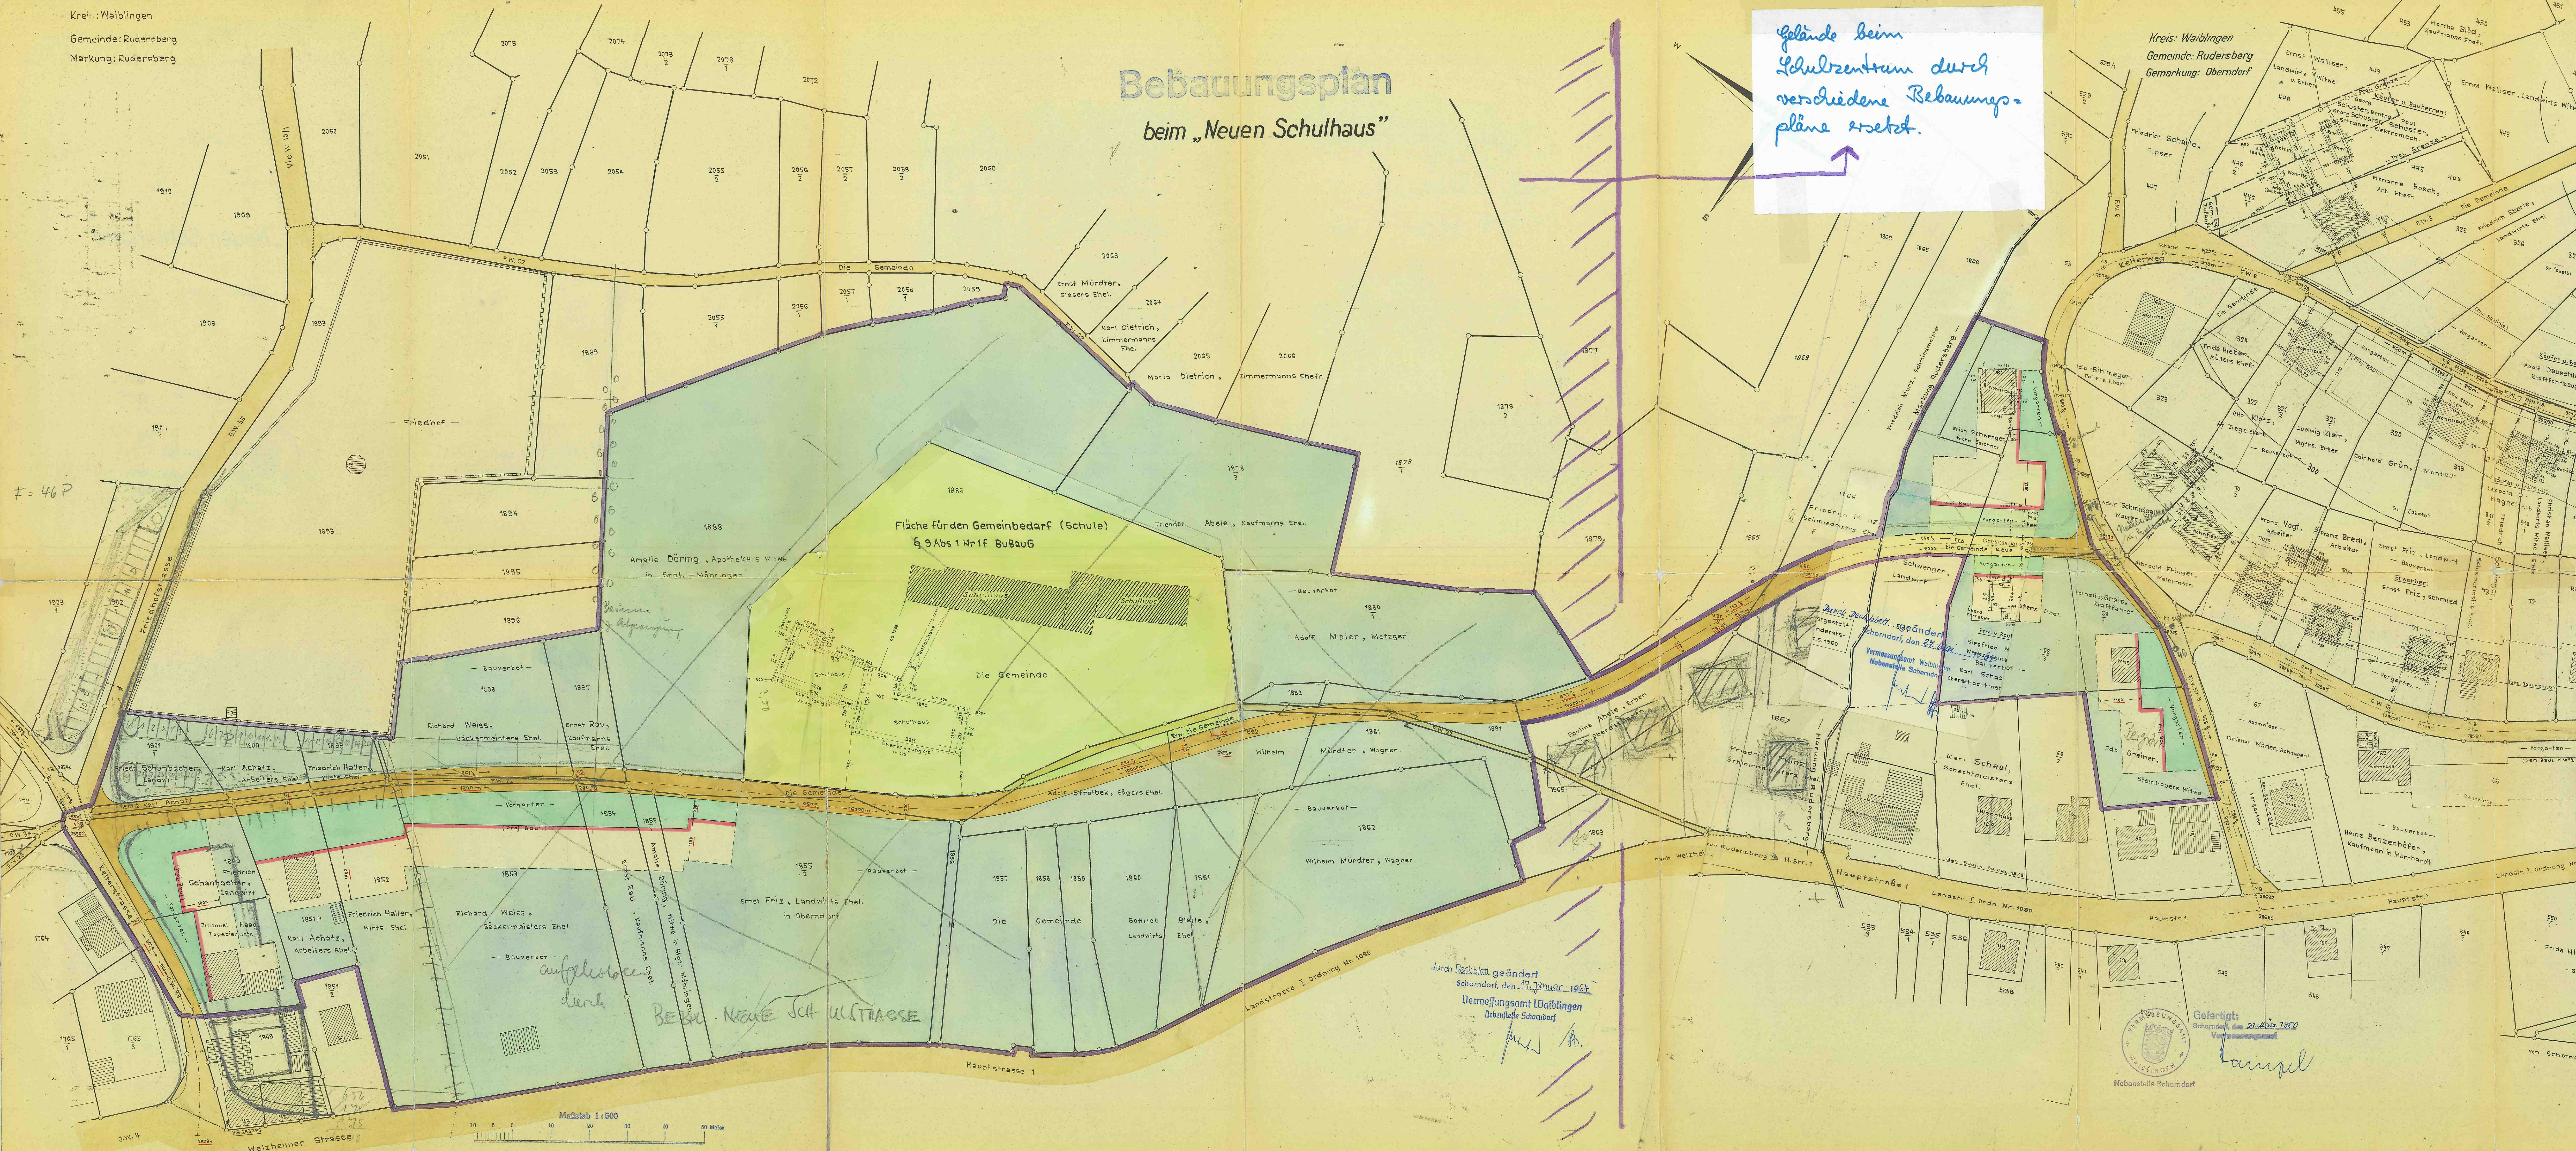

F = 46 P

Fläche für den Gemeinbedarf (Schule)  
G 9 Abs 1 Nr 1f BuBauG


Die Gemeinde

durch Dekretblatt geändert  
Schorndorf, den 17. Januar 1964  
Darmstadt  
Darmstadt  
Darmstadt



Gefertigt  
Schorndorf, den 21. April 1960  
Vermessungsamt

*Handwritten signature*

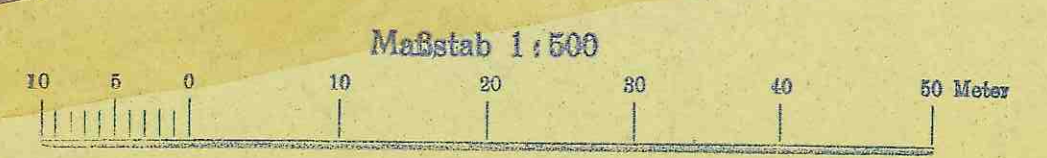

*Handwritten notes:*  
aufgelöst durch  
Bsp. NEUE SCHULSTRASSE

*Handwritten notes:*  
Karl Schmitt, Schorndorf, den 22. 11. 1960  
Vermessungsamt Waiblingen  
Nebenstelle Schorndorf

*Handwritten notes:*  
Bsp. NEUE SCHULSTRASSE