
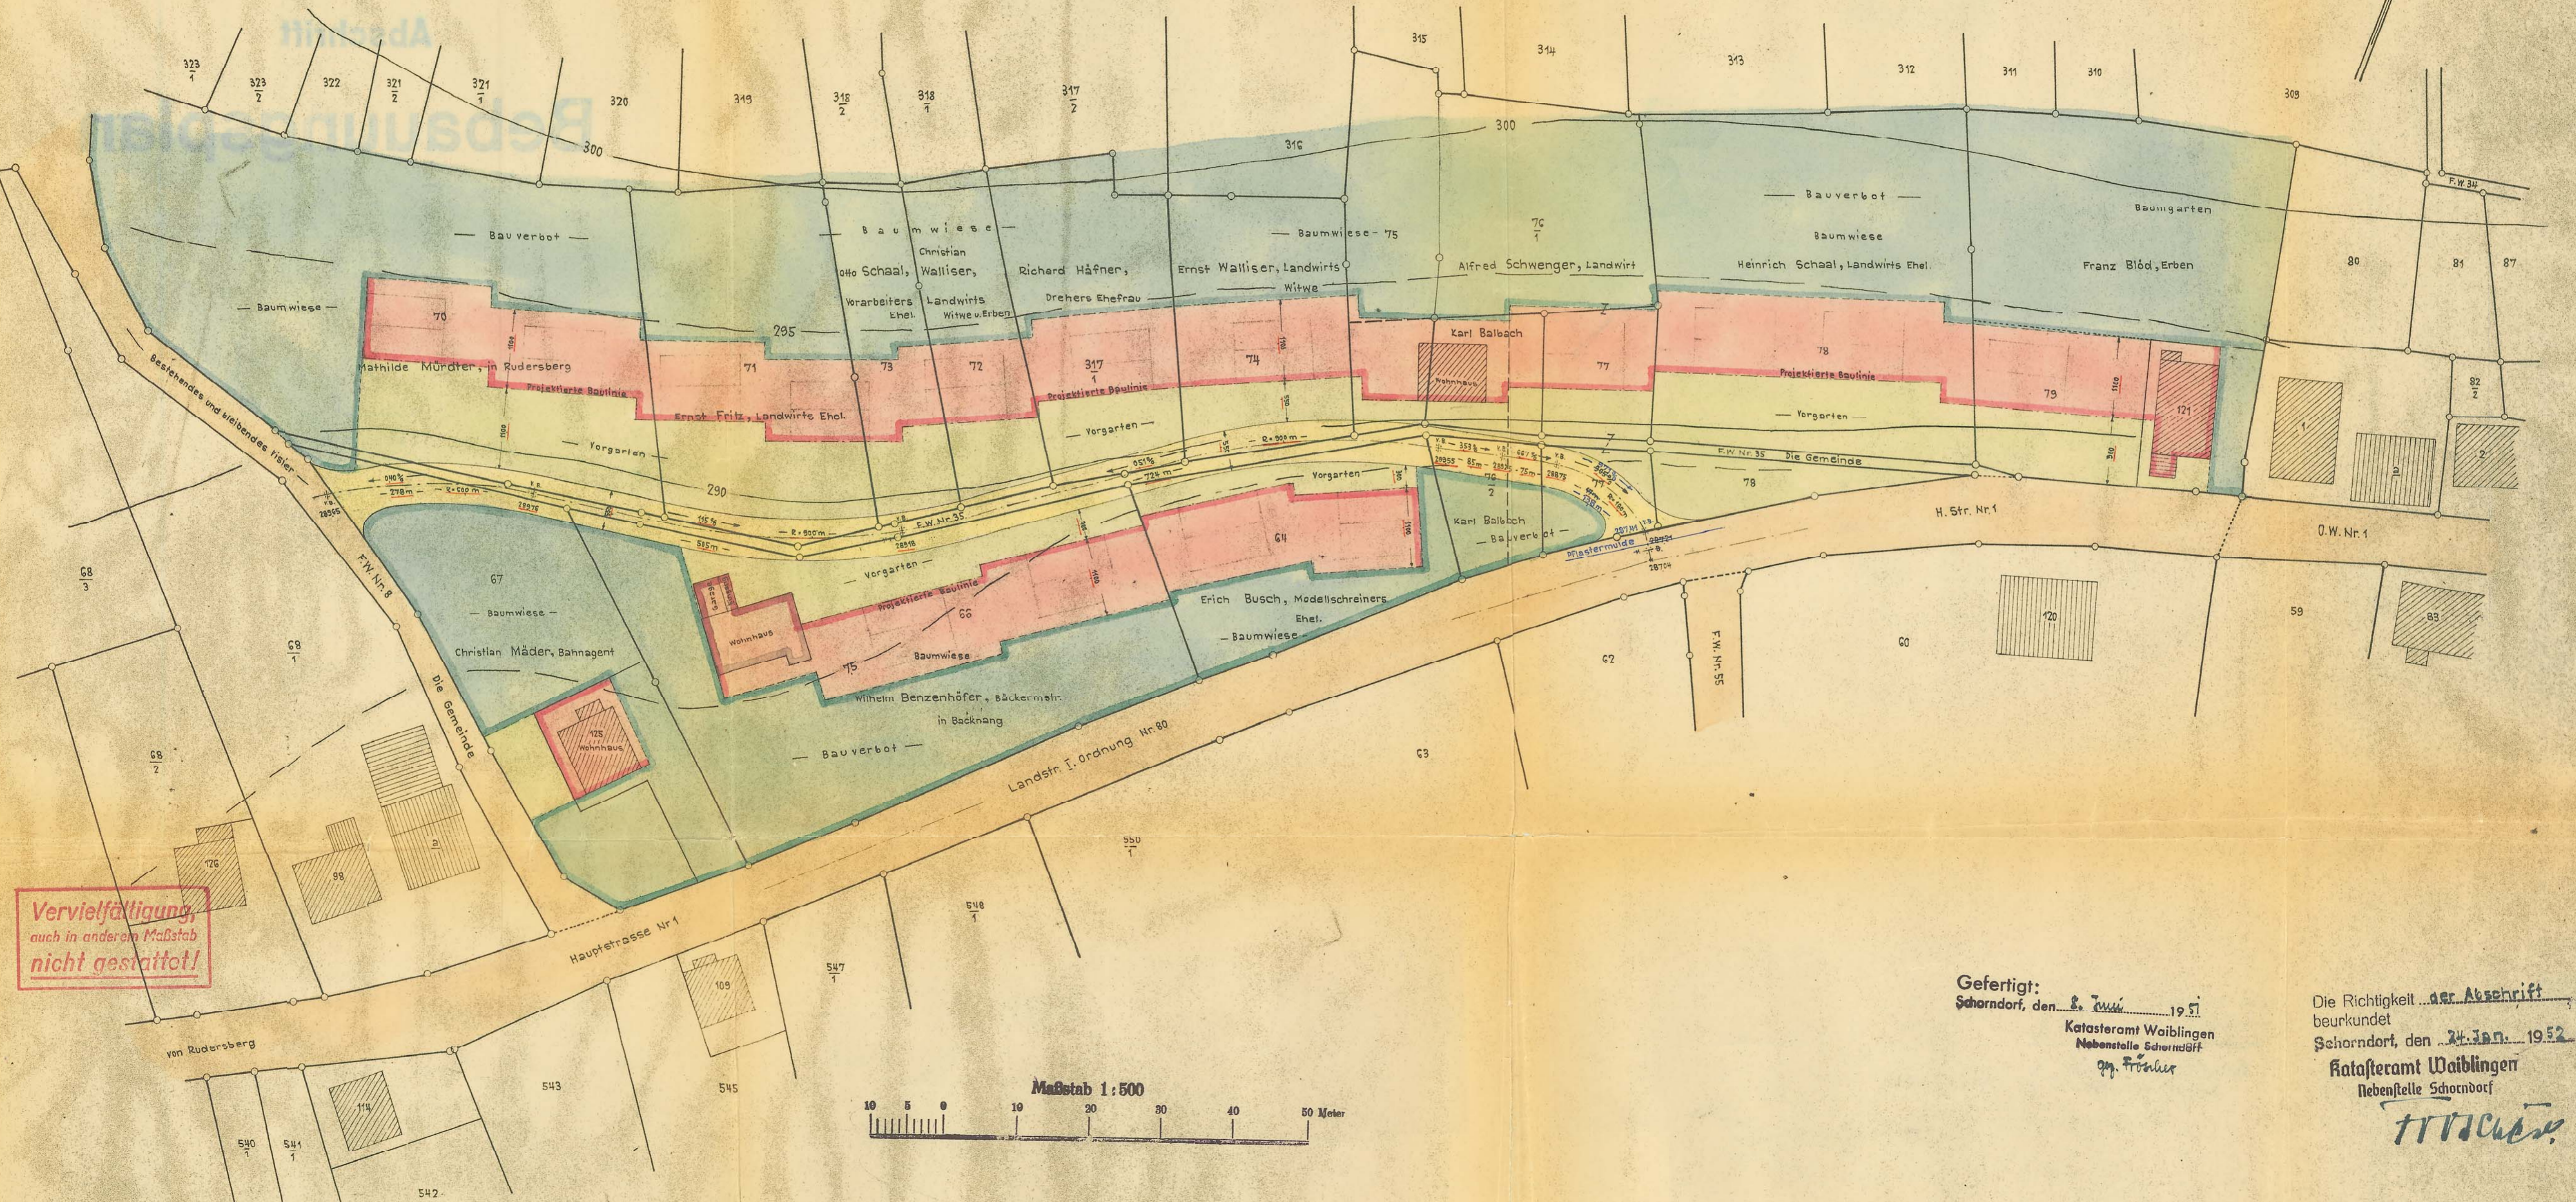


Kreis: Waiblingen  
 Gemeinde: Rudersberg  
 Markung: Oberndorf

# Bebauungsplan „Gassenäcker“

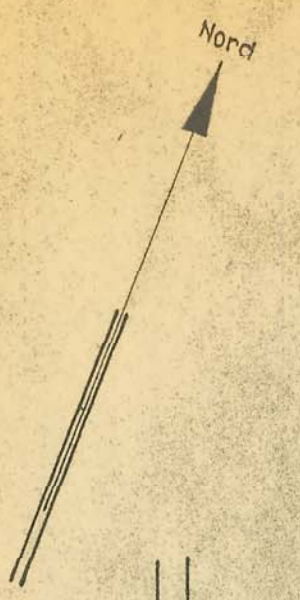

**Vervielfältigung,  
 auch in anderem Maßstab  
 nicht gestattet!**

Gefertigt:  
 Schorndorf, den 2. Juni 1951  
 Katasteramt Waiblingen  
 Nebenstelle Schorndorf  
 J. Fröhner

Die Richtigkeit der Abschrift  
 beurkundet  
 Schorndorf, den 24. Jan. 1952  
 Katasteramt Waiblingen  
 Nebenstelle Schorndorf

*H. Fröhner*

