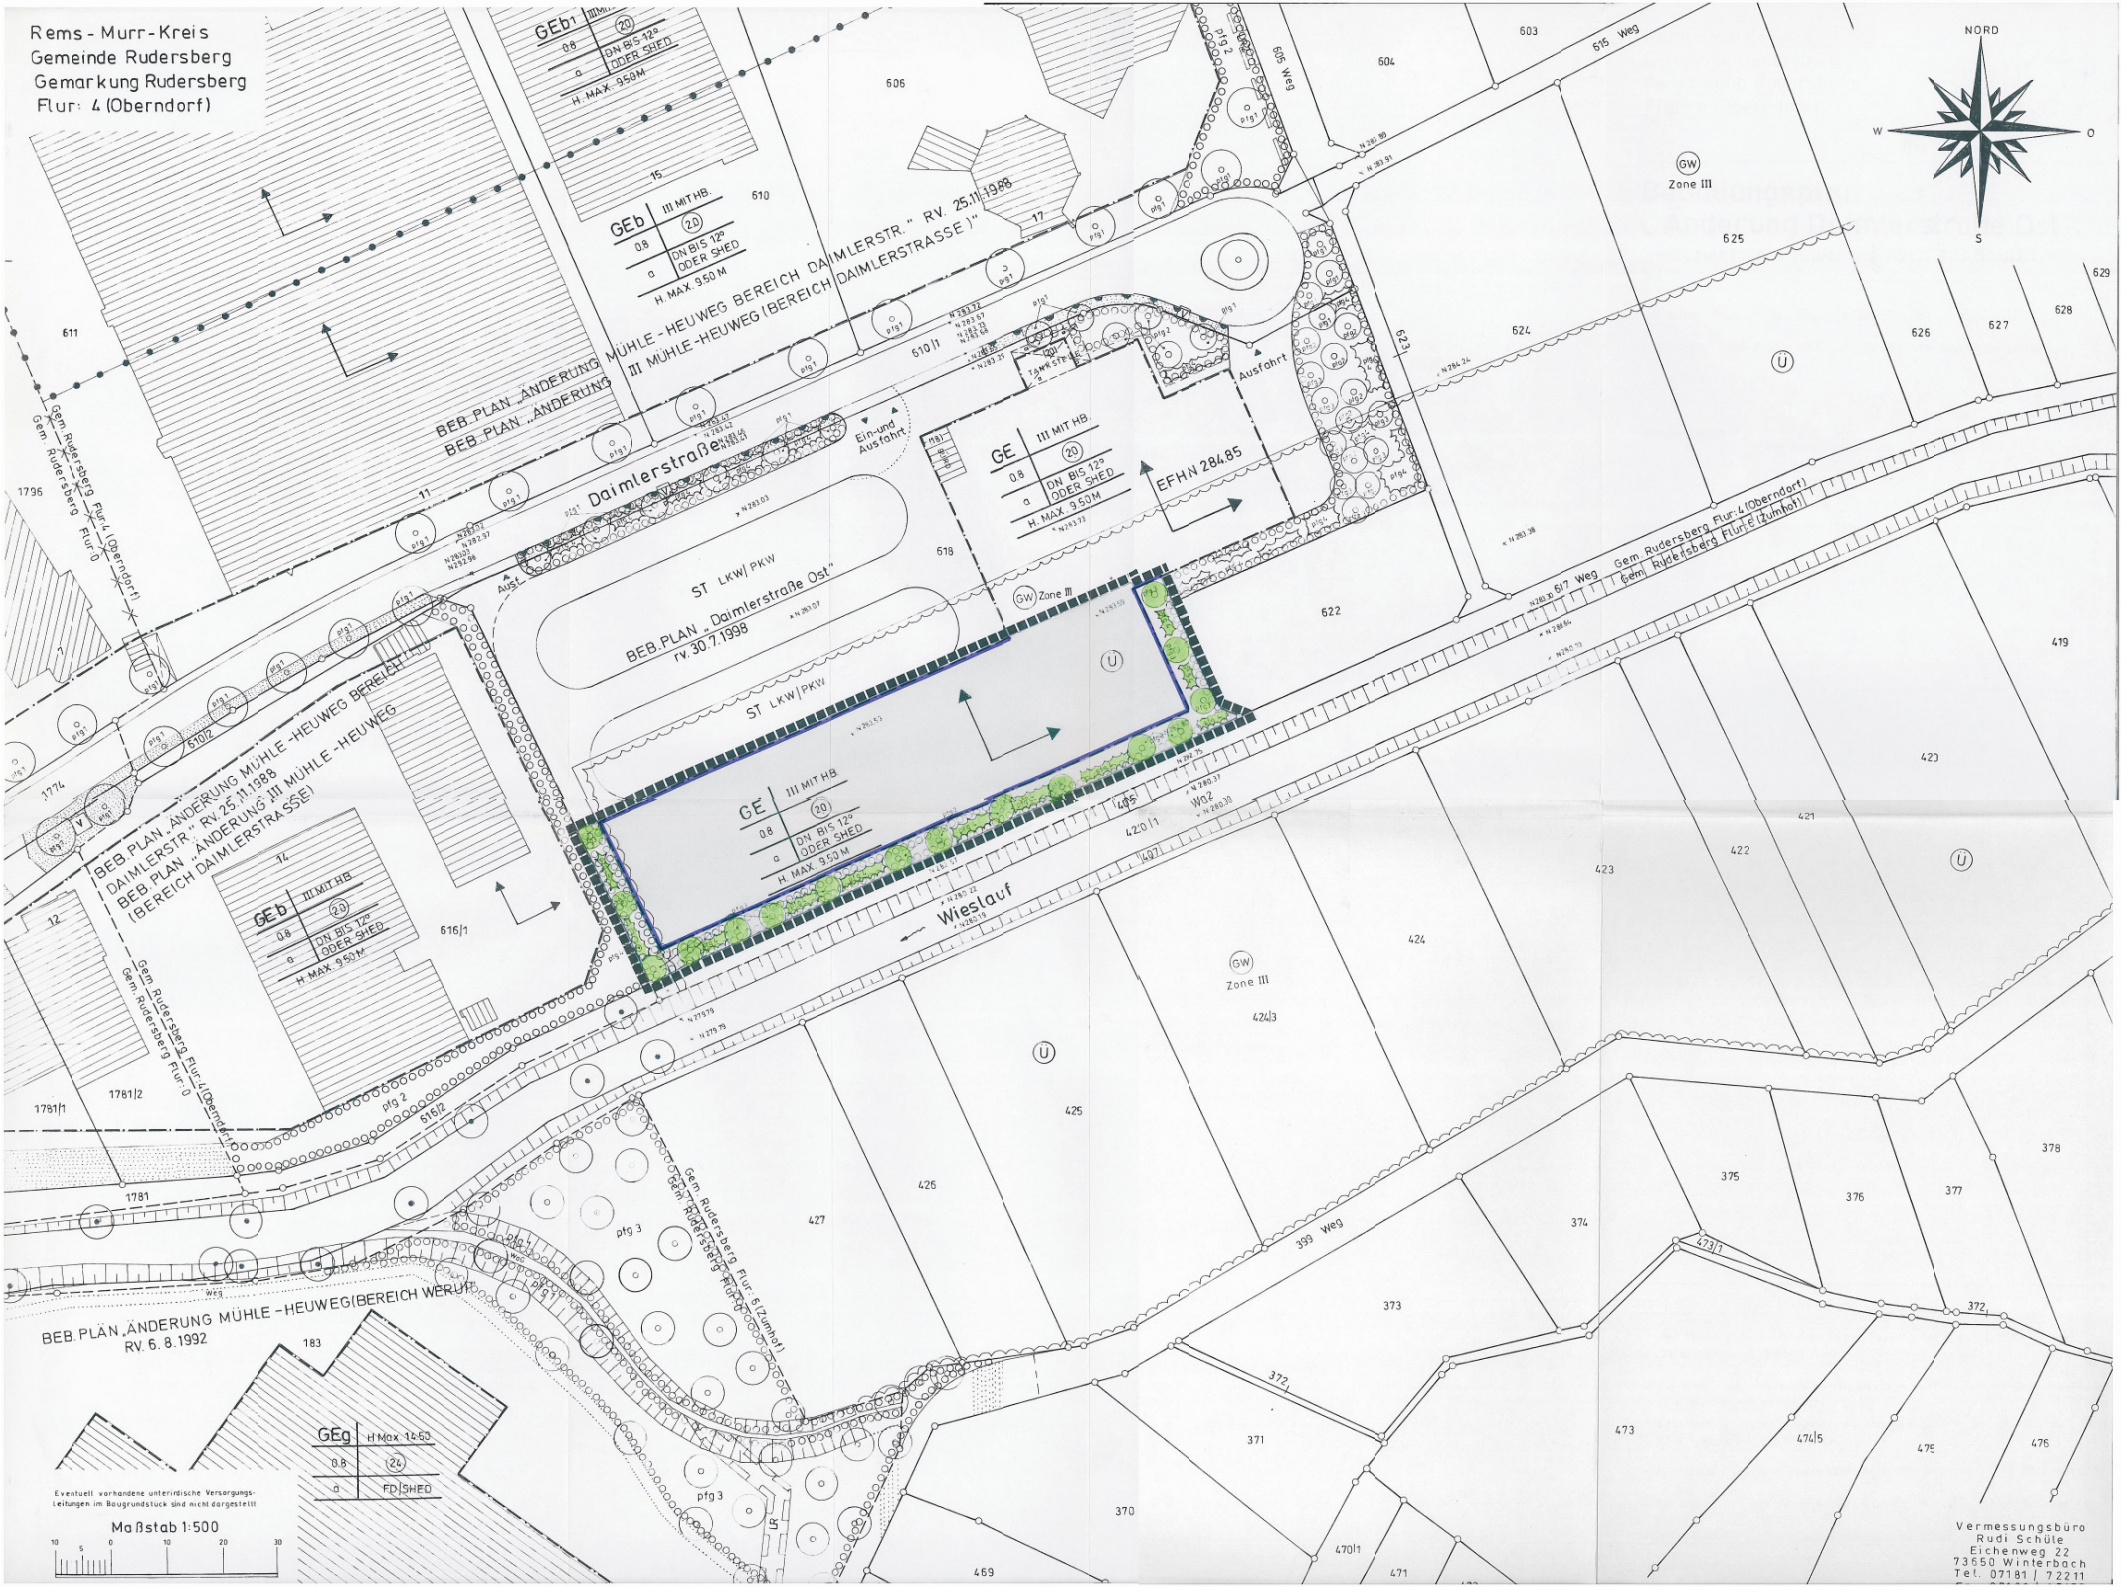
Rems - Murr - Kreis
Gemeinde Rudersberg
Gemarkung Rudersberg
Flur: 4 (Oberndorf)
NORD
W
O
S
GEb | III MIT HB. | 0.8 | (20) | a | DN BIS 12° ODER SHED | H. MAX. 9.50 M
GE | III MIT HB. | 0.8 | (20) | a | DN BIS 12° ODER SHED | H. MAX. 9.50 M
GEg | H Max 14.50 | 0.8 | (24) | a | FD/SHED
BEB. PLAN „ÄNDERUNG MÜHLE-HEUWEG BEREICH DAIMLERSTR." RV. 25.11.1988
BEB. PLAN „ÄNDERUNG III MÜHLE-HEUWEG (BEREICH DAIMLERSTRASSE)"
BEB. PLAN „ÄNDERUNG MÜHLE-HEUWEG BEREICH DAIMLERSTR." RV. 25.11.1988
BEB. PLAN „ÄNDERUNG III MÜHLE-HEUWEG (BEREICH DAIMLERSTRASSE)
BEB. PLAN „Daimlerstraße Ost" rv. 30.7.1998
BEB. PLAN „ÄNDERUNG MÜHLE-HEUWEG (BEREICH WERUT" RV. 6.8.1992
Daimlerstraße
Ausfahrt
Ein- und Ausfahrt
ST LKW/PKW
EFH N 284.85
Wieslauf
399 Weg
605 Weg
615 Weg
617 Weg
Gem. Rudersberg Flur 4 (Oberndorf)
Gem. Rudersberg Flur 0
Gem. Rudersberg Flur 6 (Zumhof)
Gem. Rudersberg Flurle (Zumhof)
GW Zone III
Ü
ptg 1
ptg 2
ptg 3
Eventuell vorhandene unterirdische Versorgungs-Leitungen im Baugrundstück sind nicht dargestellt
Maßstab 1:500
10 5 0 10 20 30
Vermessungsbüro
Rudi Schüle
Eichenweg 22
73650 Winterbach
Tel. 07181 / 72211