


**Rems- Murr- Kreis  
Gemeinde Rudersberg  
Gemarkung Rudersberg  
Flur: 0**

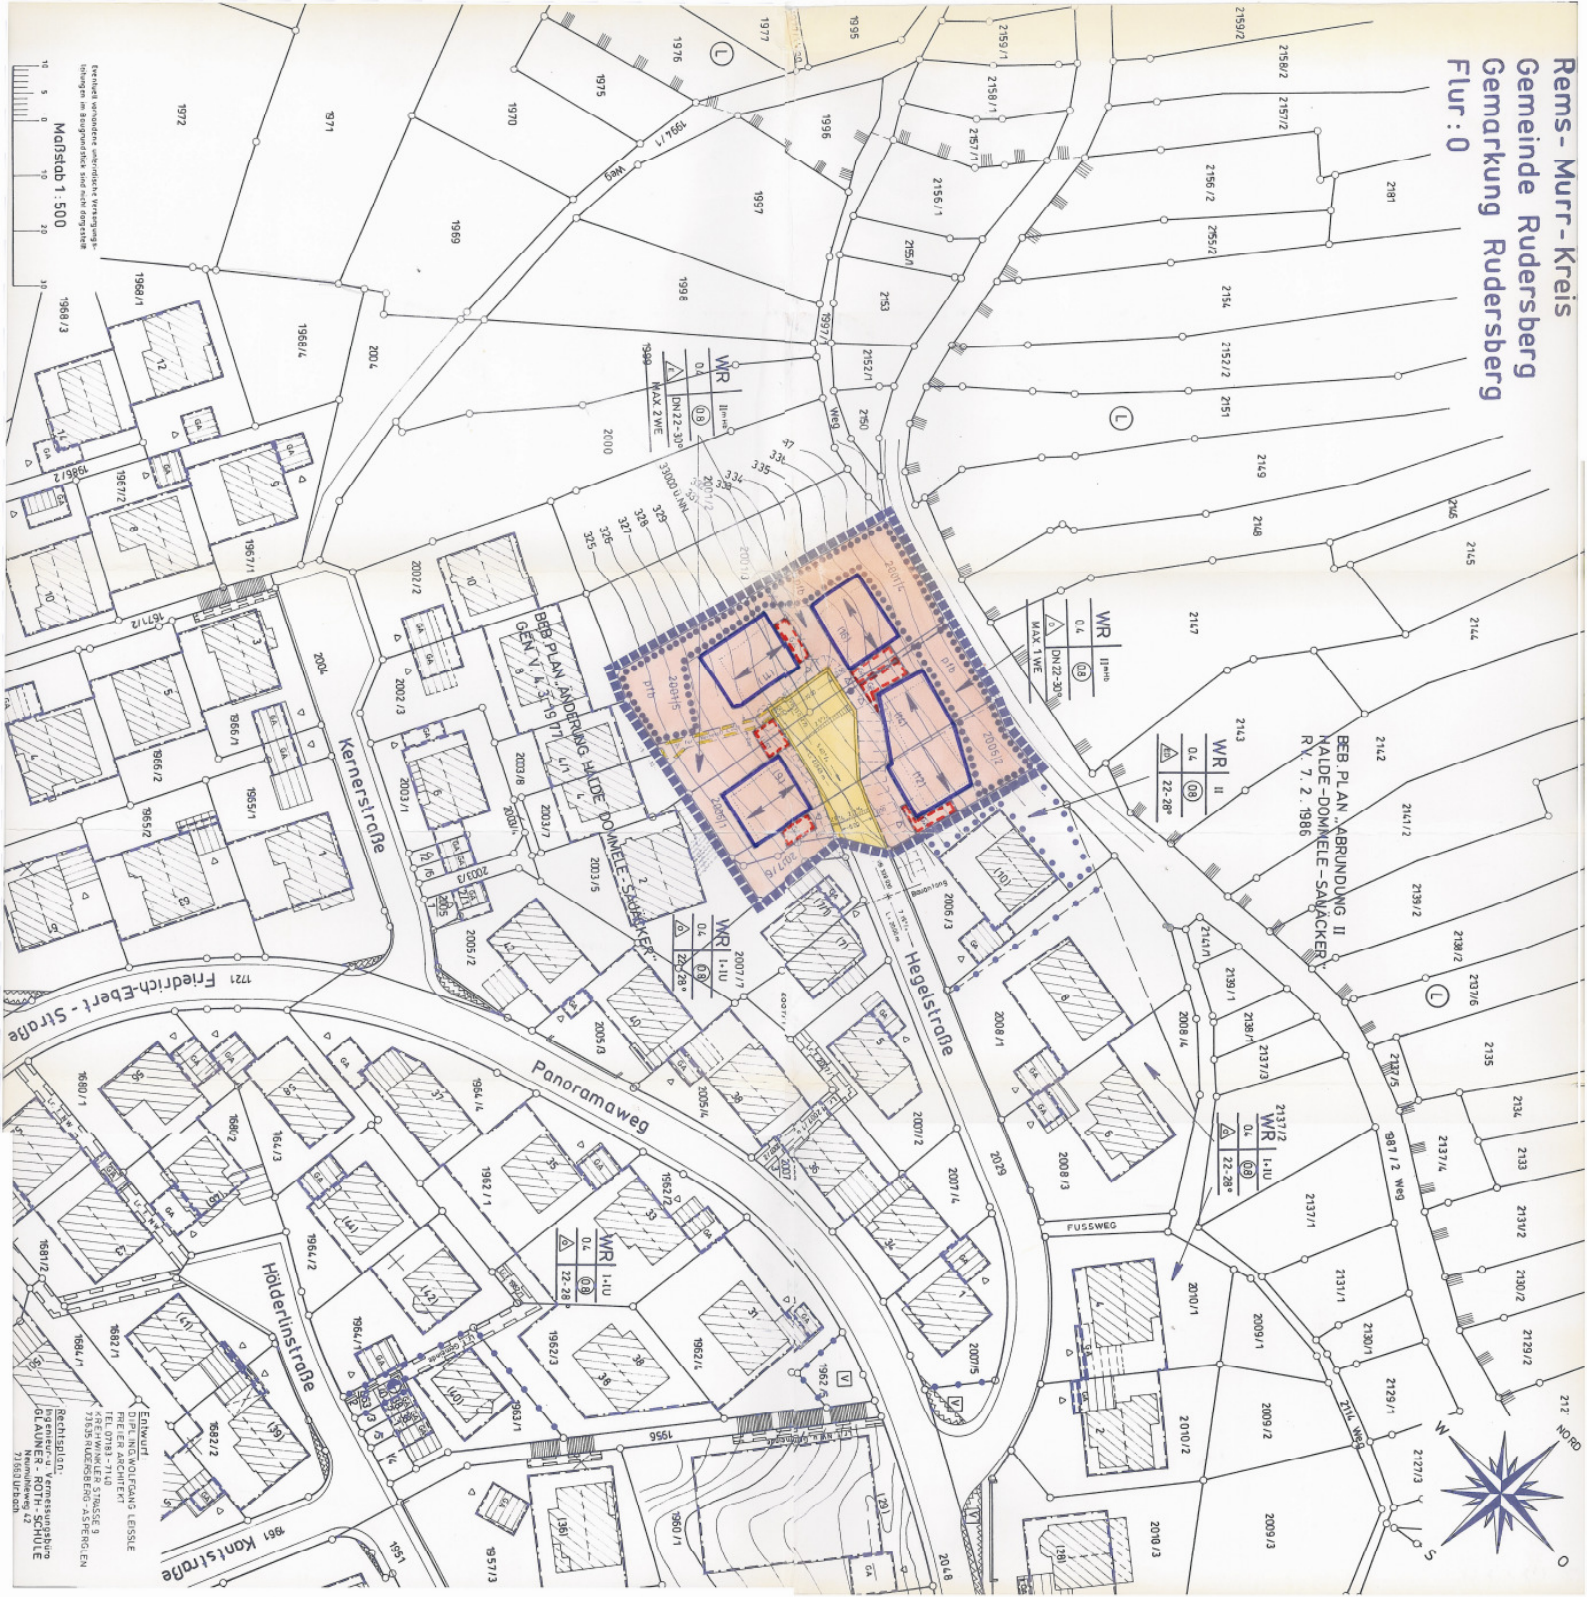

Vermaßstab 1:500

Entwurf:  

