


Kreis: Waiblingen
 Gemeinde: Rudersberg
 Markung: Rudersberg

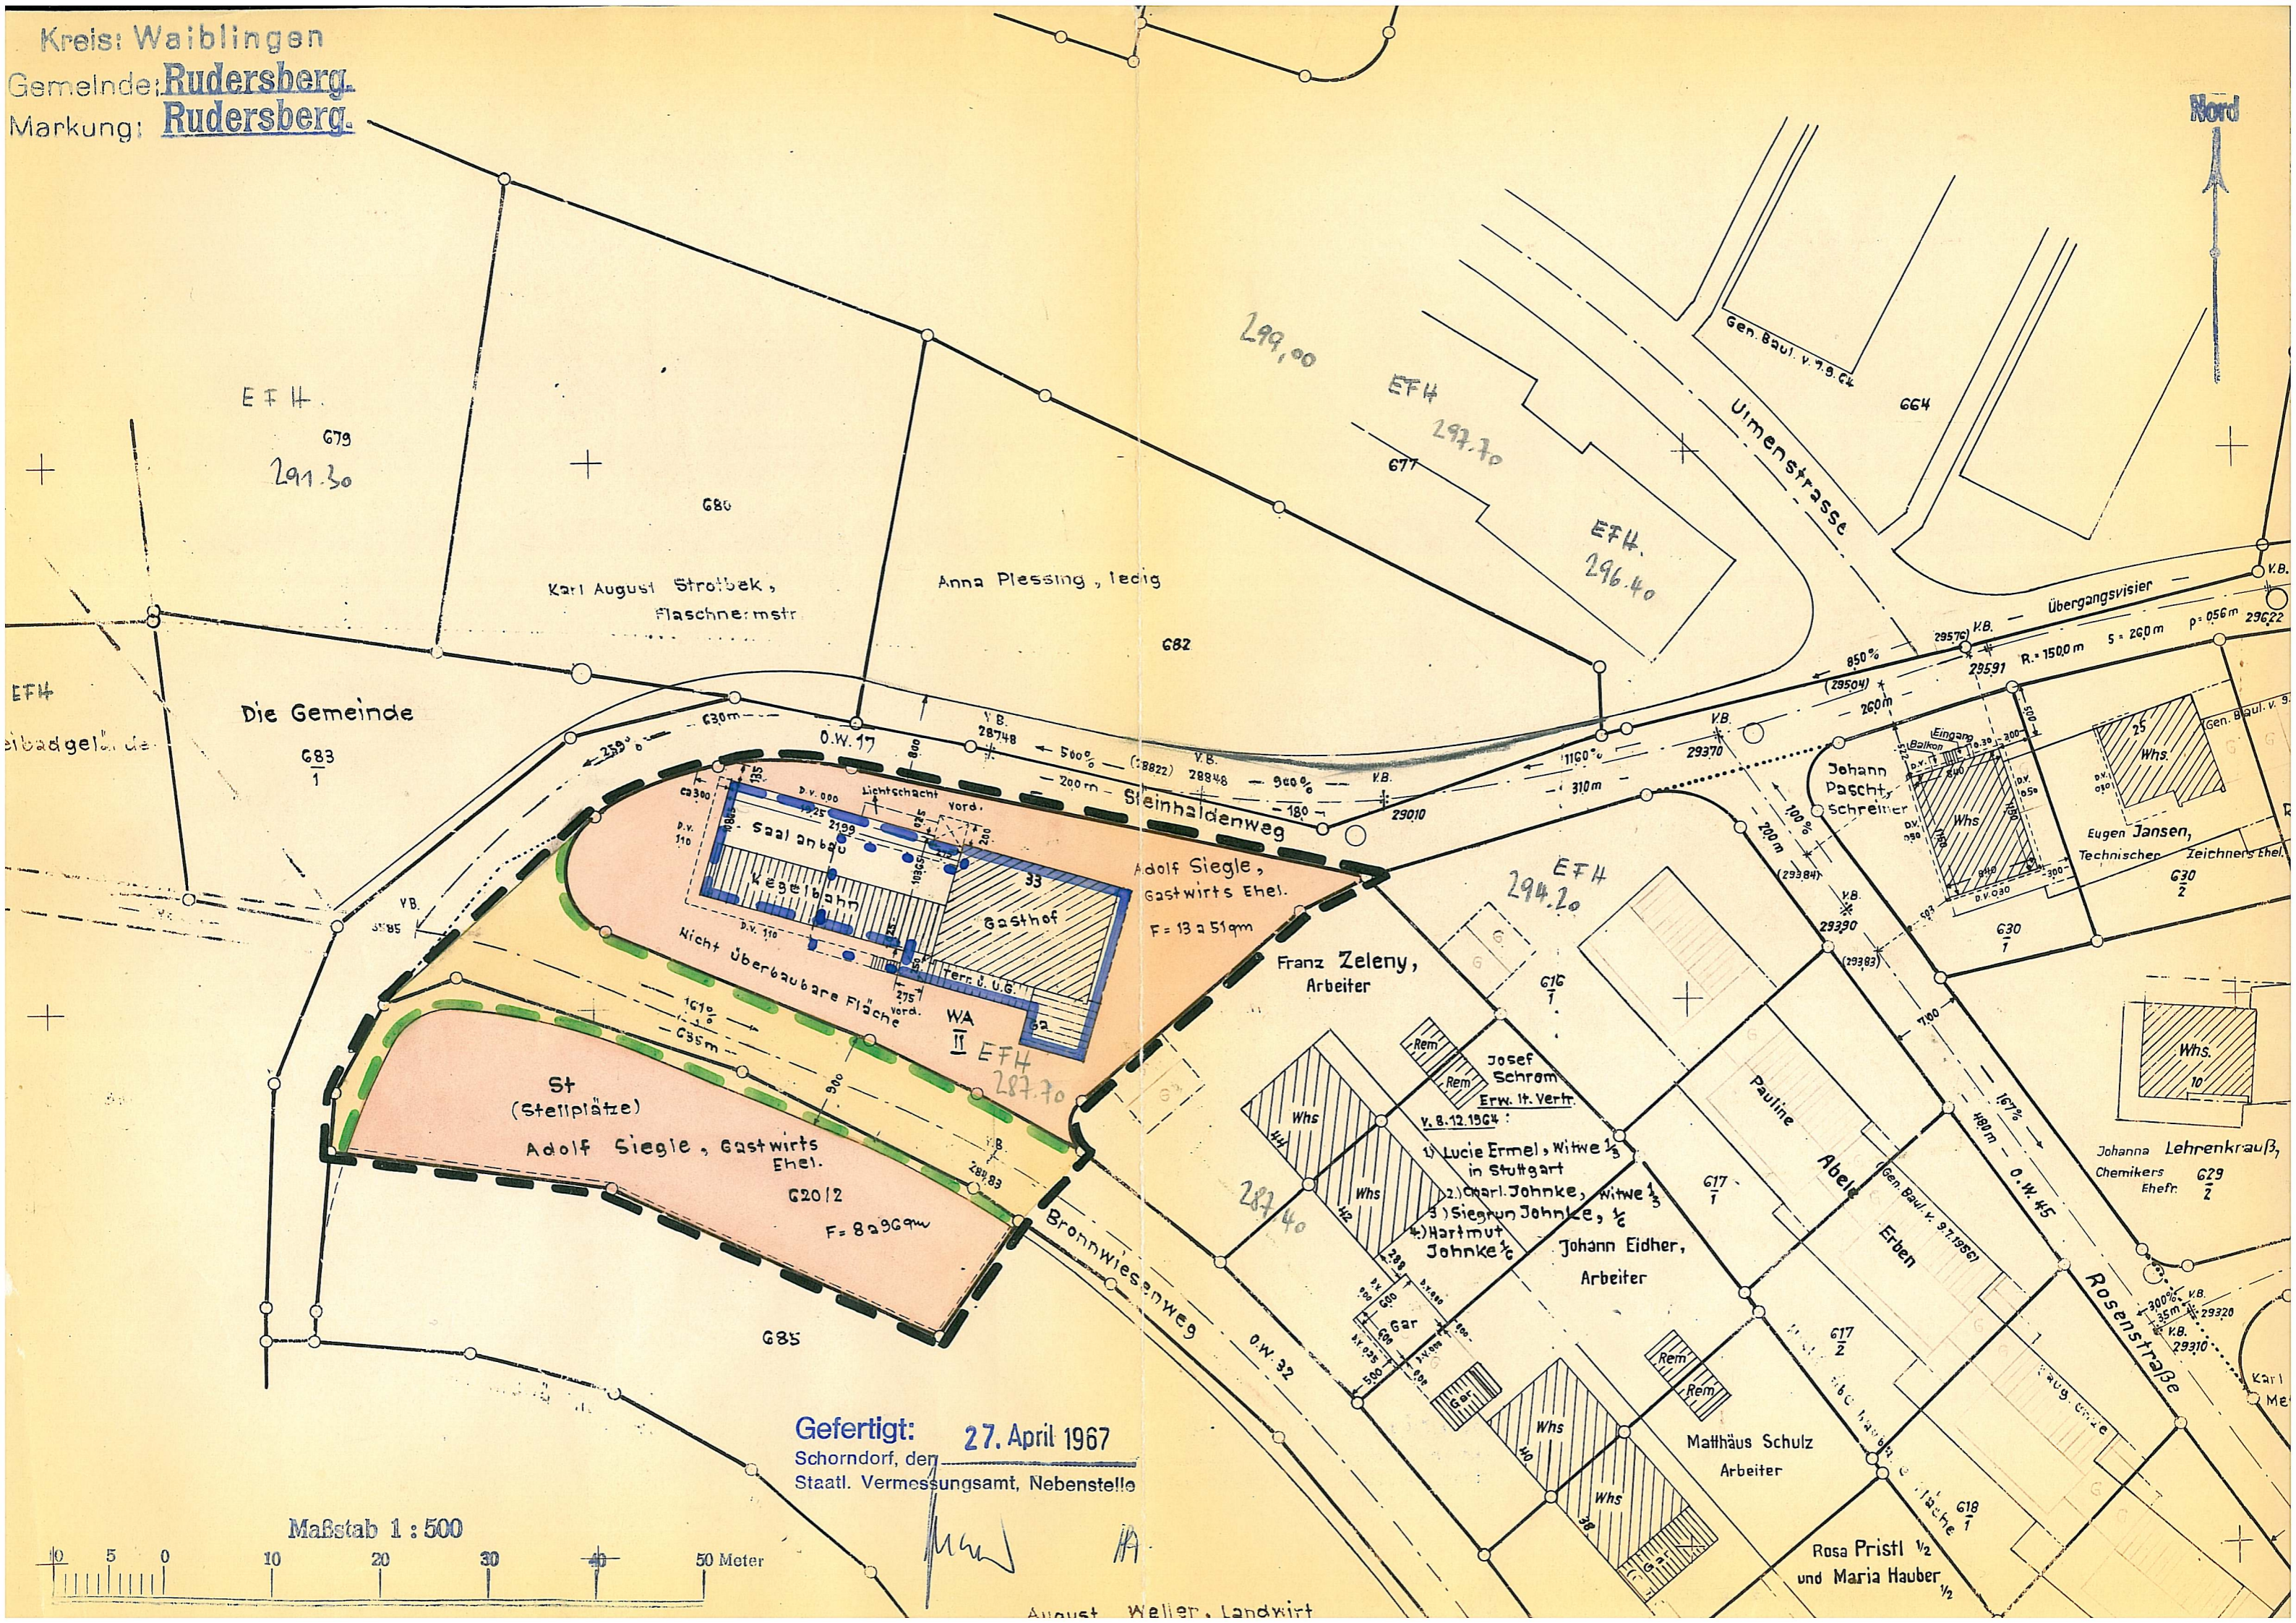

EFH
 679
 291.30

299.00

EFH
 677
 297.70

EFH
 677
 296.40

Die Gemeinde
 683
 1

Karl August Stroßbek,
 Flaschnermstr.

Anna Plessing, ledig

682

683
 1

Adolf Siegle,
 Gastwirts Ehel.
 F=13 a 51qm

Franz Zeleny,
 Arbeiter

EFH
 676
 294.20

St
 (Stellplätze)
 Adolf Siegle, Gastwirts
 Ehel.
 G20/2
 F=8296qm


Josef Schram
 Erw. It. Verh.
 v. 8.12.1964

1) Lucie Ermel, Witwe 1/3
 in Stuttgart
 2) Carl Johnke, Witwe 1/3
 3) Siegrun Johnke, 1/6
 4) Hartmut Johnke 1/6

Johann Eidher,
 Arbeiter

Gefertigt: 27. April 1967
 Schorndorf, den
 Staatl. Vermessungsamt, Nebenstelle

Maßstab 1 : 500

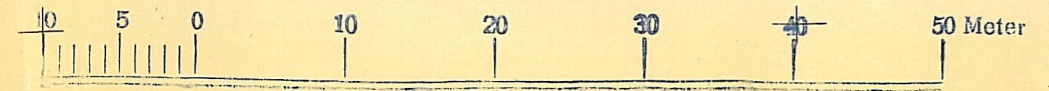

August Waller, Landwirt